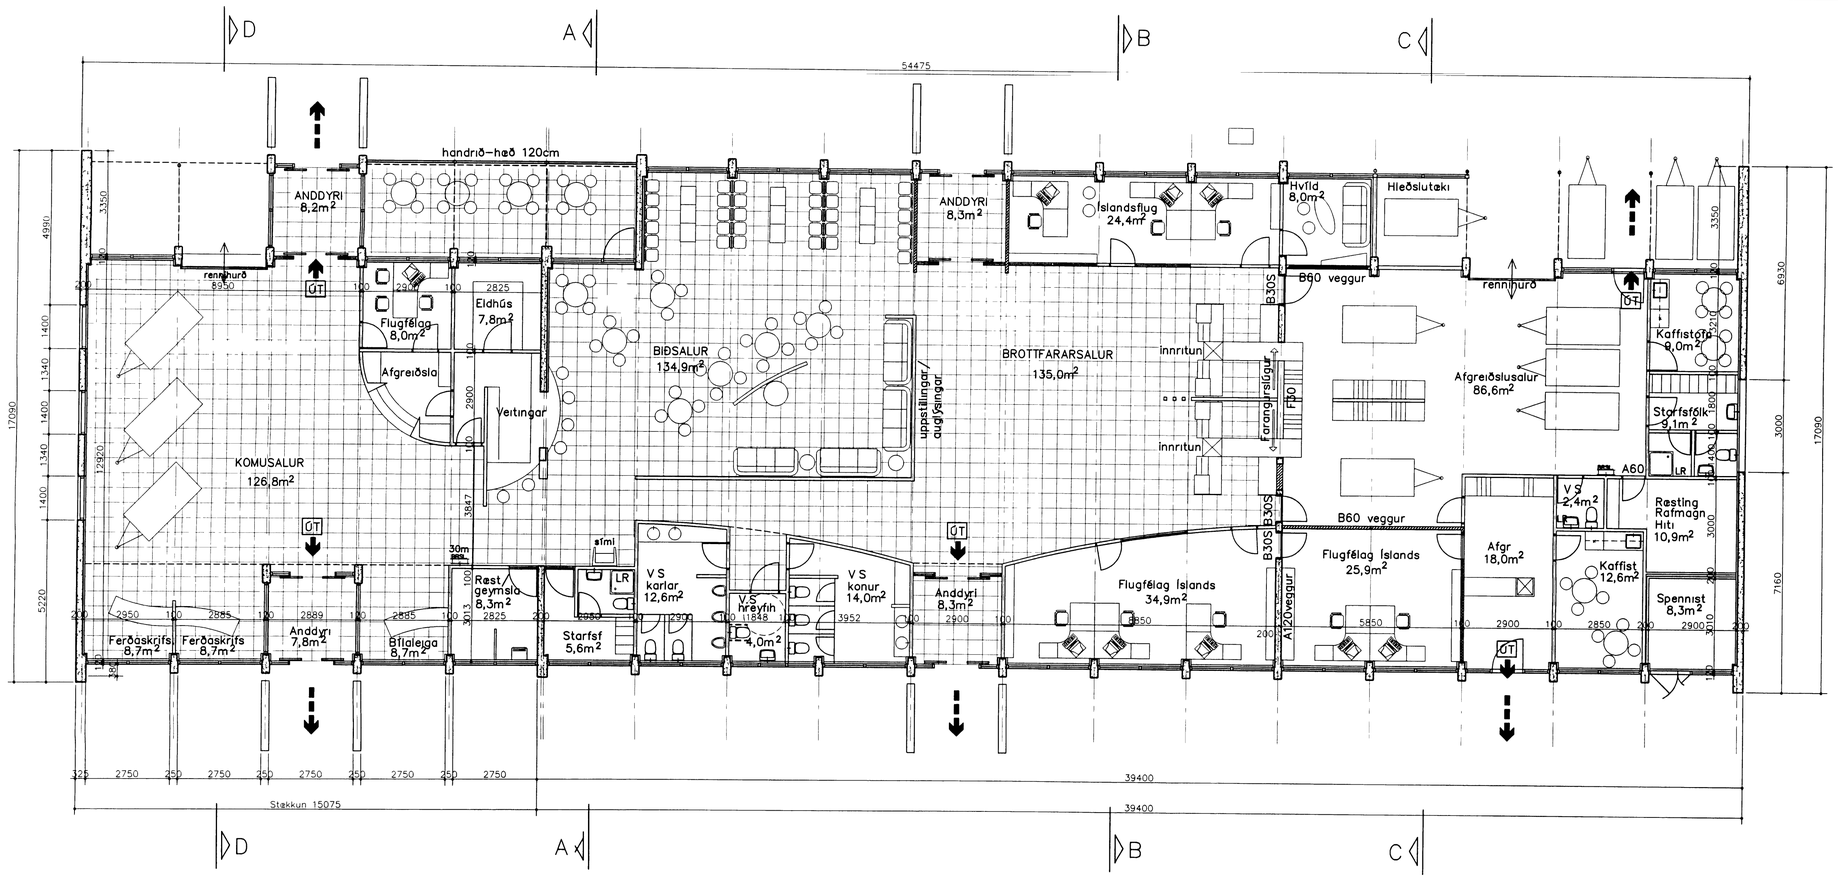

GRUNNMYND M: 1:100

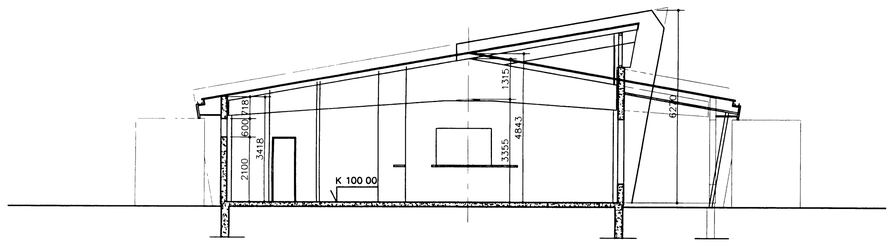

SNEIÐING A–A

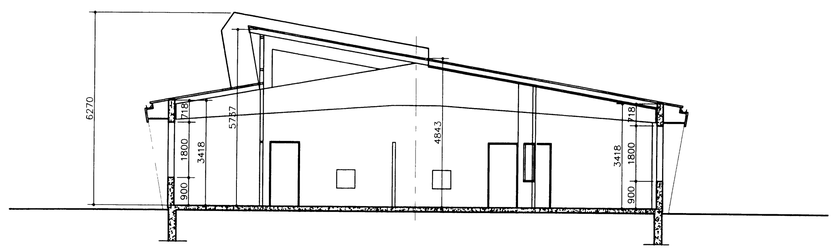

SNEIÐING B–B

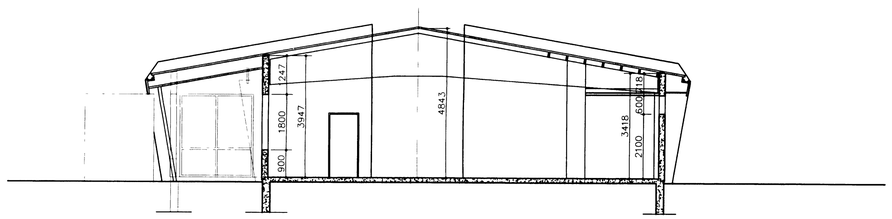

SNEIÐING D–D

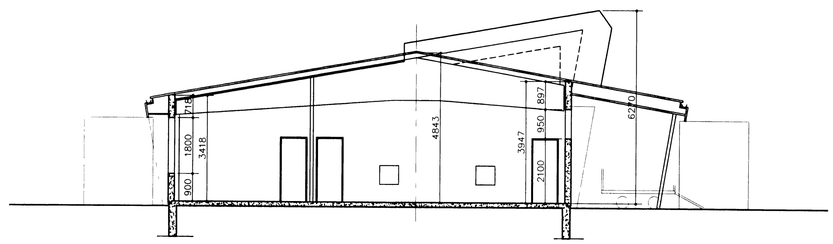

SNEIÐING C–C

SAMÞYKKT SKIPULAGSNEFND
30 APR 1998
BYGGINGARFULLTRÚINN VESTMANNAEYJUM

TEIKNISTOFAN HF
ÁRMÚLA 6
108 REYKJAVÍK • SÍMI 553 8750
GÍSLI HALLDÓRSSON ARKITEKT FAÍ
JÓSEF REYNIS ARKITEKT FAÍ
LEIFUR GÍSLASON BYGGINGAFRÆÐINGUR BFÍ
IVON STEFÁN CILIA ARKITEKT FAÍ
BJARNI SNÆBJÖRNSSON ARKITEKT FAÍ
ÁSGEIR ÁSGEIRSSON BYGGINGAFRÆÐINGUR BFÍ

VERKEFNI: FLUGSTÖÐ Í VESTMANNEYJUM
VERK: Grunnmynd, sneiðingar
SAMÞ:
MÁL: 1 100
DAGS: 12 03 98
NR: 407–1.01
BR 27.04.98
TEIKN