




ÚTLIT NORDUR

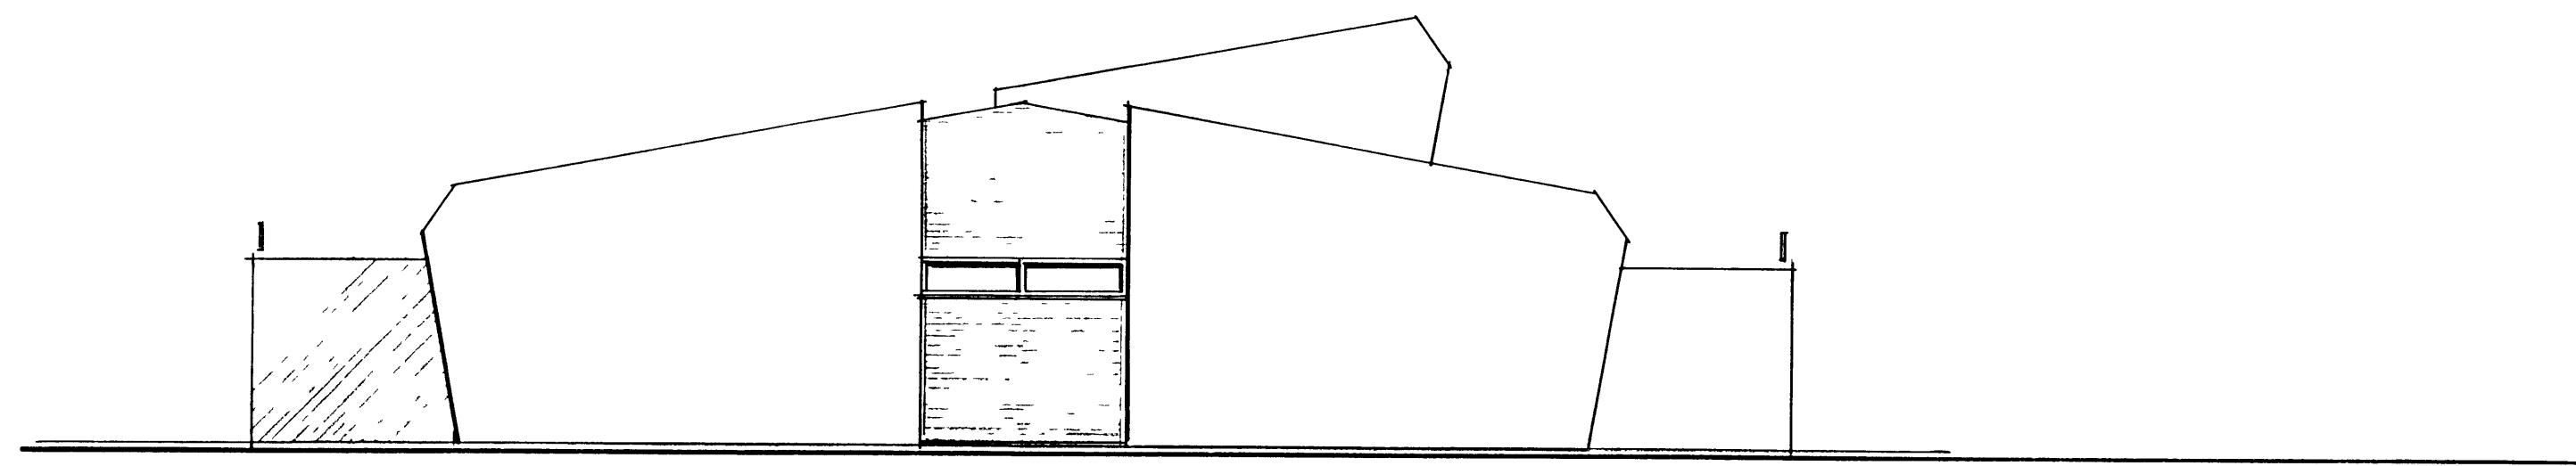


ÚTLIT VESTUR

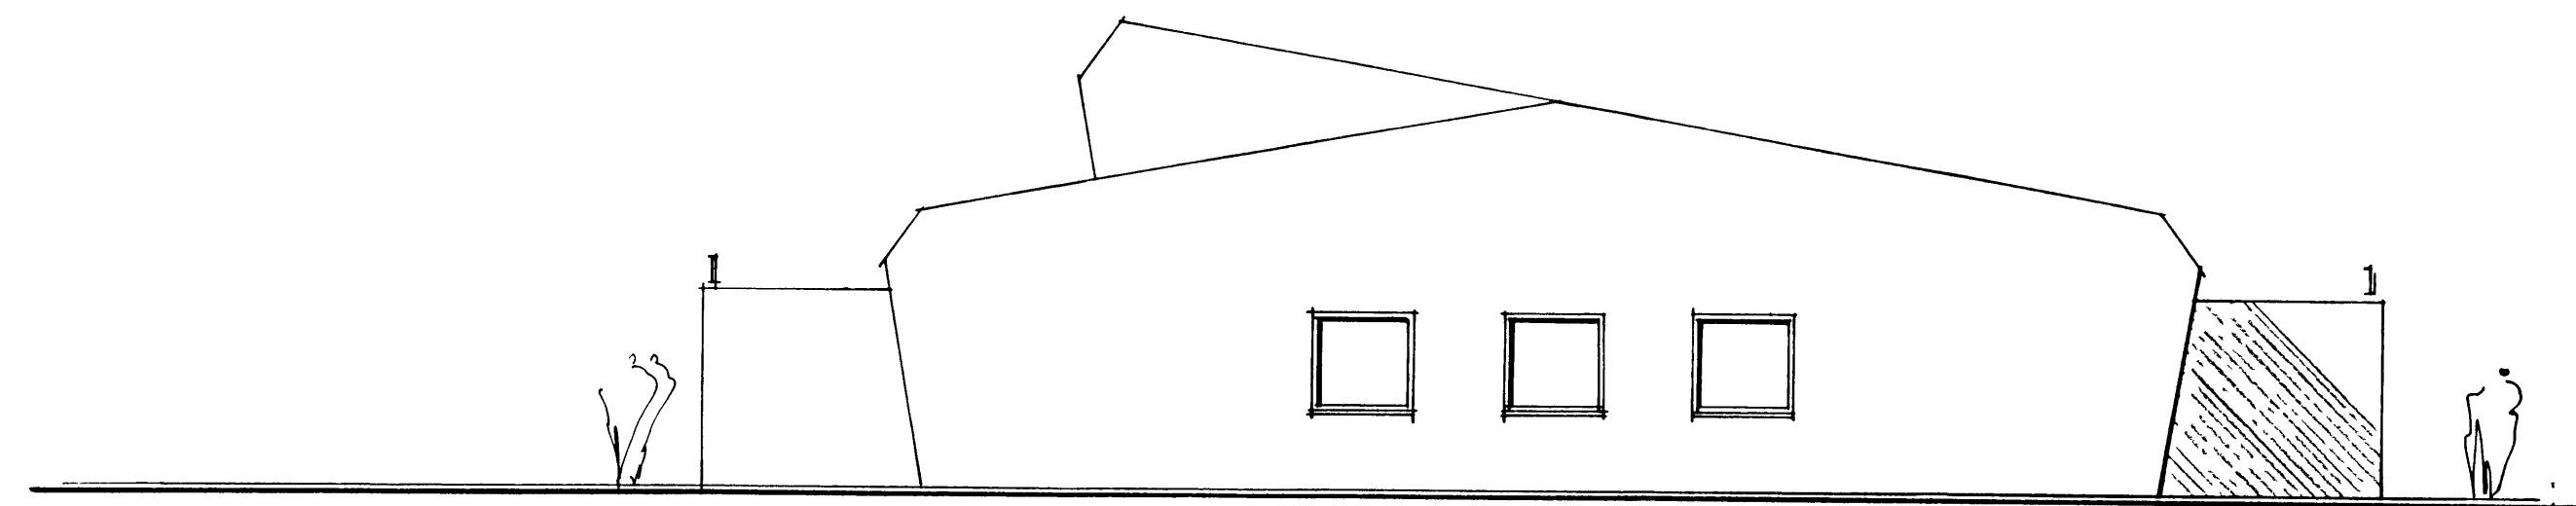

ÚTLIT AUSTUR

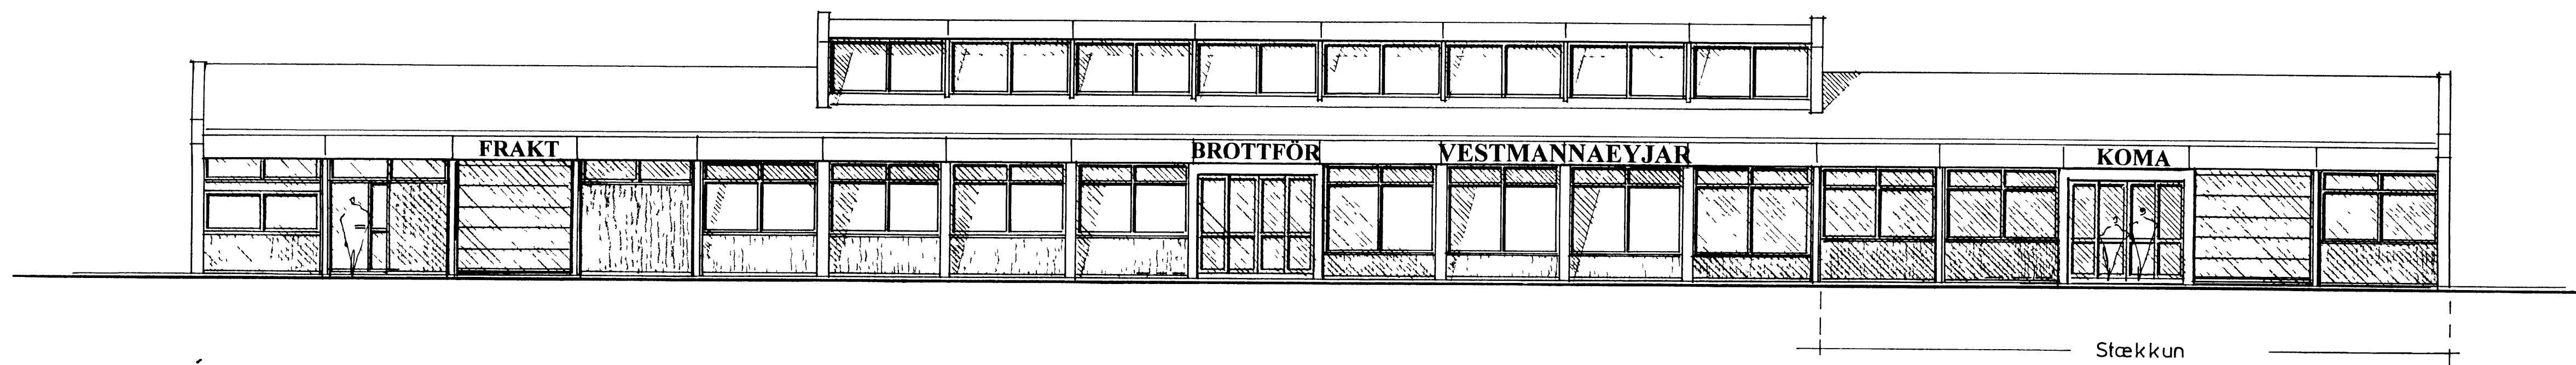

ÚTLIT SUÐUR

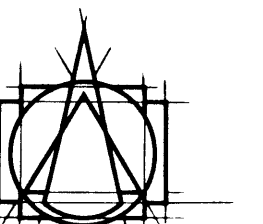

TEIKNISTOFAN HF
A R M U L A G

108 REYKJAVÍK • Sími 893 8780

GÍSLI HALDÓRSSON ARKITEKT FAI
JÓSEF HEYNIS ARKITEKT FAI
LEIFUR GÍSLASON BYGGINGAFRÆÐINGUR BFI
YVON STEFÁN CÍLLIA ARKITEKT FAI
BJARNI SNÆJÓRNSSON ARKITEKT FAI
ASGEIR ÁSGEIRSSON BYGGINGAFRÆÐINGUR BFI

VERKEFNI
FLUGSTOB Í
VESTMANNAEYJUM

VERK
Útlit

SAMP

MÁL 1:100 NR 407

DAGS 12.03. '98 1.02

BR 27.04.98 TEKN