

STEINSTEYPA


TAKMARKANIR Á NOTKUN STEYPU VIÐ ÁKVEÐIN SKILYRÐI SKV ÍST 10
EKKI MÁ NOTA LÆGRI BROTPÓLSFLOKKA EN:

BROTPÓLS- FLOKKUN.	
S 120	GRÖFSTEYPA T.D. ÞRIFALAG UNDIR SÖKKLA
S 160	MANNVIRKI, SEM ÞURFA EKKI AÐ ÞOLA VEDRUN EDA ERU VARIN MEÐ VEDURPÓLNUM KLÆÐNINGUM (MORHOÐUN TELST EKKI FULLNÆGJANDI)
S 200	MANNVIRKI, SEM EIGA AÐ ÞOLA VENJULEGA VEDRUN
S 250	MANNVIRKI, SEM VERDA FYRIR EINHLEIDA VATNS-ÞRÝSTING EDA ÁHRIFUM FRÁ TÆRANDI VÖKVUM


SIGMÁL STEYPU SKAL VERA 5 - 10 cm
Í ALLA STEYPU SKAL BLANDA LOFTBLENDI ÞANNIG, AÐ LOFT-
INNIHALD VERÐI MINNST 4,5%
HÁMARKS KÖRNASTÆRD 38 mm
ALLA STEYPU SKAL TITRA Í MÖTUN, SJÁ SKÝRINGAMYND

STEYPU SKAL DREIFA Í MÖTIN EINS JAFNT OG FREKAST
ER KÖSTUR VEGGI SKAL STEYPA Í LÁRÉTTUM LÖGUM, SEM
EKKI ERU ÞYKKARI EN 30 - 40 cm AÐ JAFNAÐI SKAL
FYRST STEYPA VIÐ HÖRN

STEYPA SKAL VARIN ÞÖRNUN Í MINNST 7 DAGA

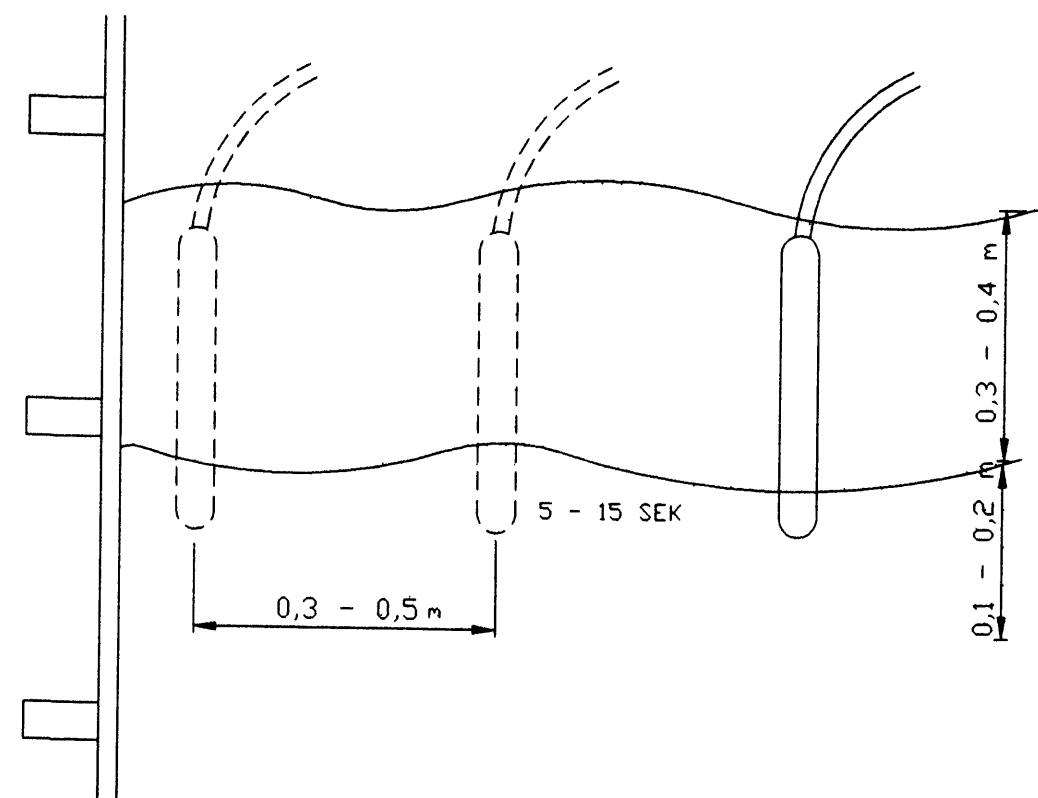


SKÝRINGAMYND: TITRUN STEYPU Í VEGG

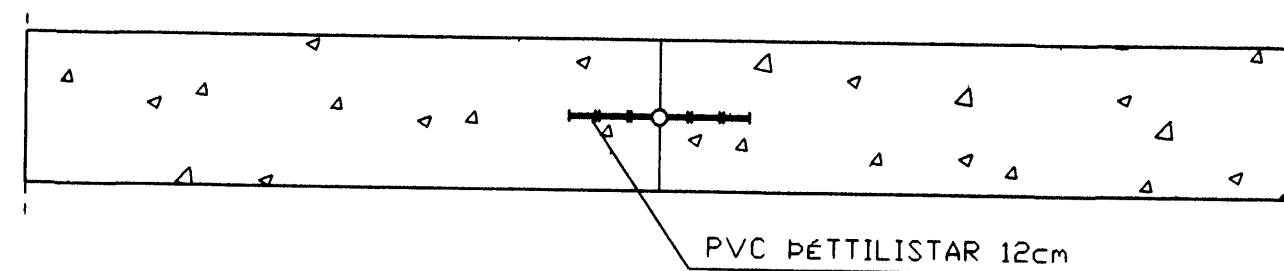

STEYPU SKIL

JÄRNBENDING

BEYGJUR OG SAMSKEYTI

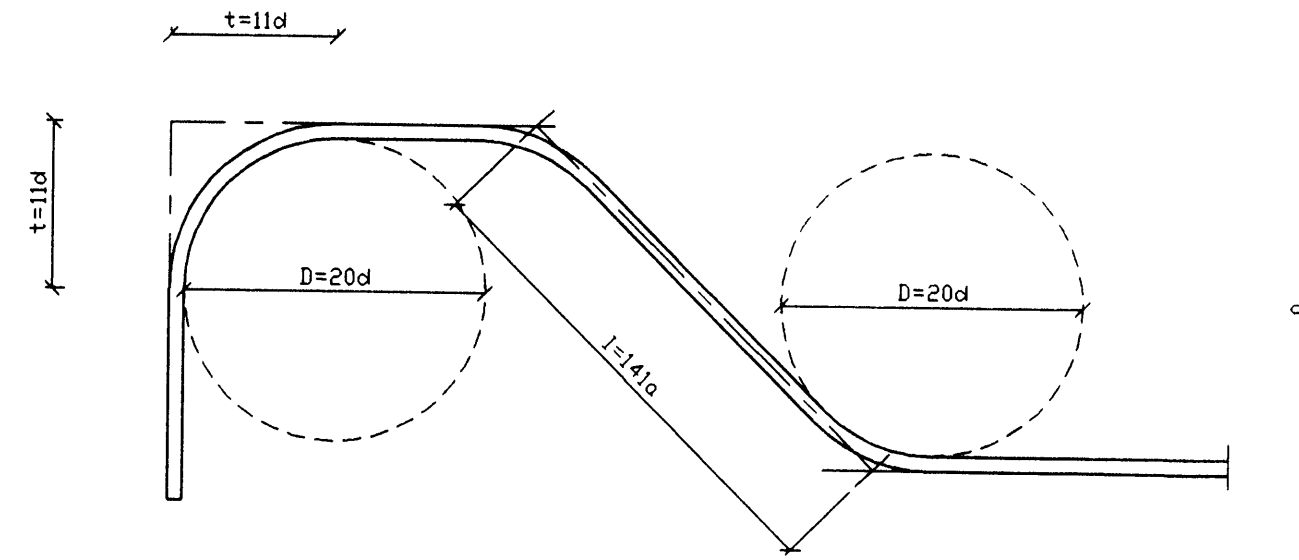


KAMBSTÁL KS - 40


GEFIN MÁL Á JÄRNUM ERU UTANMÁL SBR SKÝRINGARMYNDIR
KRINGUM GLUGGA KOMI 2 K12 ER NÁI 50 cm UT FYRIR ÖP,
NEMA ÞEGAR ÖP ER YFIR 2 m ÞÁ KOMI 3 K12 EDA SKV. SÉRTEIKN

ÞVERMÁL JÄRNS d	mm	8	10	12	16	20	25
ÞVERMÁL BEYGJUHRINGS D	cm	16	20	24	32	40	50
t=11d	cm	8,6	11	13,2	17,6	22	27,5
VIXLUNARLENGD Í SAM- SKEYTUM	cm	35	40	50	65	80	100
ÖLL JÄRN VIXILLÖGD MEÐ BEINUM ENDUM							
SKEYTI JÄRNA Í PLÖTUM	Í PLÖTUM SKAL EKKI SKEYTI MEIRA EN ÞRÍÐJA HVERT JÄRN Í SAMA ÞVERSNÍÐI FJARLÆGD MILLI SKEYTI-ÞVER- SNÍÐA SÉ EKKI MINNI EN 40d						

MILLIBIL JÄRNA Í BITUM

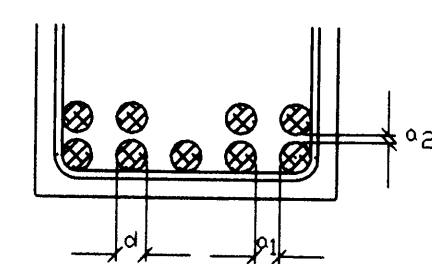


Ks
a₁ = 2,0 x d ÞÁ MINNST 30 mm
a₂ = 1,5 x d ÞÁ MINNST 20 mm

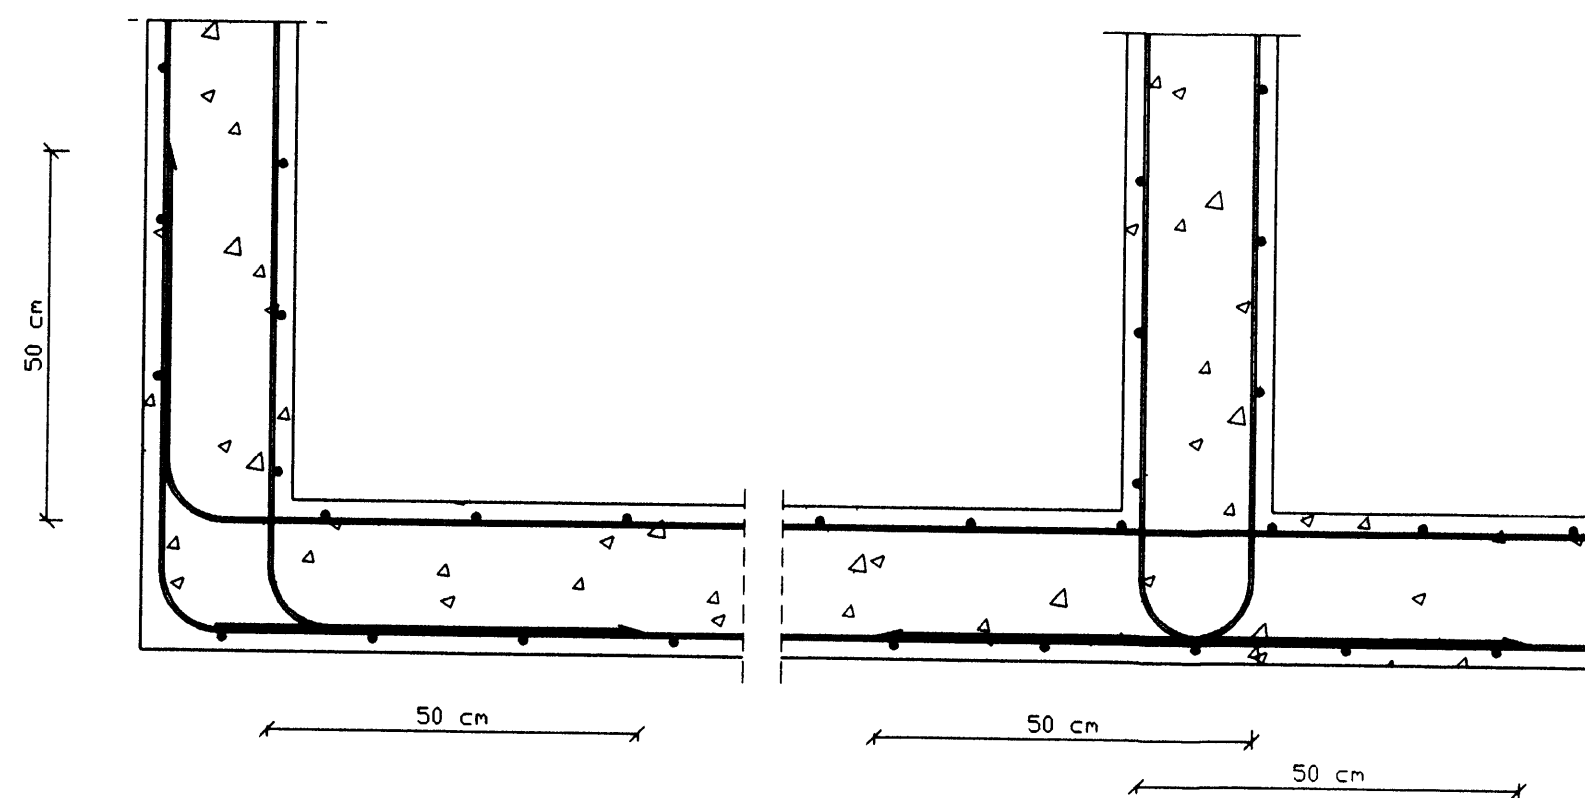

LAGNING LÁRÉTTRA JÄRNA UM HÖRN Í VEGGJUM M=1:10

BENDISTÁL MERKT K ER KAMBSTÁL Ks 40 LÁGMARKSSKRIDMÖRK 4000 kg/cm²
BENDISTÁL MERKT KS ER KAMBSTÁL Ks 40S LÁGMARKSSKRIDMÖRK 4000 kg/cm²
BENDISTÁL MERKT R ER SLÉTT STÁL St 37 LÁGMARKSSKRIDMÖRK 2300 kg/cm²

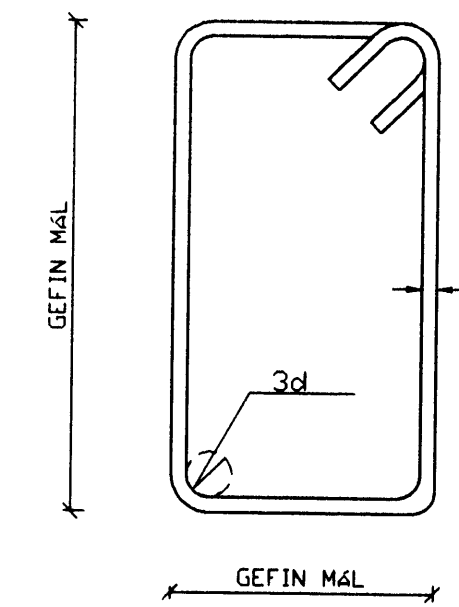

GJARDIR: STÁL St 37 (R) OG
KAMBSTÁL Ks 40s (KS)

FJARLÆGD JÄRNA FRÁ STEYPUFYRIBORDI

BYGGINGARHLUTAR, AÐSTÆÐUR	FJARLÆGD JÄRNA FRÁ STEYPUFYRIBORDI NEMA SÉRTEIKN SÝNI ANNAD		
	PLÖTUR OG VEGGJA mm	BITAR mm	STÖDIR mm
INNANHÖSS, ÞAR SEM RAKI ER LITILL	15	20	25
UTANHÖSS EDA Í JÖRÐ OG ANNARS STAÐAR, ÞAR SEM RAKI ER MIKILL	20	25	30
ÞAR SEM SJÓRÐK ER AÐ RÁÐI EDA HÆTTA Á JARÐ- VEGSÝRUM	40	50	50
ÞAR SEM STEYPT ER BEINT AÐ JARÐVEGI	50	50	50

JÄRN SKAL HALDIÐ Í RÉTTRI FJARLÆGD FRÁ MÖTUM, MEÐ ÞAR TIL
GERÐUM KUBBUM, T.D. ÖR STEYPU EDA HARÐPLASTI
JÄRNUM Í EFRI BRUN PLÖTU SKAL HALDIÐ Á SINUM STAÐ MEÐ ÞAR
TIL GERÐUM STÖLUM

- TÁKNAR AÐ JÄRN SEM LIGGJA Í ÞESSA STEFNU
LIGGJA UNDIR Í NEDRI BRUN EN OFAN Á Í
EFRI BRUN PLÖTU
- MÖTTA 120X120 K10 c/c 25cm Í B Á Í EFRI BRUN
- GAT TEKID Í PLÖTU
- TEKID ÖR VEGGJUM

HEITI EDA NÖMUR SNIDS
NÖMUR TEIKNINGAR
ÞAR SEM SNID ER TEKID
NÖMUR TEIKNINGAR
ÞAR SEM SNID ER SÝNT

breyting A	breyting C	verkefni	FLUGSTÖÐ VESTMANNAEYJAFLOGVELLI	TEIKNISTOFA PZ EHF	verk nr 9801	dagur ÖKT. 98
breyting B	breyting D	verkefni	VIÐBYGGING OG ENDRBÆTUR	RÁÐGJAF AVERKFRÆÐIÞJÓNUSTA F.R.V. KIRKJUVEGI 22 100 VESTMANNAEYJUM		breyting