

MERKINGAR (I SAMRÆMI VID IST 64)

1. BRUNNAR O.F.L.

- BG BENSINGILDRA, OLIUGILDRA
- BR BRUNNUR
- GN GÓLFNIDURFALL, GÖTUNIDURFALL
- NF NIDURFALL
- SF SANDFANG, SANDGILDRA
- SN SVALANIDURFALL
- PN ÞAKNIDURFALL

2. HREINLÆTISTÆKI.

- BI SKOLSKÁL (BIDET)
- BK BADKAR
- EV ELDHÚSVASKUR
- HL HANDLAUG
- SB STEYPIBAD
- SV SKOLVASKUR
- UV UPPÞVOTTAVÉL
- VS VATNSSALERNI
- ÞV ÞVOTTAVÉL
- ÞS ÞVAGSKÁL
- RV RANNSÓKNARVASKUR
- BS BRUNASLANGA
- KR KRANAR

3. LOKAR

- BEINN RENNILOKI
- EINSTREIMISLOKI STEFNULOKI
- HEMILL
- MÓTSTADA (BLENDA)
- ÞRÝSTIMINKARI ÞRÝSTIFALL Í ÖRVARSTEFNU
- LOKI MED SPINDIL UPP ÚR JÖRD
- ÞRÝSTIJAFNARI
- SLAUFULOKI, YFIRFALLSLOKI
- ÞRÍVEGALOKI
- LOFTTÆMING
- KRANI
- SJÁLFRIVKUR BLÖNDUNARLOKI, SKIPTIR
- BLÖNDUNARTÆKI GRUNNMYND
- STURTUHAUS GRUNNMYND
- LOFTPÓDI
- LOKI MED FLOTHOLTI
- HITAMÉLIR MED KVARDA
- ÞRÝSTINGSMÉLIR
- HITA- OG ÞRÝSTINGSMÉLIR
- VÖKVASÍA T.D. SALD
- NÝR MIDSTÖDVAROFN, GRUNNMYND
- GAMALL MIDSTÖDVAROFN, GRUNNMYND
- MAGNMÉLIR (VATN)
- HITASKIPTIR MILLIHITARI
- PLÖTUMILLIHITARI
- KRANI MED SLÖNGUSTÚT
- ÞRÝSTIKRANI
- KRANI MED HRADTENGI
- SIRENNSLI
- AFTÖPPUN

4. TÁKN FYRIR HREINLÆTIS- OG HITLAGNIR

- HITI FRAMRÁSARPIPA
- HITI BAKRÁSARPIPA
- NEYSLUVATN KALT
- NEYSLUVATN HEIT
- NEYSLUVATN HEITT, HRINGRÁS
- SJÓR
- PIPA SEM LIGGUR GEGNUM VIDKOMANDI SÁLARHÆÐ
- PIPA SEM ENDAR Í VIDKOMANDI SÁLARHÆÐ

5. TÁKN FYRIR FRÁVEITULAGNIR.

- PIPULÖGN FYRIR SKOLP OG ÚRKOMU
- ÚRKOMUVATNSLÖGN, PÖKKUD
- ÚRKOMUVATNSLÖGN + JARÐVATNSLÖGN (HÁLFPÖKKUD)
- ÖPÖKKUD JARÐVATNSLÖGN
- g-HL LÖGN A -MM MED HREINSILOKI
- BR 1000 FRÁRENNSLISBRUNNUR
- g-ÞN a -MM ÞAKNIDURFALL FYRIR ÚRKOMUVATN
- MANNGENGUR HOLRÆSABRUNNUR MED KARMI, LOKI OG BOTNRÁSUM BRUNNUR MED KARMI, LOKI OG VATNSLÁSI Á ÞVERMÁL BRUNNS 600 mm GRJÓTHRIP UTANMÁLS SJÁ GRUNNMYND BRUNNUR FYRIR JARÐVATN OG ÚRKOMUVATN, 200 mm HÆDARMUNUR

6. SKÝRINGAR

6,1 FRÁRENNSLI

PIPUR Í GRUNNLÖGN OG BRUNNAR SÉU ÚR STEINSTEYPU EDA ÖÐRU EFNI SEM BYGGINGA-YFIRVÖLD SAMÞYKKJA INNRI ÞVERMÁL PIPNA ERU GEFIN UPP Í CM Á GRUNNMYND SANSKEYTI PIPNA SKAL ÞETTA MED ASFALT EDA SEMENTSSTEYPU ALLAR BEYGJUR OG GREINAR Á LÖGN SKAL GERA MED ÞAR TIL GERÐUM TENGHLUTUM MILLI BEYGJUPUNKTA SKAL LÖGN VERA BEIN PIPUR INNAHÚSS SÉU ÚR STEYPUJÁRNI EDA ÖÐRU EFNI SEM HLOTID HEFUR SAMÞYKKI BYGGINGARYFIRVALDA. EFNI OG FRÁGANGUR LAGNA SÉ Í SAMRÆMI VID REGLUGERD UM HOLRÆSALAGNIR

6,2 HITLÖGN

PIPUR SÉU SVARTAR STÁLPIPUR OG ERU INNRI ÞVERMÁL PIPNA GEFIN UPP Á TENGIMYND PIPUR SKAL SETJA SAMAN MED TENGISTYKKJUM MED GRUNNUM GENGJUM ÞRÝSTIREYNA SKAL KERFI MED 6KP/cm² ÞRÝSTINGI MED KÖLDU VATNI OG SKAL SÁ ÞRÝSTINGUR HALDAST Í 6 KLST ÁN ÞESS AD FALLA EINANGRA SKAL MED 2 CM POLYETELYN, UTAN UM HÖLKA SKAL VEFJA MJÓKAN PLASTDÓK PIPUR LIGGI Í EINANGRUN ÖTVEGGJA SÉ ANNAD EKKI TEKID FRAM Á HVERN OFN KOMI DANFOSS OFNLOKI SKV SKRÁ OG LOFTTÆMING


6,3 NEYSLUVATN

PIPUR SÉU ZINKHÚDADAR STÁLPIPUR OG ERU INNRI ÞVERMÁL PIPNA GEFIN UPP Í MM Á TENGIMYND SETJA SKAL PIPUR SAMAN MED TENGISTYKKJUM MED GRUNNUM GENGJUM ÞRÝSTIREYNA SKAL KERFID MED 10KP/cm² MED KÖLDU VATNI OG SKAL SÁ ÞRÝSTINGUR HALDAST Í 10 KLST ÁN ÞESS AD FALLA PIPUR SKAL EINANGRA MED POLYETELYN OG VEFJA MJÓKUM PLASTDÓK UTAN UM HÖLKA EN KALDAR PIPUR VEFJIST EINNIG NEST RÖRI Á SAMA HATT

OFNASKRÁ

OFN NR	HERBERGI/NR	NAUDS. AFKÖST W	HÁMARKS			VALIN AFKÖST W	TENGING	OFNLOKAR GERD	STILLI-TALA	SKÝRINGAR
			HÆD mm	LENGD mm	ÞYKKT TEG.					
101	STURTA	189	600	640	EK	428	C/D	RA	1,8	NÝR
102	SALERNI	245	600	640	EK	428	A/B	RA	1,8	NÝR
103	SALERNI	189	600	640	EK	428	C/D	RA	1,8	17 FÆRDUR
104	FLUGFÉLAG ISLANDS	1210	700	2400	T	1663	A/B	RA	3,6	3. FÆRDUR
105	BIDSALUR 1/9	1366	600	2100	EK	1447	A/B	RA	3,4	NÝR
106	BROTTFARASALUR 1/6		140	1800	T	639	A/D	FJVR	3,4	NÝR
107	VS-KONUR	1209	600	1130	T2K	1218	C/B	RA	3,0	NÝR
108	VS-HREYFIHAMLADIR	424	600	810	EK	460	A/B	RA	1,9	NÝR
109	VS-KARLAR	1083	600	640	EK	368	A/B	RA	1,6	NÝR
110	VS-KARLAR		600	1290	EK	736	C/D	RA	2,6	NÝR
111	STARFSFÖLK	1083	600	1290	EK	736	C/B	RA	2,6	NÝR
112	VS-STARFSFÖLK	221	600	640	EK	368	A/B	RA	1,6	NÝR
113	RÆSTING-GEYMSLA	826	600	970	T2K	1047	C/D	RA	2,8	NÝR
114	ANDDYRI	966	140	1800	T	639	C/B	FJVR	2,5	NÝR
115	ANDDYRI		140	1800	T	639	A/D	FJVR	2,5	NÝR
116	KOMUSALUR	14261	600	2260	T2K	2839	C/B	RA	5,5	NÝR
117	KOMUSALUR		600	2260	T2K	2839	C/B	RA	5,5	NÝR
118	KOMUSALUR		600	2260	T2K	2839	C/B	RA	5,5	NÝR
119	KOMUSALUR		600	1130	EK	749	A/D	RA	2,6	NÝR
120	KOMUSALUR		600	1130	EK	749	A/D	RA	2,6	NÝR
121	KOMUSALUR		600	1130	EK	749	A/D	RA	2,6	NÝR
122	KOMUSALUR		600	2260	T2K	2839	C/B	RA	5,5	NÝR
123	ANDDYRI	1209	140	1800	T	639	A/D	FJVR	2,5	NÝR
124	ANDDYRI		140	1800	T	639	C/B	FJVR	2,5	NÝR
125	FLUGFÉLAG ISLANDS	1025	600	2100	E	1054	C/B	RA	1,9	NÝR
126	AFGREIDSLA	401	600	810	EK	460	A/B	RA	1,9	NÝR
127	ELDHÚS	1005	600	1130	T	1147	A/D	RA	2,9	NÝR
128	VEITINGAR	415	600	810	EK	460	C/D	RA	1,9	NÝR
129	BIDSALUR (1/7)	1756	600	2910	EK	1924	C/B	FJVR	4,1	NÝR
130	HVILD	1308	600	2200	EK	1497	A/D	RA	3,1	2.3 FÆRDUR
131	AFGREIDSLUSALUR (1/3)	2734	600	2400	T2K	2982	C/B	FJVR	5,6	NÝR
132	STARFSFÖLK	476	700	480	EK	428	A/B	RA	1,8	NÝR
	ALLS					36077				
	NÝJIR OFNAR 33 STK					32489				
	FÆRDUR 3 STK					3588				
	FJARLÉGGIR 8 STK									

Δt=40° C ΔP=0,05bar

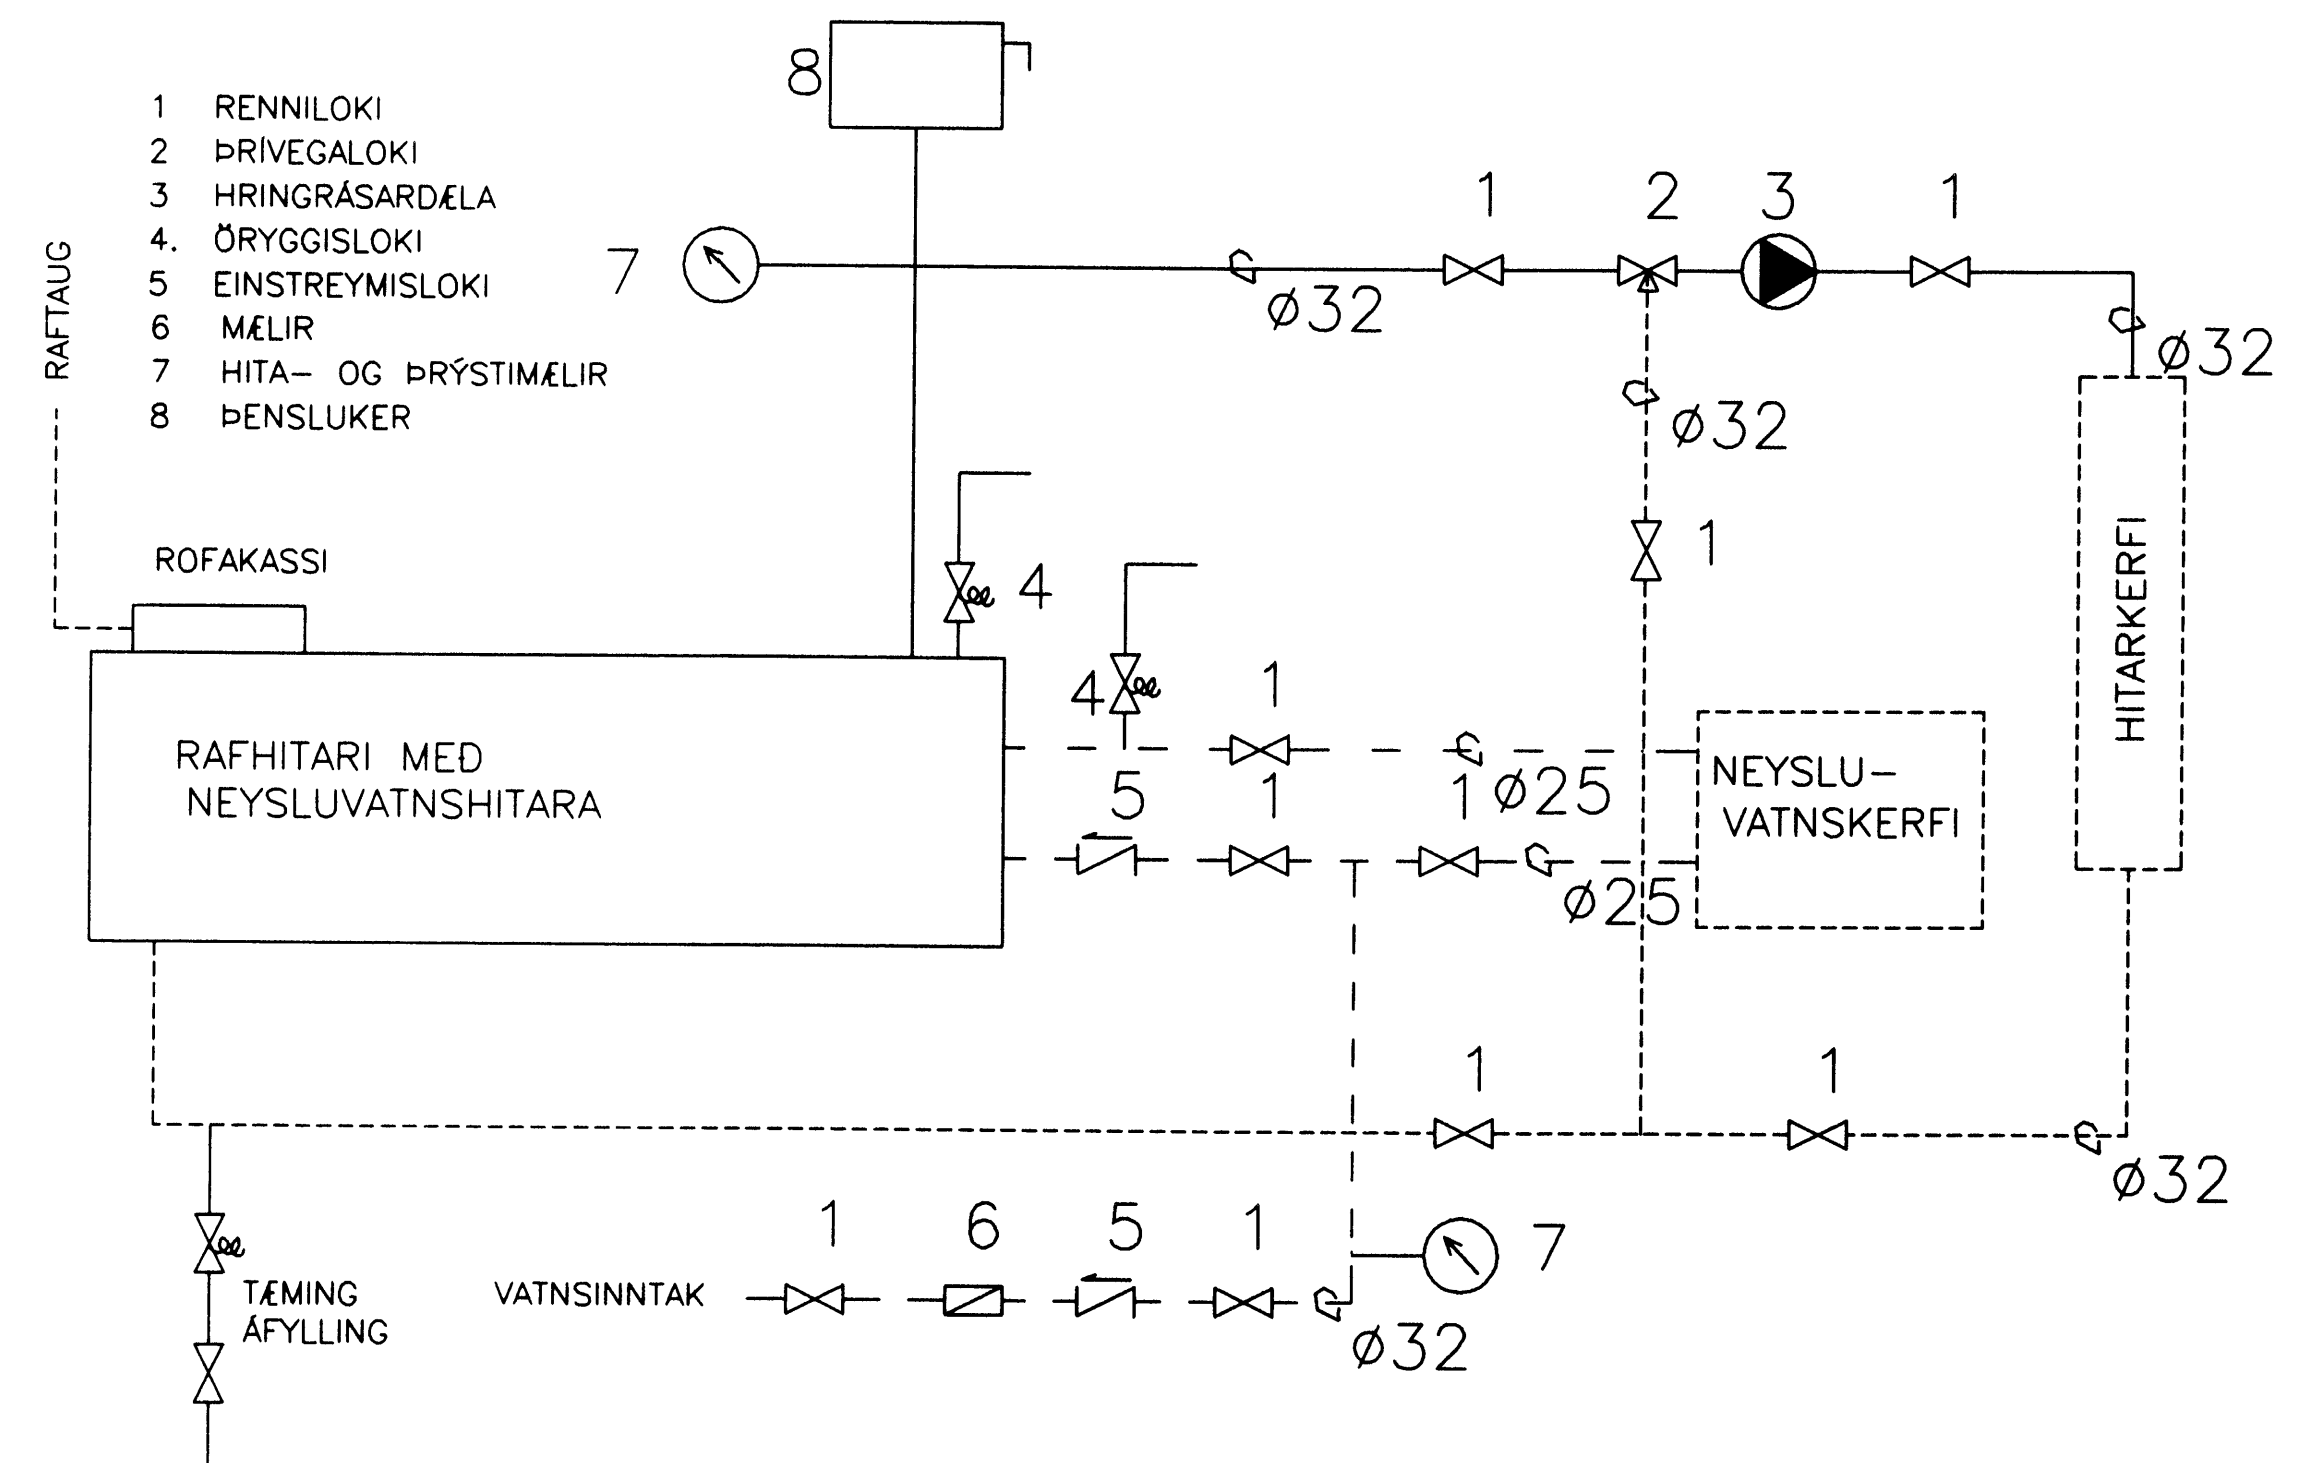

TENING RAFHITARA

breyting A	breyting C	verkefni	FLUGSTÖD VESTMANNAEYJAFLOGVELLI	PÁLL ZÓPHÓNÍASSON TEIKNISTOFA	verk nr. 9801	daggs.OKT. 98
breyting B	breyting D	verkefni	VIÐBYGGING OG ENDURBÆTUR	RAÐGJAF AVERKFRÆÐIPJÓNUSTA F.R.V. KIRKJUVÉGLI 23 900 VESTMANNAEYJUM		breyting