HITI-RETUR FJARLÆGJA (HB)

HITI-TUR FJARLÆGJA (HF)

OFNAR GAMLIR FÆRÐIR EÐA FJARL.

HITI-RETUR GAMALT(HB)

HITI-TUR GAMALT(HB)

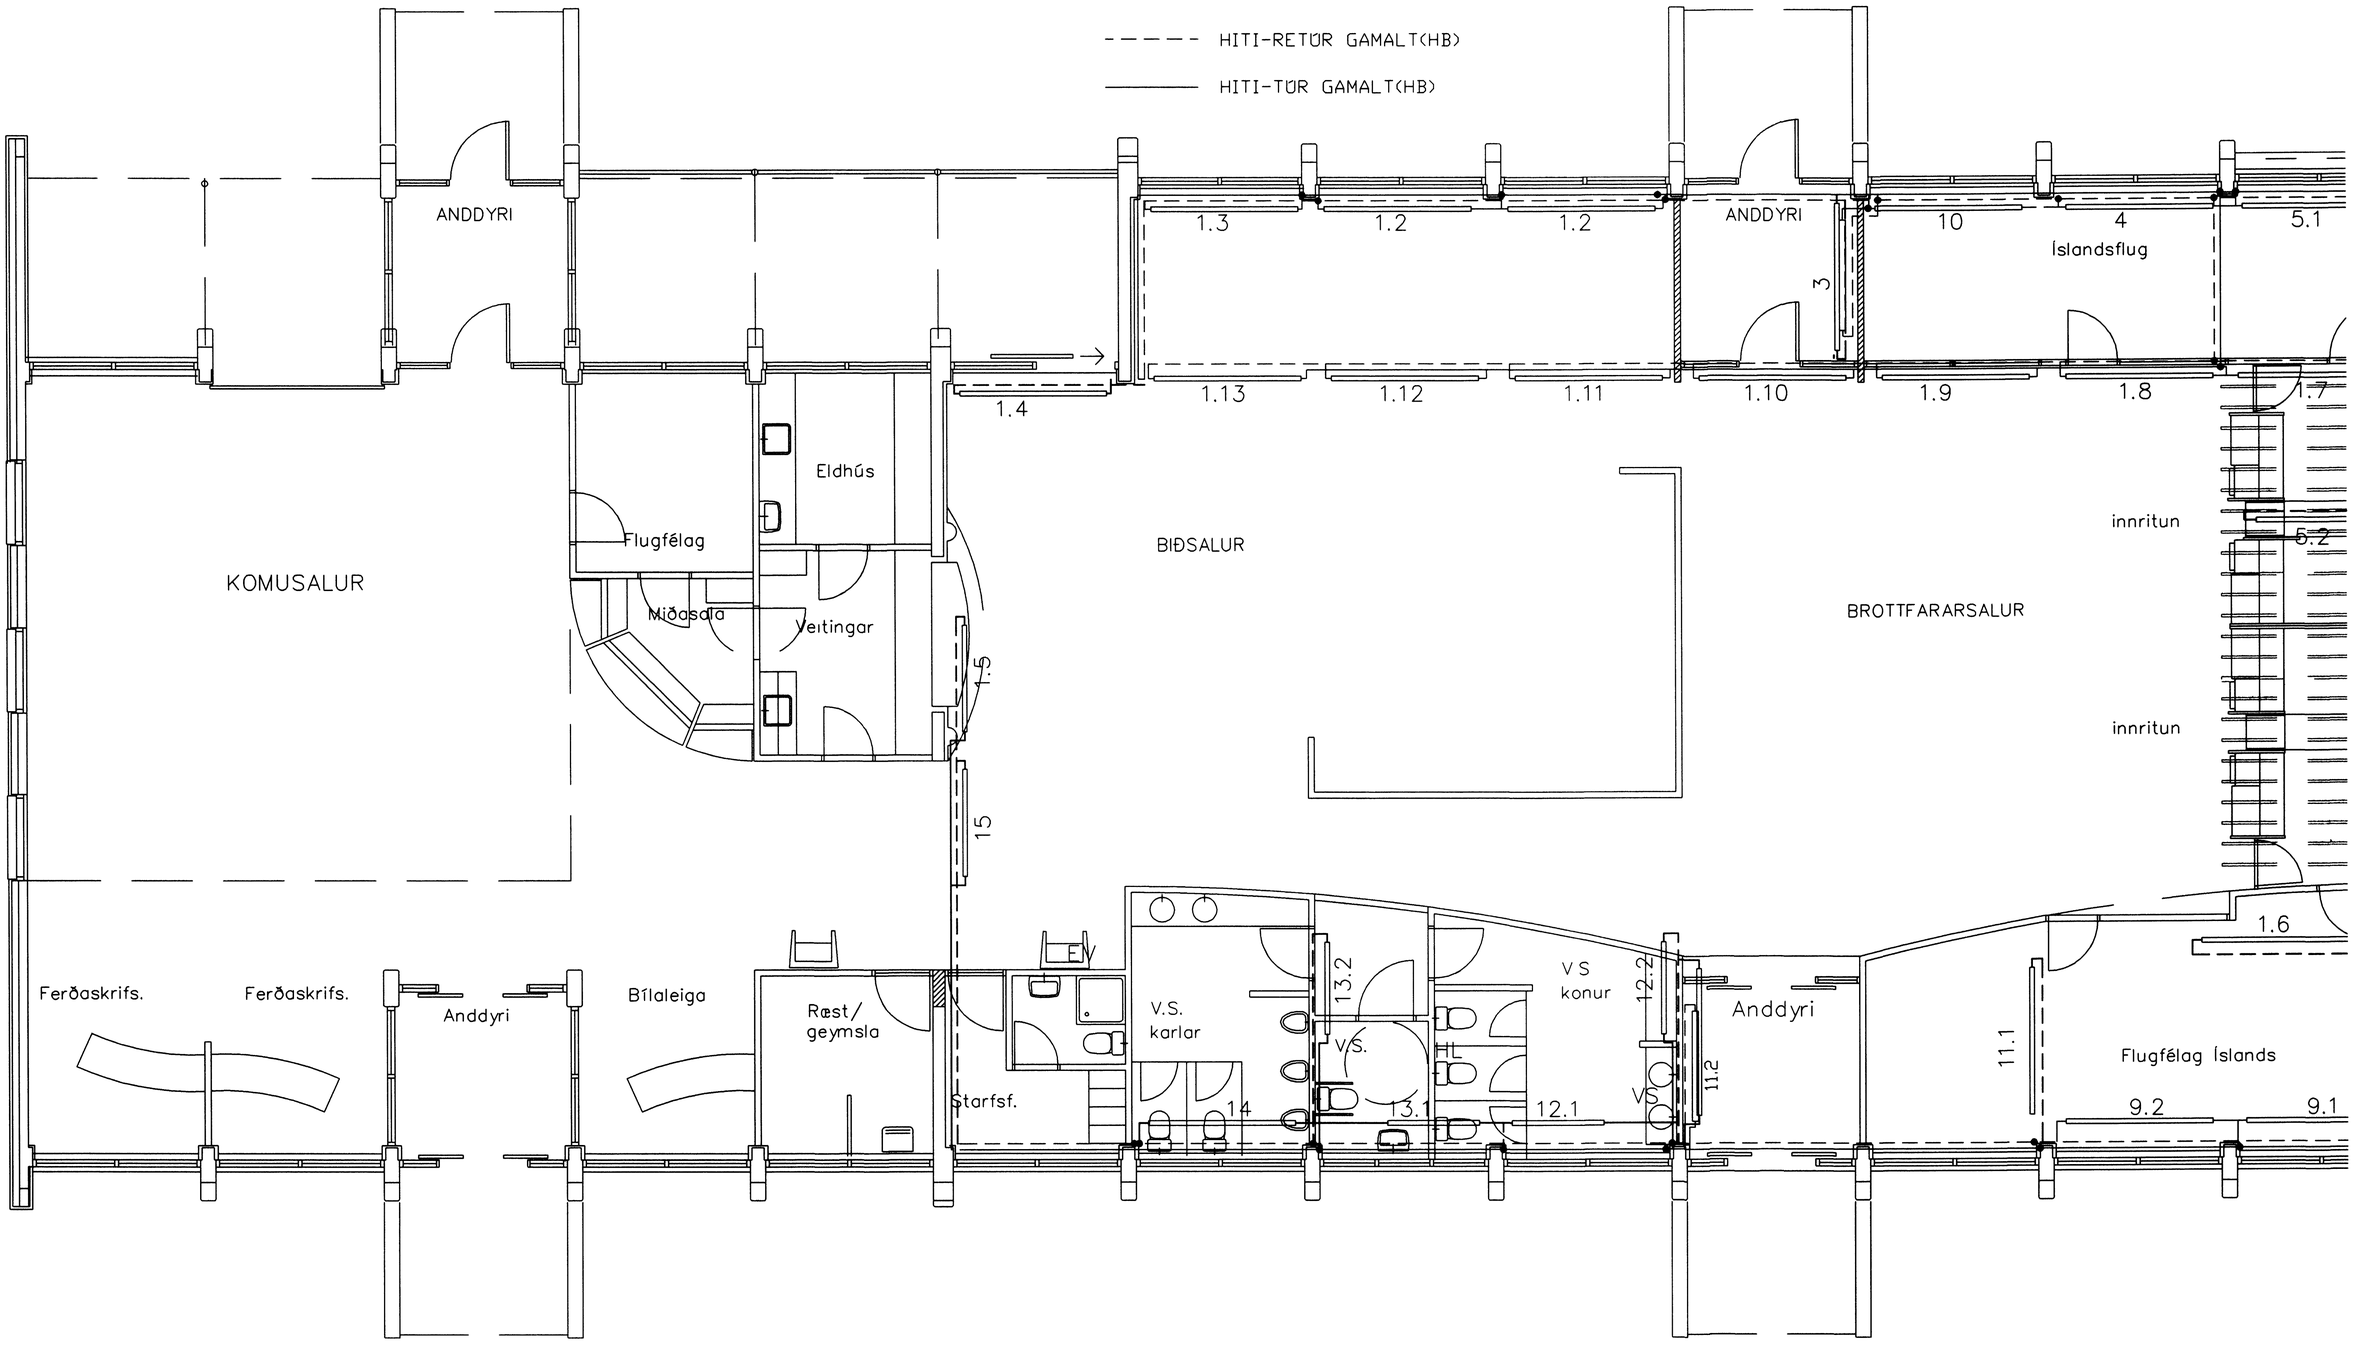

breyting						
breyting A		breyting C	verkheiti FLUGSTÖÐ VESTMANNAEYJAFLUGVELLI	TEIKNISTOFA PZ EHF	verk nr.9801	dags. SEPT-98
breyting B		breyting D	verkefni VIÐBYGGING OG ENDURBÆTUR GRUNNMYND HITAL AUSTUR FJARLÆGJA	RÁÐGJAFAVERKFRÆÐIÞJÓNUSTA F.R.V.		
mælikv. 1:50	teikn. EA/BB	hannað BB		KIRKJUVEGI 23 900 VESTMANNAEYJUM. SÍMI 481-2711, -2239 TELEFAX 481-3076	teikn. nr 333	breyting