



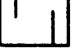




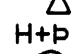


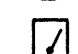







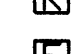




NR.	TÆKI
1IB1	INNBLÁSARI
1UB1	ÚTBLÁSARI
1SM1	SPJALDLÖKUMÓTOR FERSKLOFT ON/OFF
1SM2	SPJALDLÖKUMÓTOR AFKASTLOFT ON/OFF
1SV1	SÍUVÆKTUN AFKASTLOFT
1SV2	SÍUVÆKTUN FERSKLOFT
1HN1	HITANEMI STJÓRNAR HITAVINNSLU VARMAHJÓLS
1RE1	REYKSKYNJARI INNBLÁSTUR
1RE2	REYKSKYNJARI AFKASTLOFT
1SL1	BLAÐLOKA AFKASTLOFT
1SL2	BLAÐLOKA FERSKLOFT
1LS1	LÖFTSÍA FERSKLOFT EU7
1LS2	LÖFTSÍA AFKASTLOFT EU5
1VH1	VARMAHJÓL
1HD1	HLJÓÐDEYFIR AFKASTLOFT
1HD2	HLJÓÐDEYFIR FERSKLOFT
1UR1	AFKASTHÁFUR
1IR1	FERSKLOFTSRIST
1HM1A	HITAMÆLIR Í FERKSLOFTSSTOKK (SVIÐ -10-40°C (AFLESTRAR)
1HM1B	HITAMÆLIR Í FERKSLOFTSSTOKK (SVIÐ -10-40°C (AFLESTRAR)
1HM1C	HITAMÆLIR Í FERKSLOFTSSTOKK (SVIÐ -10-40°C (AFLESTRAR)
1HM1D	HITAMÆLIR Í FERKSLOFTSSTOKK (SVIÐ -10-40°C (AFLESTRAR)
1LN2	LÖFTMAGNSNEMI
1HR1	HRAÐASTILLIR
1HR2	HRAÐASTILLIR
1LN1	LÖFTMAGNSNEMI
1HR2	HITANEMI STJÓRNAR AFKASTUM VARMAHJÓLS

NR.	STAÐSETNING	TEGUND EÐA SAMBÆRILEGT	LÖFTMAGN
1.I.A.101	FLUGFÉLAG	LINDAB-LCA-200	250 m ³ /h
1.I.A.102	ELDHÚS	LINDAB-LCA-200	250 m ³ /h
1.I.A.103	AFGREIÐSLA	LINDAB-LCA-200	250 m ³ /h
1.I.A.104	SJÓPPA	LINDAB LCA-200	250 m ³ /h
1.I.B.105	KOMUSALUR	REPUS AIR Ø60 20STK	500 m ³ /h
1.I.B.106	KOMUSALUR	REPUS AIR Ø60 20STK	500 m ³ /h
1.I.B.107	BIÐSALUR	REPUS AIR Ø60 20STK	500 m ³ /h
1.I.B.108	BIÐSALUR	REPUS AIR Ø60 20STK	500 m ³ /h
1.I.B.109	AFGREIÐSLUSALUR	REPUS AIR Ø60 20STK	500 m ³ /h
1.I.B.110	AFGREIÐSLUSALUR	REPUS AIR Ø60 20STK	500 m ³ /h
1.I.A.111	FLUGFÉLAG ÍSLANDS	LINDAB-LCA-200	250 m ³ /h
1.I.A.112	FLUGFÉLAG ÍSLANDS	LINDAB-LCA-200	250 m ³ /h
1.I.A.113	FLUGFÉLAG ÍSLANDS	LINDAB-LCA-200	250 m ³ /h
1.I.A.114	FLUGFÉLAG ÍSLANDS	LINDAB-LCA-200	250 m ³ /h
1.I.A.115	AFGREIÐSLA	LINDAB-LCA-200	250 m ³ /h
1.I.A.116	KAFFISTOFA	LINDAB-LCA-200	250 m ³ /h
1.I.A.117	KAFFISTOFA	LINDAB-LCA-200	250 m ³ /h
1.I.A.118	ÍSLANDSFLUG	REPUS AIR-Ø60 16 STK	400 m ³ /h
1.I.A.119	HVÍLD	REPUS AIR Ø60 8 STK	200 m ³ /h
1.I.A.120	STARFSMENN	LINDAB-LCA-200	300 m ³ /h
			3
1.I.D.121	TÆKJAKLEFI	ÚTIRIST 1000X800	6650 m ³ /h

NR.	STAÐSETNING	TEGUND EÐA SAMBÆRILEGT	LÖFTMAGN
1.U.A.101	FLUGFÉLAG	LINDAB-LCA-160	225 m ³ /h
1.U.A.102	ELDHÚS	LINDAB-LCA-160	225 m ³ /h
1.U.A.103	AFGREIÐSLA	LINDAB-LCA-160	225 m ³ /h
1.U.A.104	SJÓPPA	LINDAB-LCA-160	225 m ³ /h
1.U.B.105	KOMUSALUR	LINDAB-C-400X150	450 m ³ /h
1.U.B.106	KOMUSALUR	LINDAB-C-400X150	450 m ³ /h
1.U.B.107	BIÐSALUR	LINDAB-C-400X150	450 m ³ /h
1.U.B.108	BIÐSALUR	LINDAB-C-400X150	450 m ³ /h
1.U.B.109	AFGREIÐSLA	LINDAB-C-400X150	450 m ³ /h
1.U.B.110	AFGREIÐSLA	LINDAB-C-400X150	450 m ³ /h
1.U.A.111	KAFFISTOFA	LINDAB-LCA-160	225 m ³ /h
1.U.A.112	FLUGFÉLAG ÍSLANDS	LINDAB-LCA-160	225 m ³ /h
1.U.A.113	FLUGFÉLAG ÍSLANDS	LINDAB-LCA-160	225 m ³ /h
1.U.A.114	FLUGFÉLAG ÍSLANDS	LINDAB-LCA-160	225 m ³ /h
1.U.A.115	FLUGFÉLAG ÍSLANDS	LINDAB-LCA-160	225 m ³ /h
1.U.A.116	AFGREIÐSLA	LINDAB-LCA-200	275 m ³ /h
1.U.A.117	KAFFISTOFA	LINDAB-LCA-200	275 m ³ /h
1.U.C.118	ÍSLANDSFLUG	LINDAB-RGS-625X125	375 m ³ /h
1.U.C.119	HVÍLD	LINDAB-RGS-325X125	175 m ³ /h
1.U.D.118	AFKASTTUÐA	600x600	5500 m ³ /h
2.U.A.201	RÆSTING	LINDAB-LCA-160	200 m ³ /h
2.U.A.202	SALERNI	LINDAB-LCA-160	200 m ³ /h
2.U.A.203	STARFSMENN	LINDAB-LCA-160	200 m ³ /h
2.U.A.204	SALERNI KARLAR	LINDAB-LCA-160	200 m ³ /h
2.U.A.205	SALERNI KARLAR	LINDAB-LCA-160	200 m ³ /h
2.U.A.206	HJÁLASTÓLASALERNI	LINDAB-LCA-160	200 m ³ /h
2.U.A.207	SALERNI KONUR	LINDAB-LCA-160	200 m ³ /h
2.U.A.208	SALERNI KONUR	LINDAB-LCA-160	200 m ³ /h
		LINDAB-LCA-160	
2.U.E.209	ÞAKBLÁSARI	DTV-315	1600 m ³ /h
3.U.A.301	SALERNI	LINDAB-LCA-160	150 m ³ /h
3.U.A.302	STURTA	LINDAB-LCA-160	150 m ³ /h
3.U.A.303	SALERNI	LINDAB-LCA-160	150 m ³ /h
3.U.F.304	ÞAKBLÁSARI	DTV-200	450 m ³ /h
4.U.G.401	ELDHÚSV./ÞAKBLÁSARI	DTV-250	450 m ³ /h

SKÝRINGAR

-  SPJALDLÖKA
-  SÍA
-  HITARI LÖFTRÆSTING
-  BLÁSARI
-  HLJÓÐDEYFIR
-  VARMAKIPTIR HITAKERFI
-  HITAMÆLIR
-  SPJALDLÖKUMÓTOR
-  ROFI
-  FROSTVARNARLIDI
-  MÓTORLOKI
-  KÖLULOKI
-  HITA- OG ÞRÝSTIMÆLIR
-  SÍUVAKI
-  REYKSKYNJARI
-  DÆLA
-  VARMAKIPTIR LÖFTRÆSTING
-  ÞRÝSTIÞENNSLUKER
-  HANDDÆLA
-  AÞYLLINGARTANKUR
-  EINSTEFNULOKI
-  KÆLIR LÖFTRÆSTING

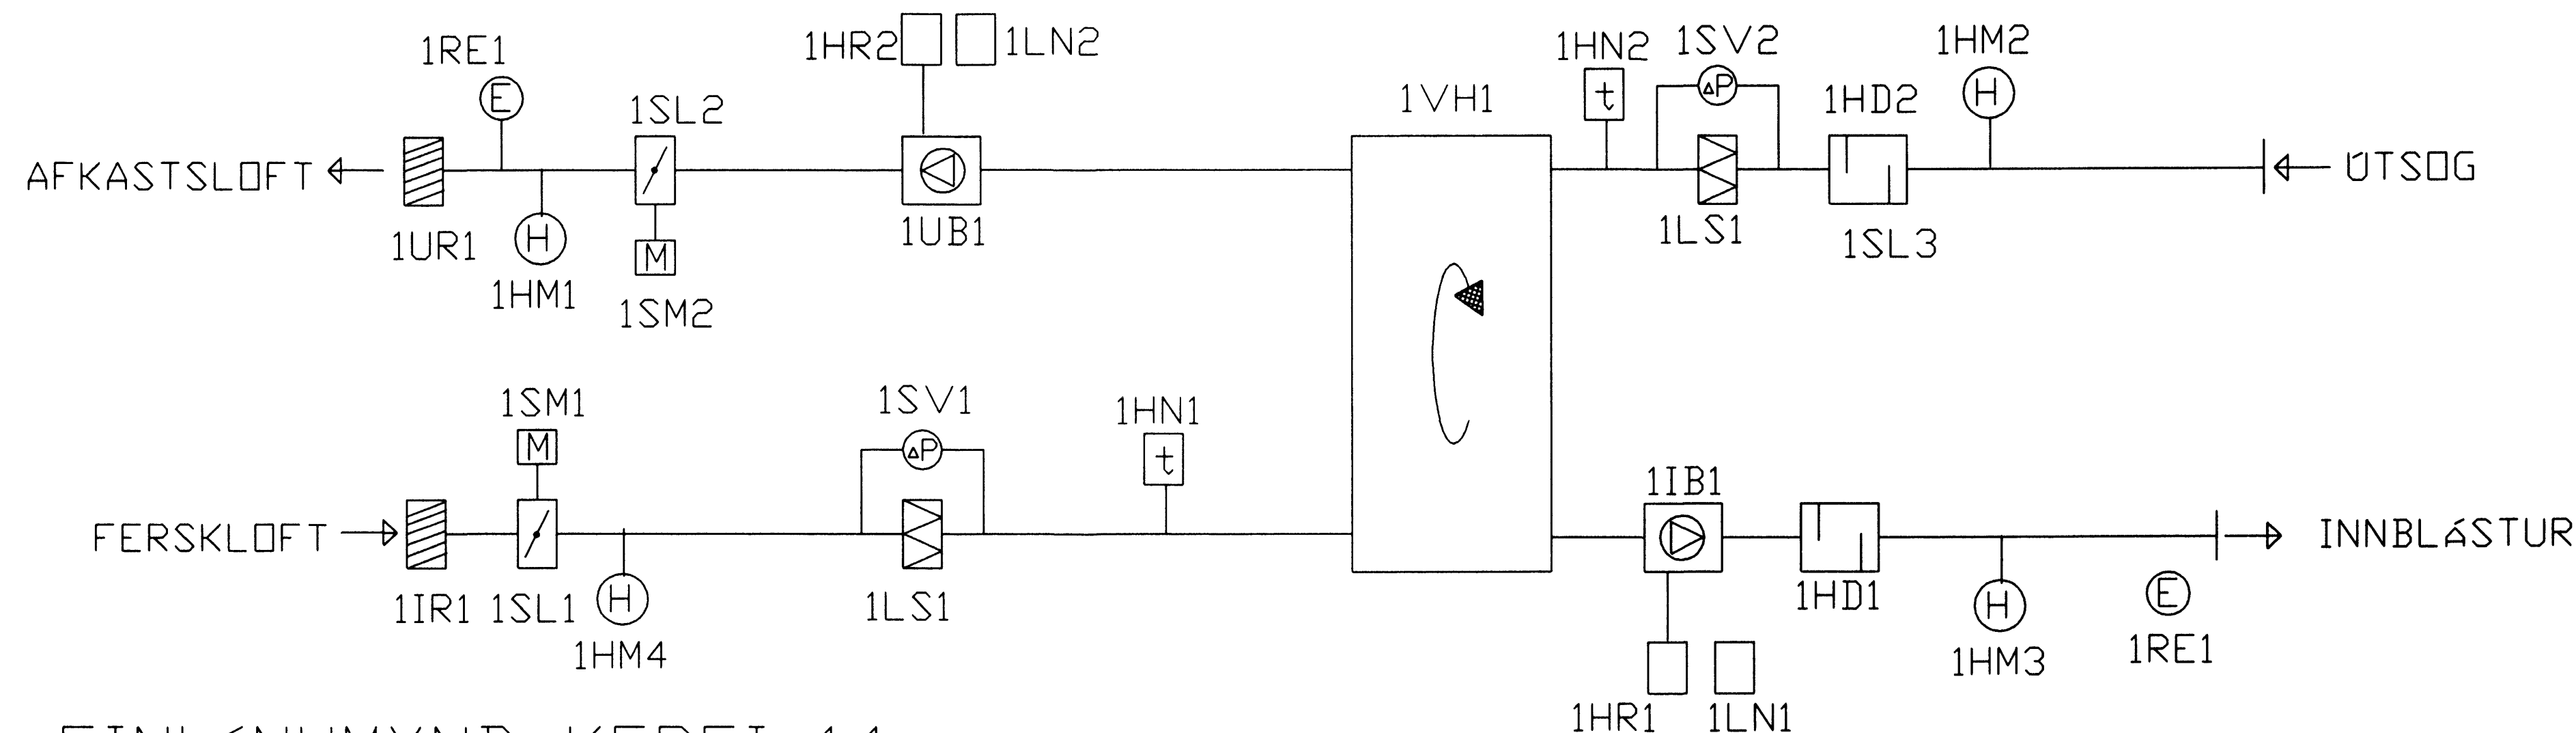

EINLÍNUMYND KERFI 1.1

breyting A	breyting C	verkefni FLUGSTÖÐ VESTMANNAEYJARFLUGVELLI	Páll Zóphóníasson TEIKNISTOFA	verk nr. 9801	dags. nóv-98
breyting B	breyting D	verkefni LÖFTRÆSTING	RÁÐGJAFAVEKFRÆÐIÞJÓNUSTA F.R.V.		breyting
		SKÝRINGAR OG TÖFLUR F. LÖFTRÆSTINGU	KIRKJUVEGI 23 900 VESTMANNAEYJUM.	teikn. nr. 344	
			SÍMI 481-2711 2239 TELFAX 481-3076		