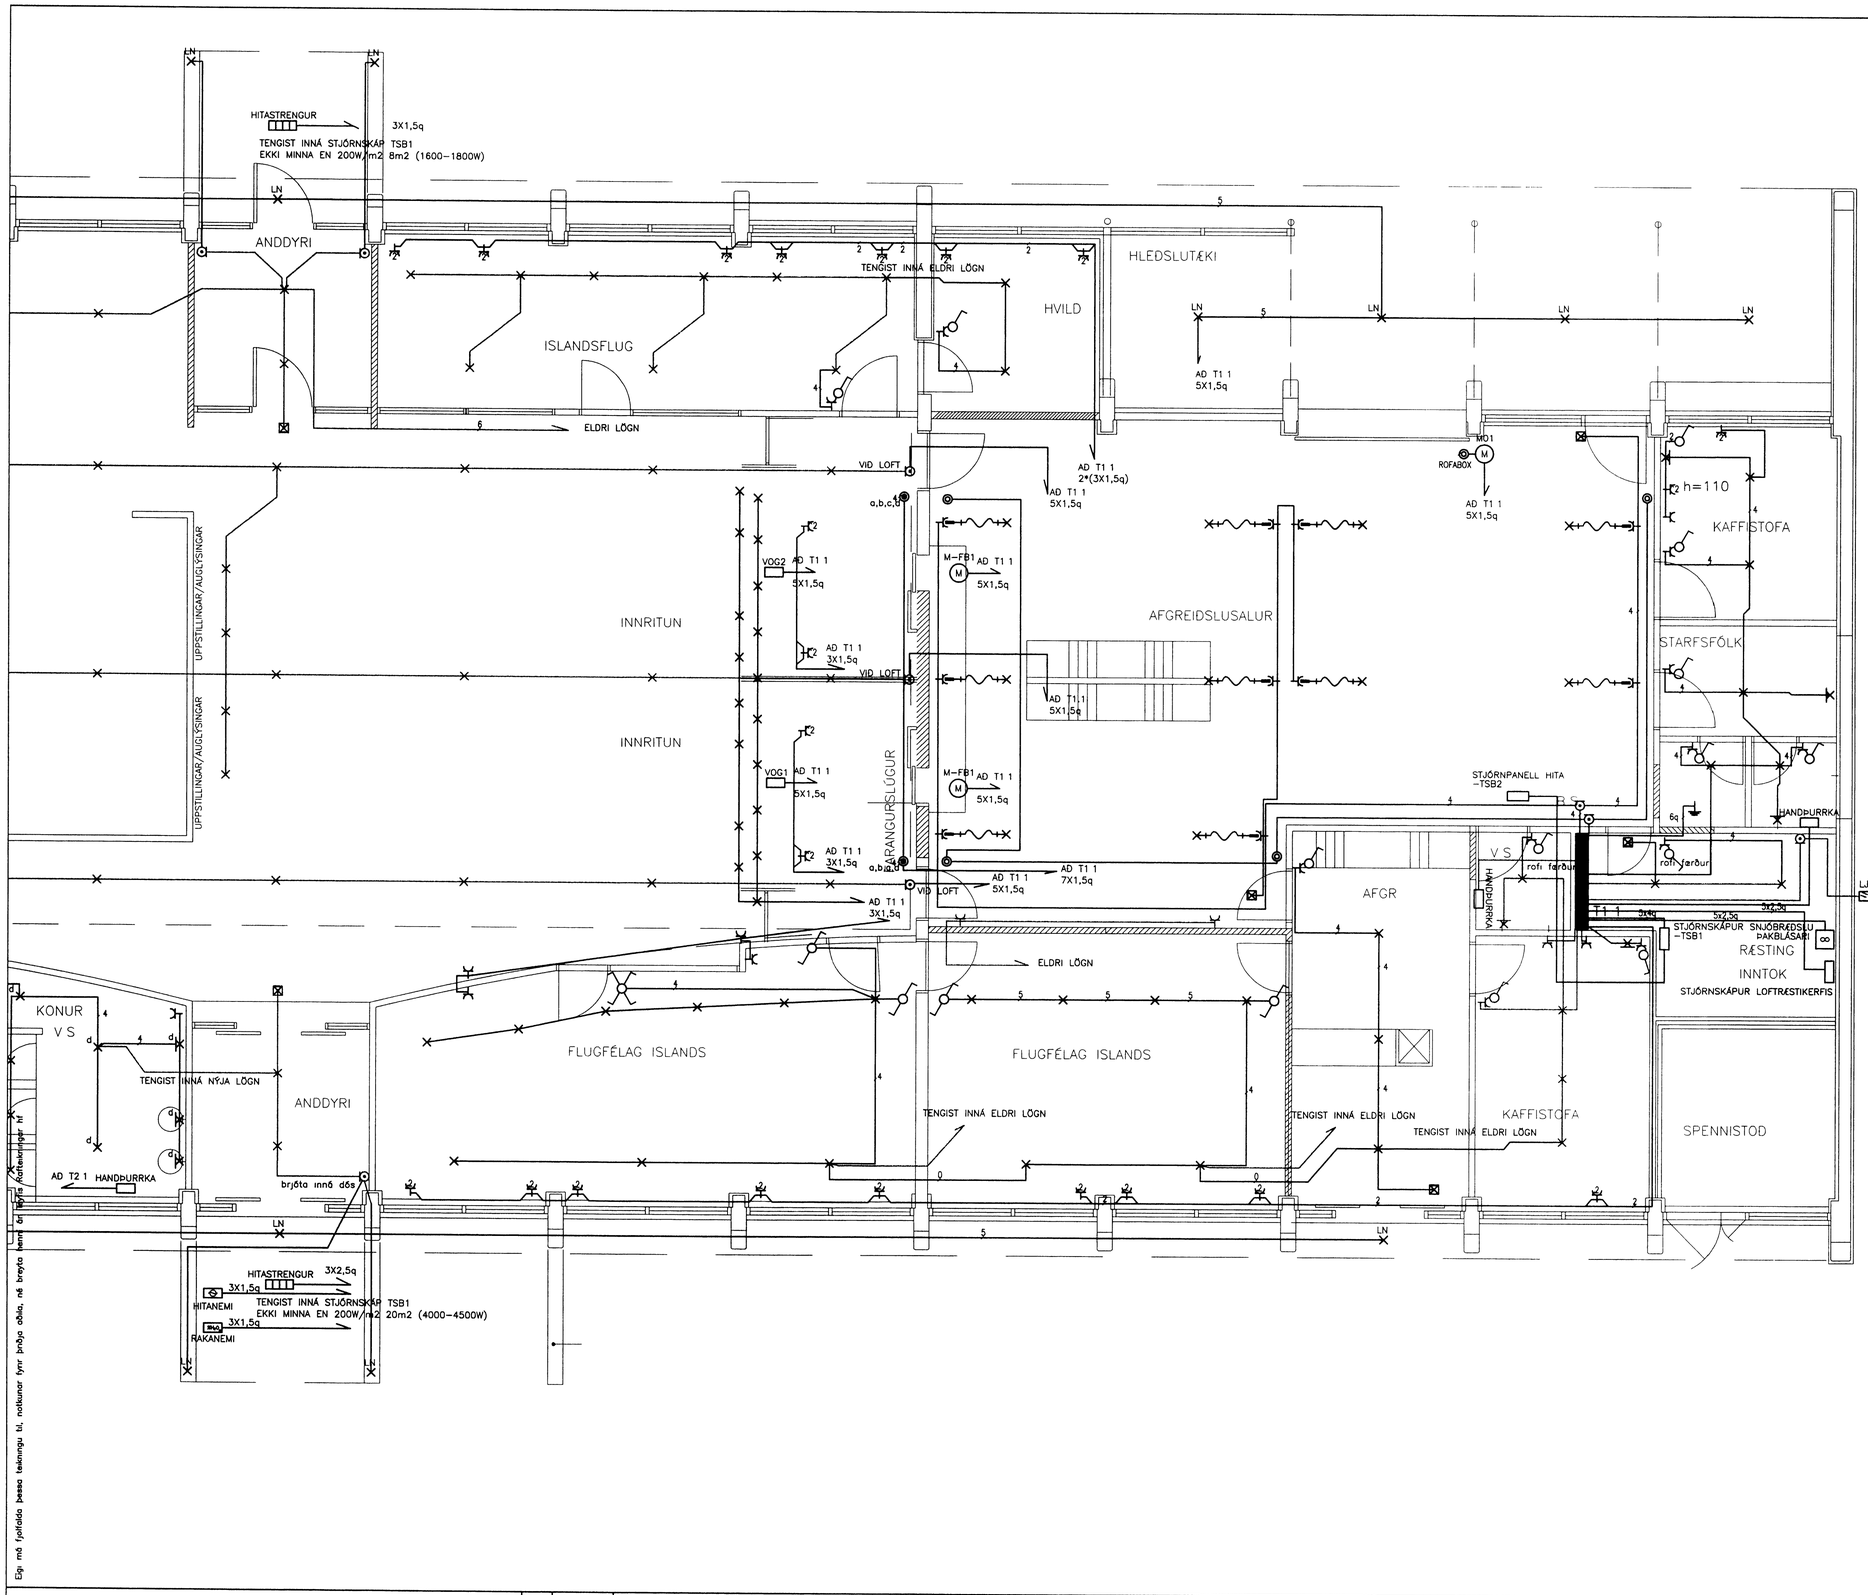

SKÝRINGAR

HÆÐ TENGLA ER 200mm
HÆÐ TENGLA VIÐ ROFA ER 1100mm
NEMA Í TENGLARENNUM
MÁLSTRAUMUR ROFA ER 10 A, OG TENGLA 16 A
HÆÐ VEGGDÓSA ER 200cm
HÆÐ ROFA ER 1100mm
PÍPUR ERU 16mm PLASTPÍPUR
ÍDREGNAR MEÐ ÞREMUR VÍRUM

NEMA ANNARS SÉ GETIÐ

Í PÍPUR AÐ ÚTILJÓSUM
SKAL DRAGA PLASTSTRENGI

ÖLL MÁL ERU MIÐUÐ VIÐ FULLFRÁGENGIÐ GÓLF
EÐA VEGG OG ÚR MIÐRI DÓS Í MIÐJA DÓS
HÆÐIR VEGGDÓSA SALERNUM KOMA FRAM Á SÉRMYNDUM

LAGNIR Í ÞEGAR UPPSTEYPTA VEGGI
SKULU FRÆSTAR Í STEYPU

LAGNIR TEIKNAÐAR Í GRÁU ERU ELDRI LAGNIR
SEM NÝTAST ÁFRAM OG LAGNIR Í TÚPUM
AFHENTUM AF VERKKAUPA

STRENGNÚMER OG GREINAHEITI VERÐA MERKT INN Á VINNUTEIKNINGAR

LAGNIR Í INNRITUNARBÁSA SKULU FRÆSTAR Í GÓLF
OG GERT VIÐ DÚK Á EFTIR
VIÐGERÐ Á DÚK ER TEKIN MEÐ VIÐKOMANDI LIÐUM

1 0 1 2 3 4 5 m

Eigi má fjolfalda þessa teikningu til, notkunar fynr þriðja aðila, né breyta henni án leyfis Rafteikningar hf

HANNAÐ	ÞH
TEIKN	ÞH
YFIRF	GLS
SAMÞ	
VERKNR	9830
GEYMSLUNR	236-017

RAFTEIKNING HF
RÁÐGJAFAVERKFRÆÐINGAR
BORGARTÚNI 17

FLUGSTÖÐ VESTMANNAEYJUM

1. HÆÐ VESTUR

LÁGSPENNA