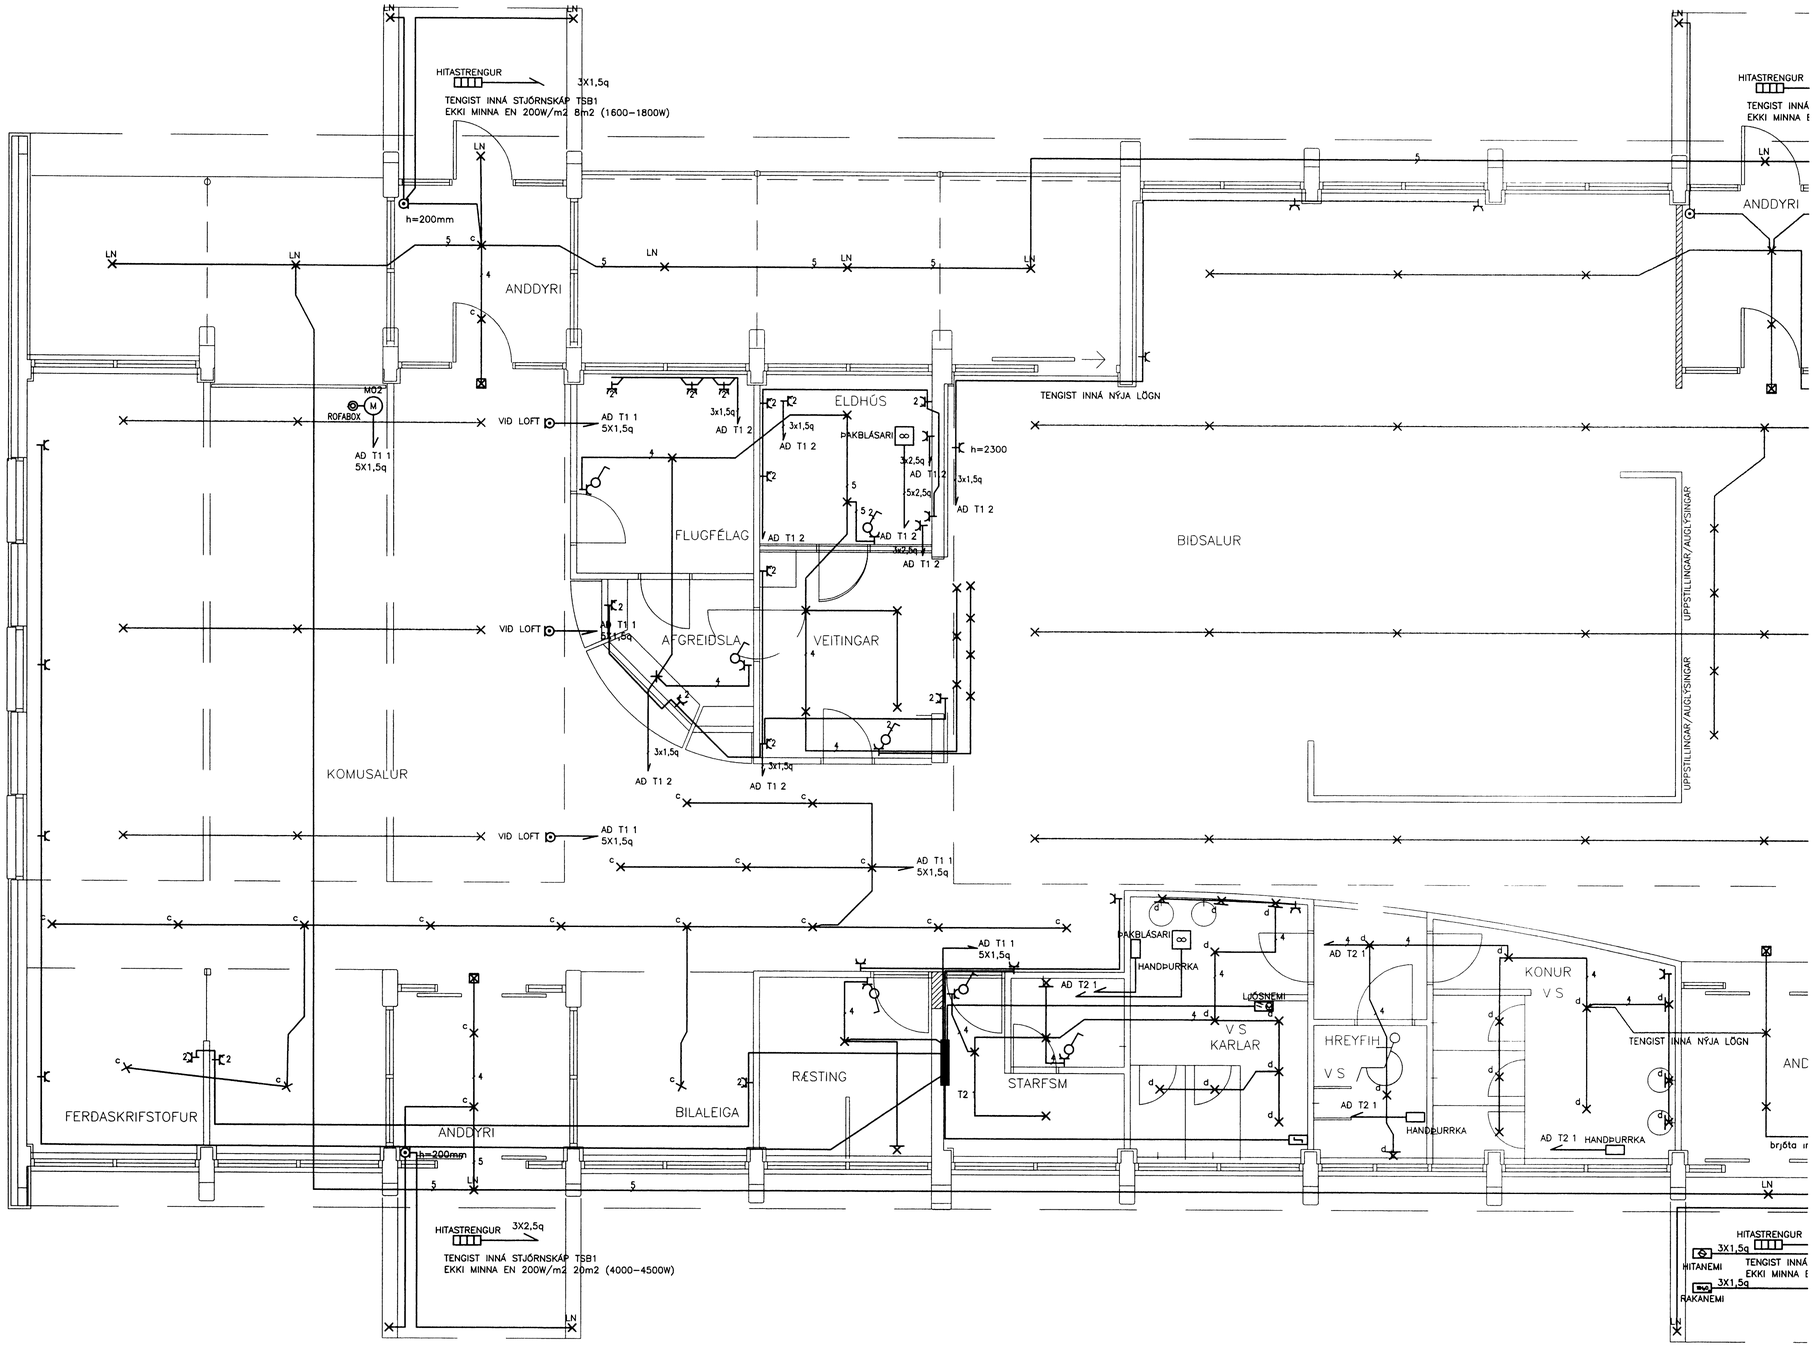

SKÝRINGAR

HÆÐ TENGLA ER 200mm
HÆÐ TENGLA VIÐ ROFA ER 1100mm
NEMA Í TENGLARENNUM
MÁLSTRAUMUR ROFA ER 10 A, OG TENGLA 16 A
HÆÐ VEGGDÓSA ER 200cm
HÆÐ ROFA ER 1100mm
PÍPUR ERU 16mm PLASTPÍPUR
ÍÐREGNAR MEÐ ÞREMUR VÍRUM

NEMA ANNARS SÉ GETIÐ

Í PÍPUR AÐ ÚTILJÓSUM
SKAL DRAGA PLASTSTRENGI

ÖLL MÁL ERU MIÐUÐ VIÐ FULLFRÁGENGIÐ GÓLF
EÐA VEGG OG ÚR MIÐRI DÓS Í MIÐJA DÓS
HÆÐIR VEGGDÓSA SALERNUM KOMA FRAM Á SÉRMYNDUM

LAGNIR Í ÞEGAR UPPSTEYPTA VEGGI
SKULU FRÆSTAR Í STEYPU

LAGNIR TEIKNAÐAR Í GRÁU ERU ELDRI LAGNIR
SEM NÝTAST ÁFRAM OG LAGNIR Í TÚPUM
AFHENTUM AF VERKKAUPA

STRENGNÚMER OG GREINAHEITI VERÐA MERKT INN Á VINNUTEIKNINGAR

LAGNIR Í INNRITUNARBÁSA SKULU FRÆSTAR Í GÓLF
OG GERT VIÐ DÚK Á EFTIR
VIÐGERÐ Á DÚK ER TEKIN MEÐ VIÐKOMANDI LIÐUM

1 0 1 2 3 4 5 m

Eigi má fjölfalda þessa teikningu bl. notkunar fyrir þriðja aðila, né breyta henni án leyfis Rafteikningar hf

HANNAÐ	ÞH
TEIKN	ÞH
YFIRF	GLS
SAMÞ	
VERKNR	9830
GEYMSLUNR	236–018

RAFTEIKNING HF
RÁÐGJAFAVERKFRÆÐINGAR
BORGARTÚNI 17

FLUGSTÖÐ VESTMANNAEYJUM

1. HÆÐ AUSTUR

LÁGSPENNA