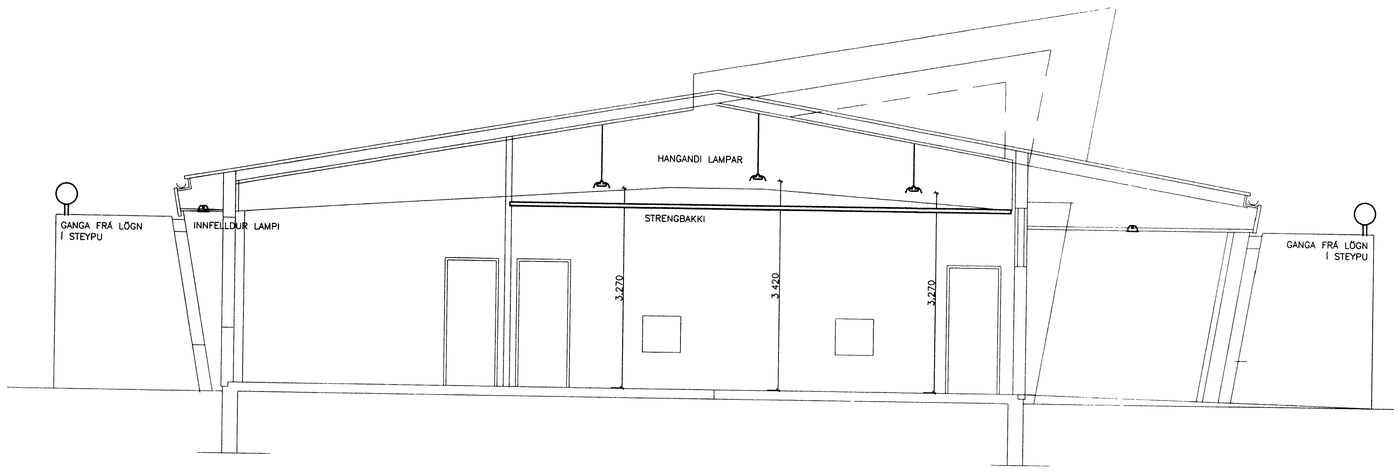

SNIÐ B–B

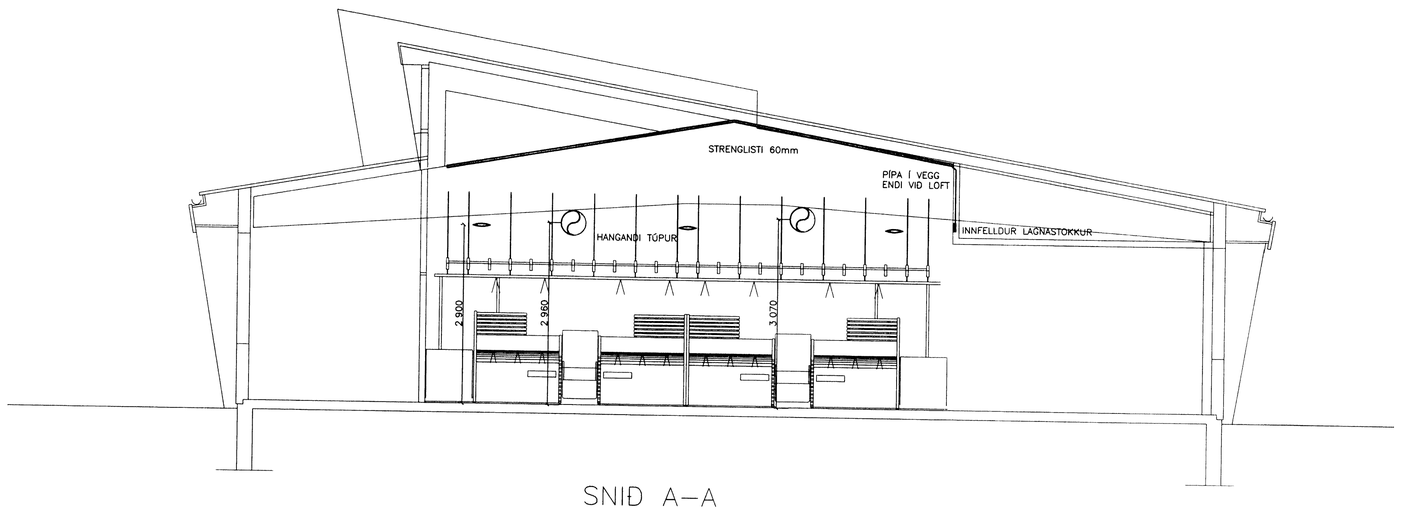

SNIÐ A–A

1 0 1 2 3 4 5 m

Eigi má fjolfalda þessa teikningu tí, notkunar fynr þnðja aðila, né breyta henni án leyfis Rafteikningar hf

HANNAÐ	ÞH
TEIKN	ÞH
YFIRF	
SAMÞ	
VERKNR	9830
GEYMSLUNR	236-021

ÚTG DAGS

RAFTEIKNING HF
RÁÐGJAFAVERKFRÆÐINGAR
BORGARTÚNI 17

FLUGSTÖÐ VESTMANNAEYJUM

SNIÐ

LOFTAPLAN OG RENNUR