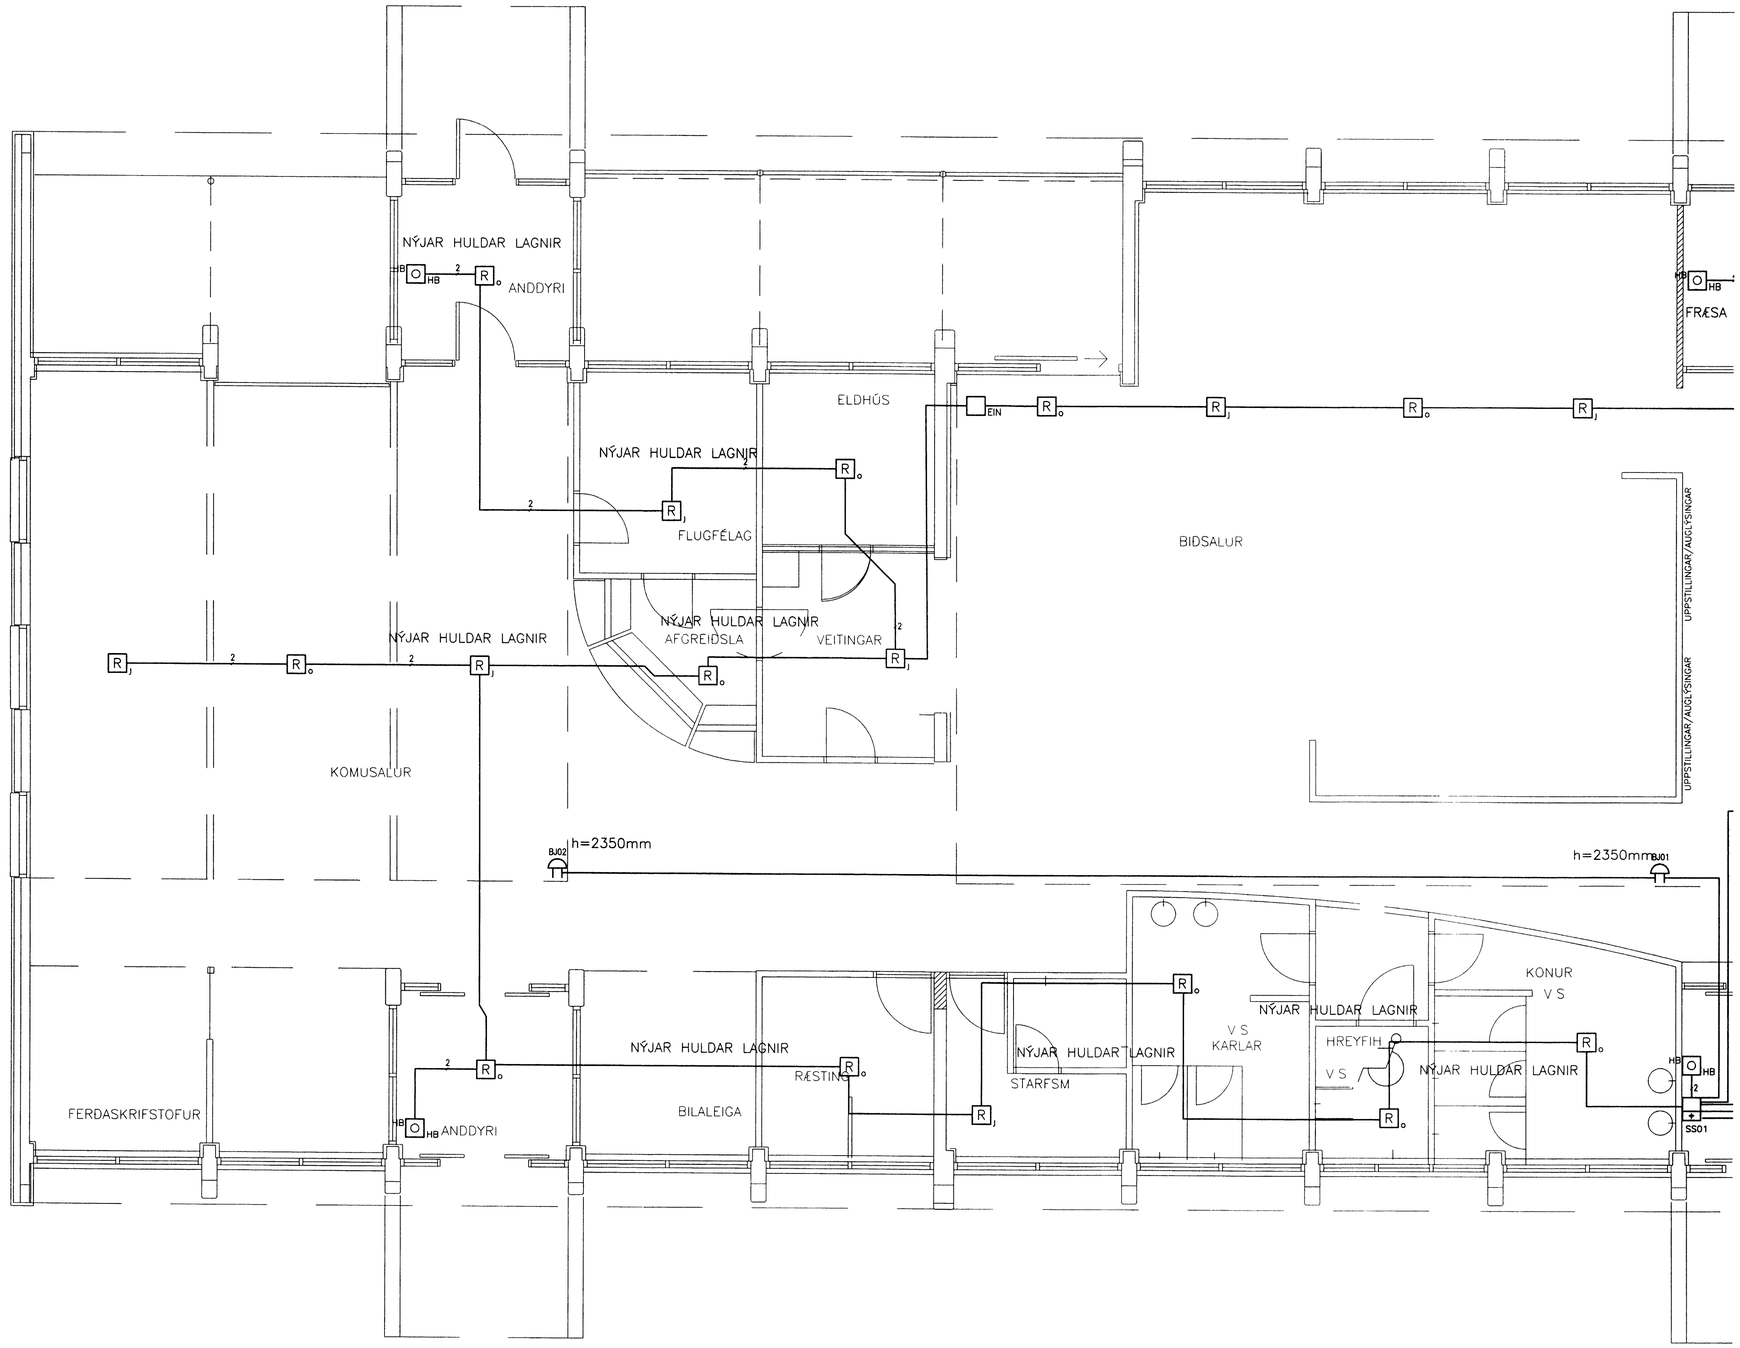

SKÝRINGAR

STJÓRNSTÖÐ SKAL VERA AMK EINNAR RÁSA
FYRIR HLIÐRÆNT RÁSAKERFI MEÐ VISTFÖNGUM
VANDA SKAL TIL FRÁGANGS ALLRA LAGNA

RENNUR SKULU VERA AF VIÐURKENNDRI GERÐ

SS	STJÓRNSTÖÐ BRUNAVIÐVÖRUNARKERFIS
YT	YFIRLITSTAFLA BRUNAVIÐVÖRUNARKERFIS
TK	TENGIKASSI BRUNAVIÐVÖRUNARKERFIS
	JÓNÍSKUR REYKSKYNJARI
	OPTÍSKUR REYKSKYNJARI
H	HITASKYNJARI
	HANDBOÐI h=1300mm
B2	BRUNABJALLA Á BJÖLLURÁS 2
EIN	SKAMMHLAUPSEINANGRARI
	LÖGN Í RENNU EÐA PÍPU
SE1	SEGULGRIP

1 0 1 2 3 4 5 m

Eigi má fjölfalda þessa teikningu til, notkunar fyrir þriðja aðila, né breyta henni án leyfis Rafteikningar hf

HANNAÐ	ÞH
TEIKN	ÞH
YFIRF	
SAMÞ	
VERKNR	9830
GEYMSLUNR	236-025

RAFTEIKNING HF
RÁÐGJAFAVERKFRÆÐINGAR
BORGARTÚNI 17
105 REYKJAVÍK

FLUGSTÖÐ VESTMANNAEYJUM

1. HÆÐ AUSTUR

BRUNAVIÐVÖRUNARKERFI