



22 JAN 1993

Stefan Erlingsson
BYGGINGARFULLTRUUR VESTMANNAEYJUM


SRÞ BRÉF V/AFKREIÐSLU

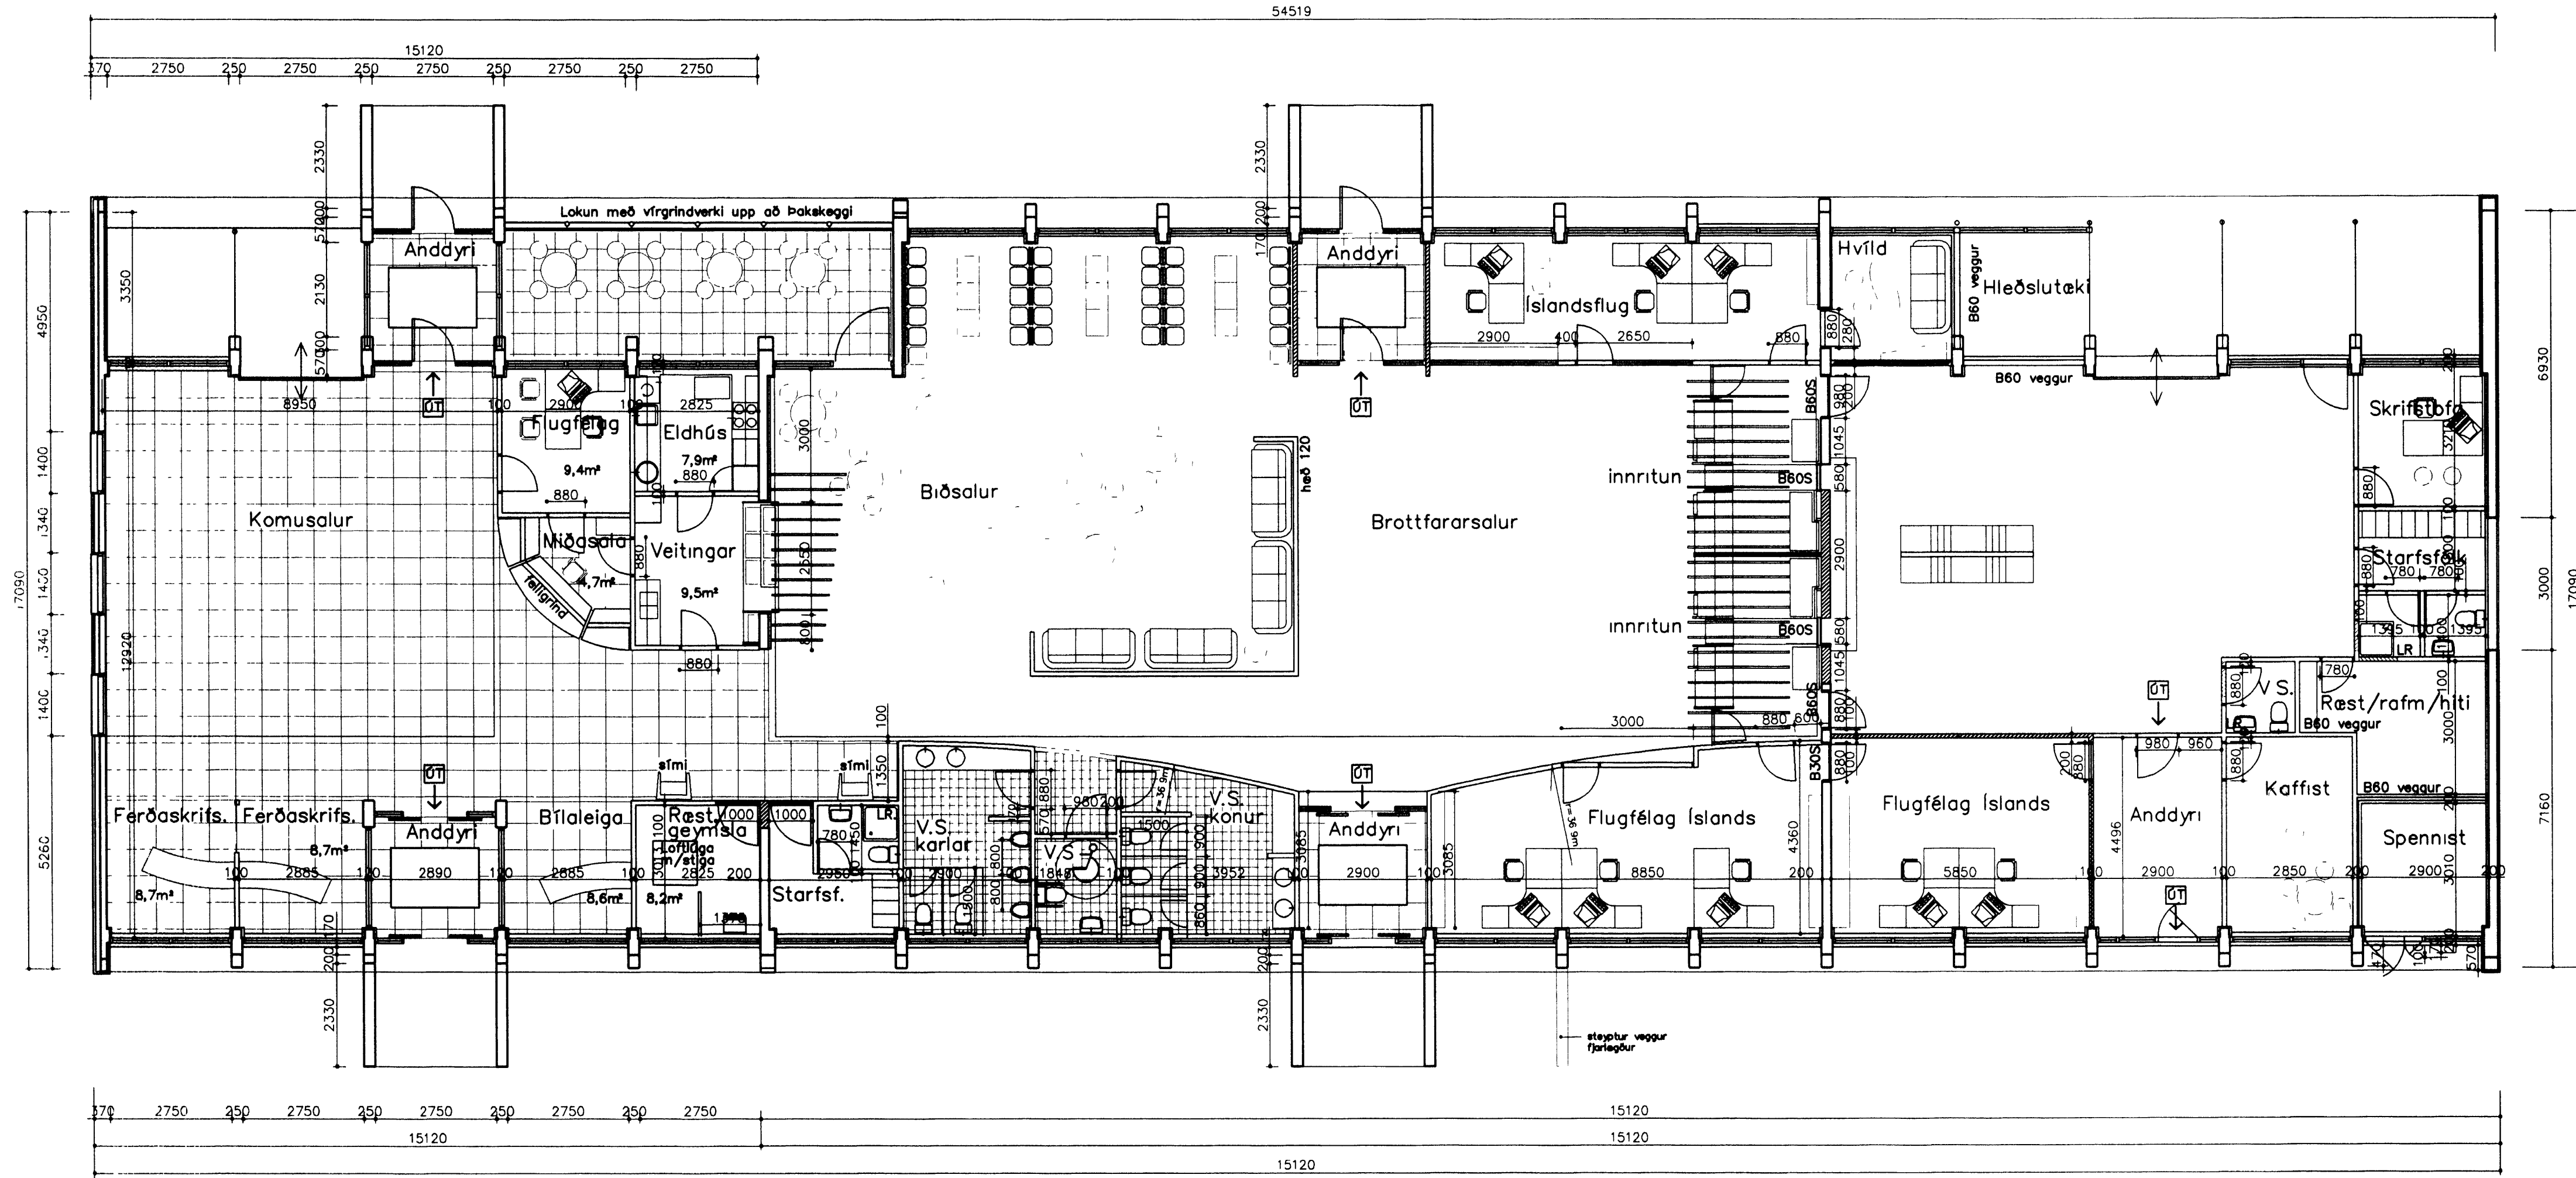


GRUNNMYND

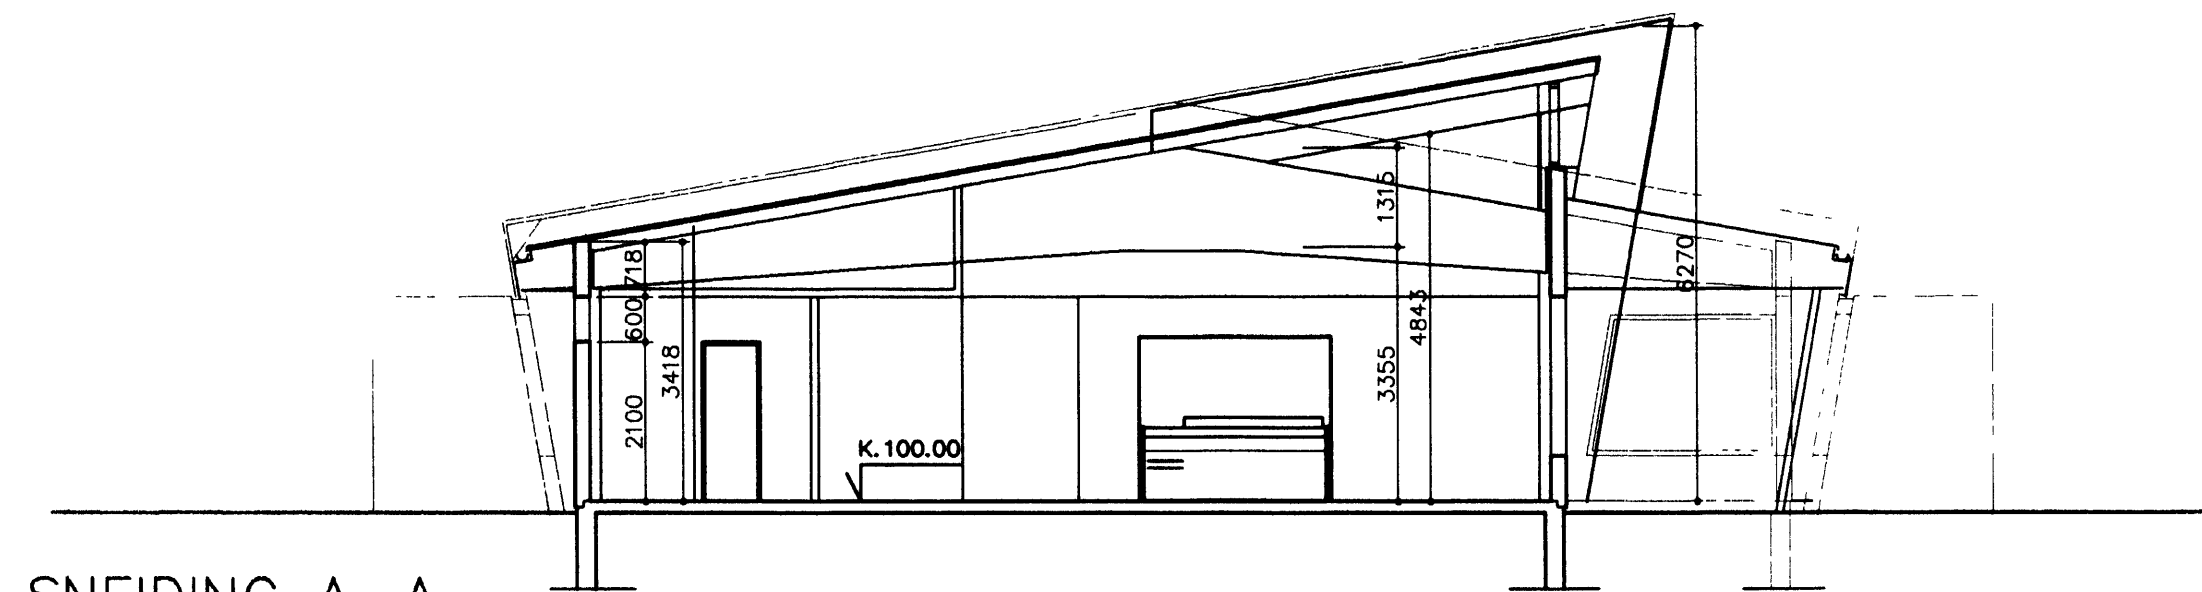


SNEIÐING A-A

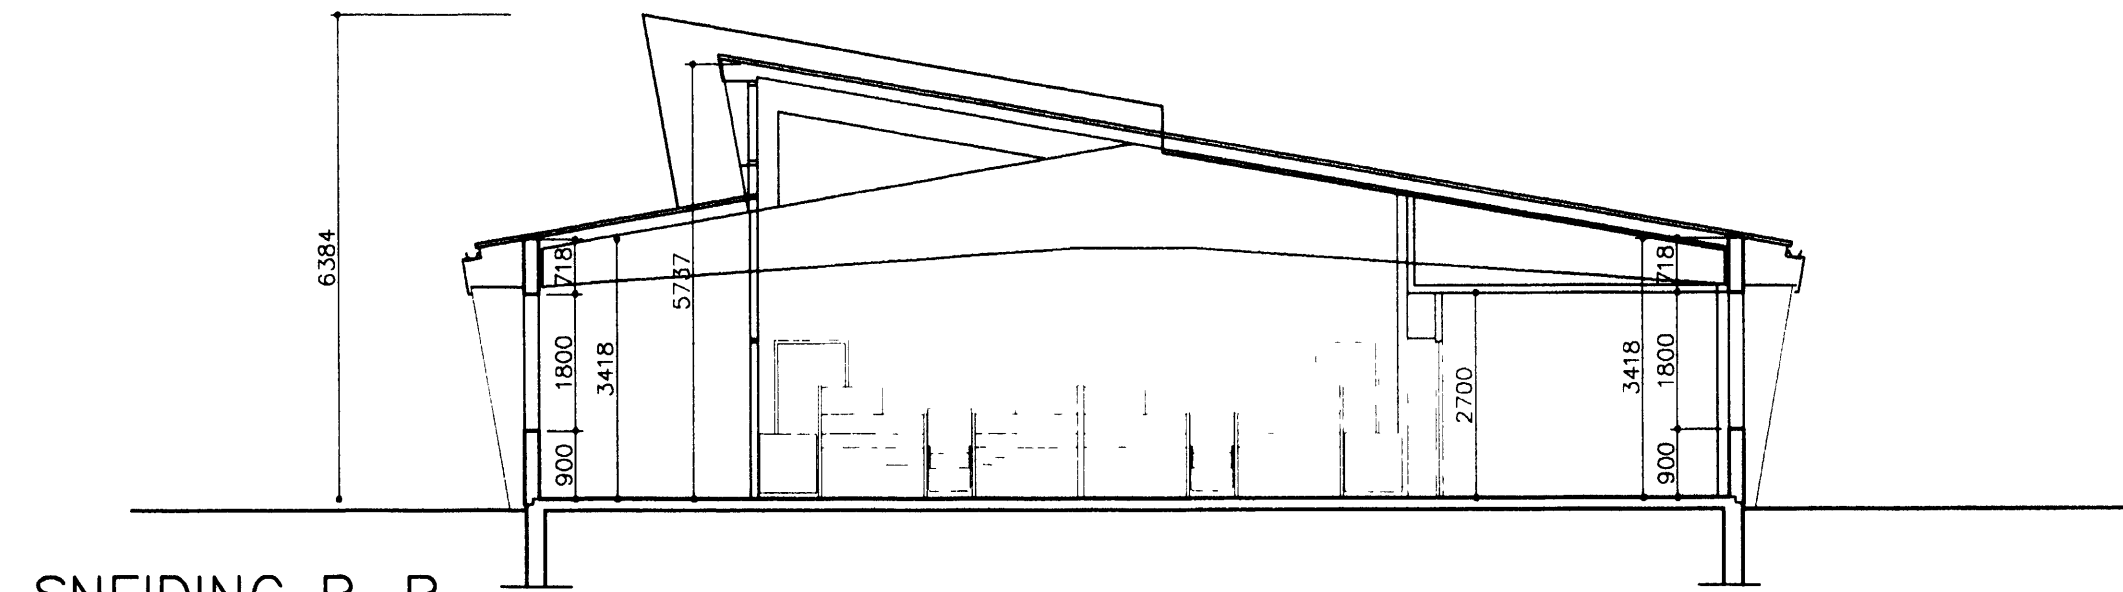


SNEIÐING B-B

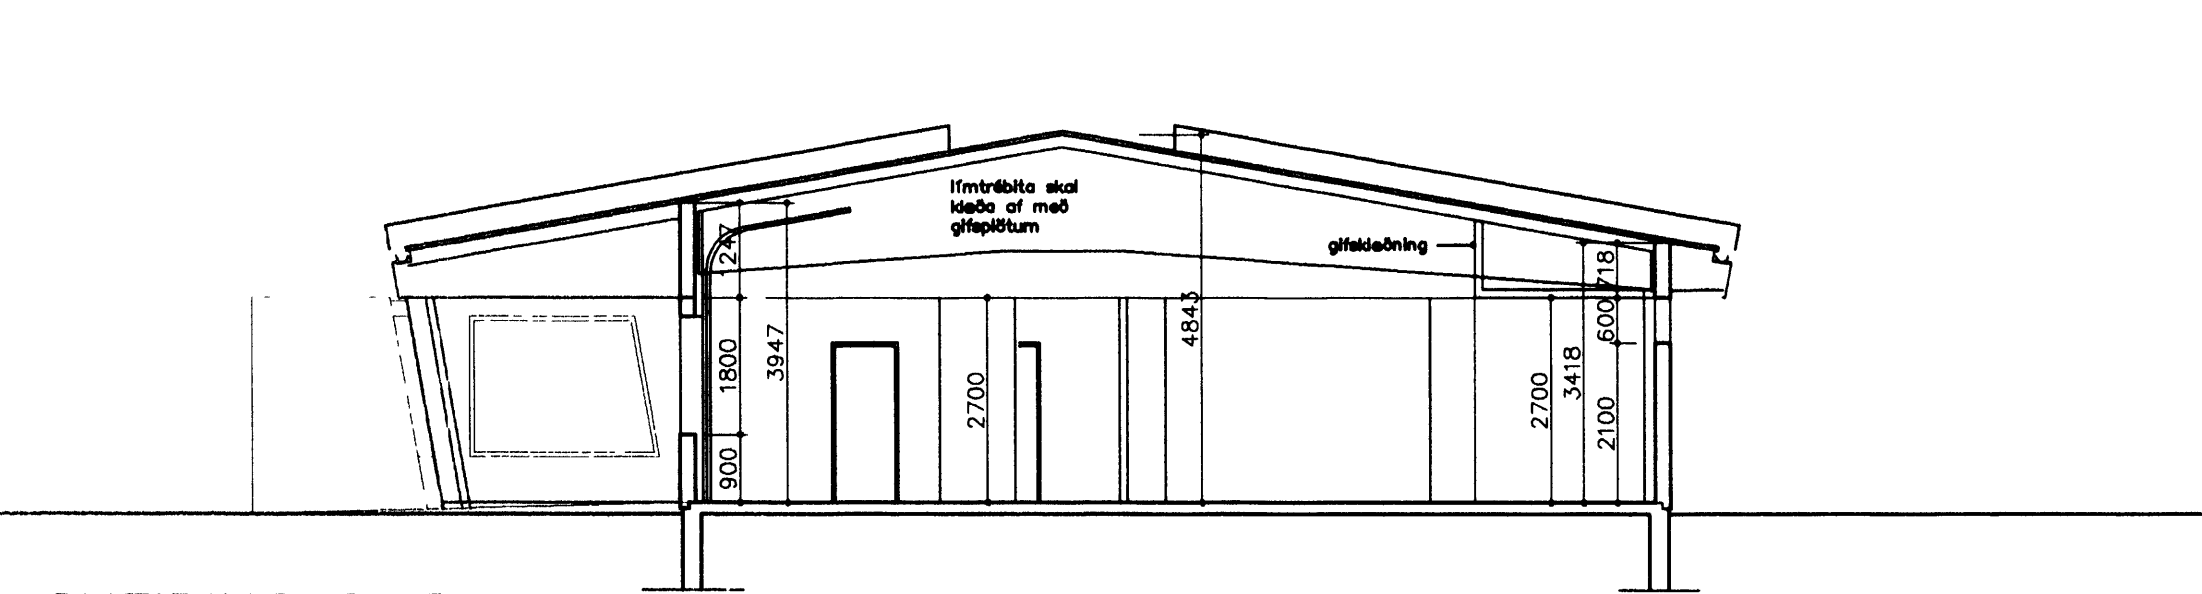

SNEIÐING C-C

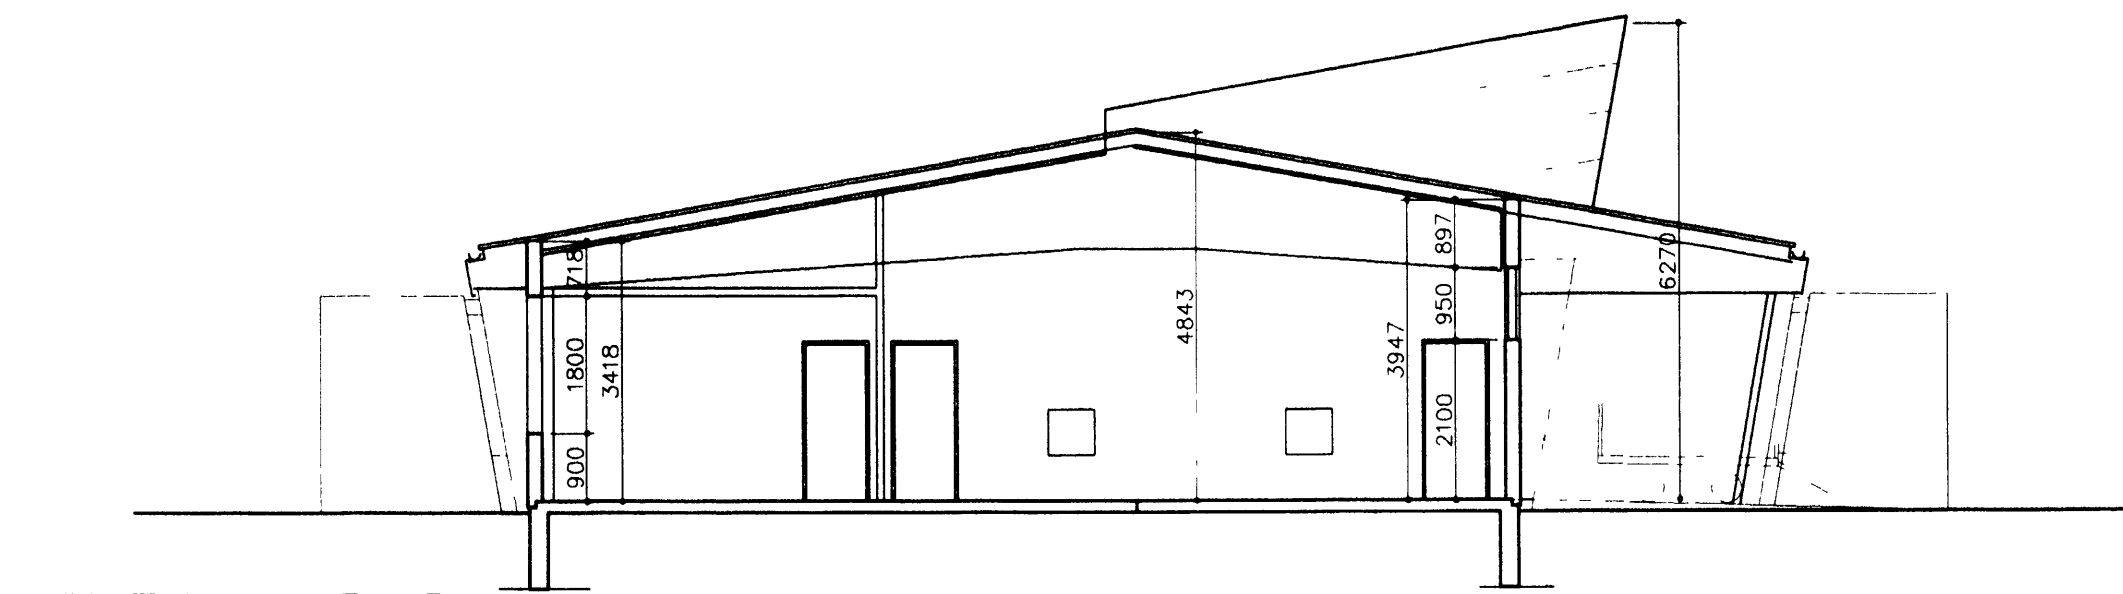

SNEIÐING D-D

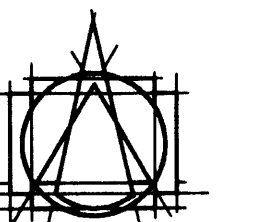

TEIKNISTOFAN HF
ARMOLAS
108 REYKJAVÍK • Sími 863 8790

OSJ HALLDÓRSSON ARKITEKT FAI
JÓSEF REYNIS ARKITEKT FAI
LEIFUR ÓSLÁSON BYGGINGARFRÉÐINGUR BFI
IVON STEFÁN OLGA ARKITEKT FAI
BLARNI SNEIÐJÓRNSON ARKITEKT FAI
ÁSDÓR ÁSGÓRSSON BYGGINGARFRÉÐINGUR BFI

VERKFERNI
FLUGSTÖÐ I VESTMANNAEYJUM
Stækun og breytingar

VERK
Grunnmynd – sneiðingar

SAMÞ

MÁL 1:100
DAGS 19.06.98

NR 407-00
1.01