



22 JAN 1999


*Jóna Steindóttir*  
BYGGINGARFULLTRUUNNI VESTMANNAEYJUM  
SÖB 326F / RFAFEDS LL

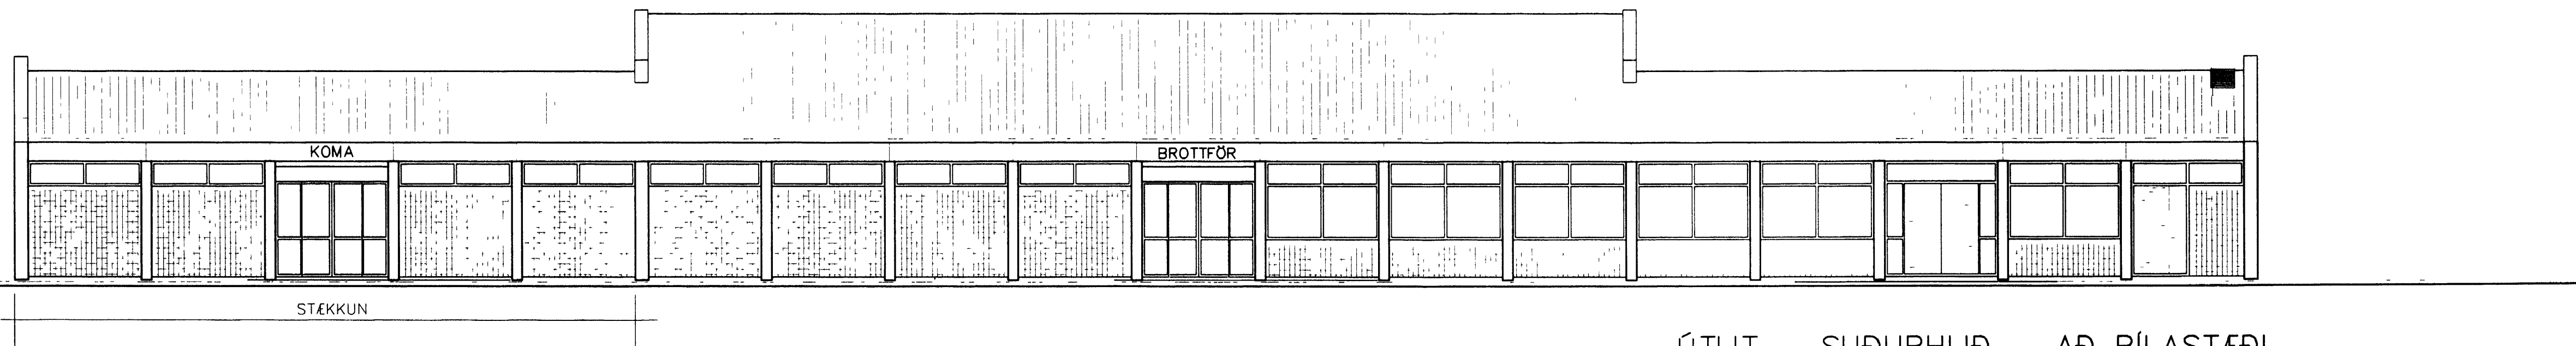


ÚTLIT – SUÐURHLIÐ – AÐ BÍLASTÆÐI

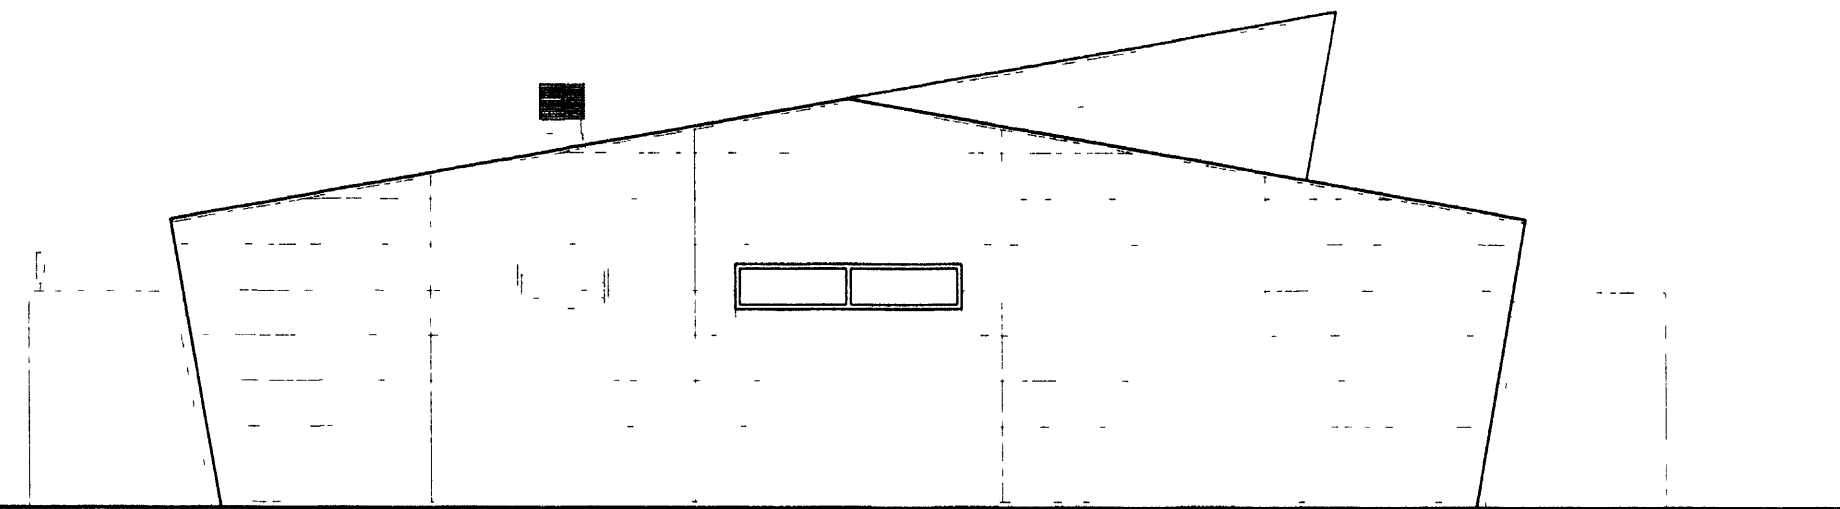


ÚTLIT – VESTURGAFL

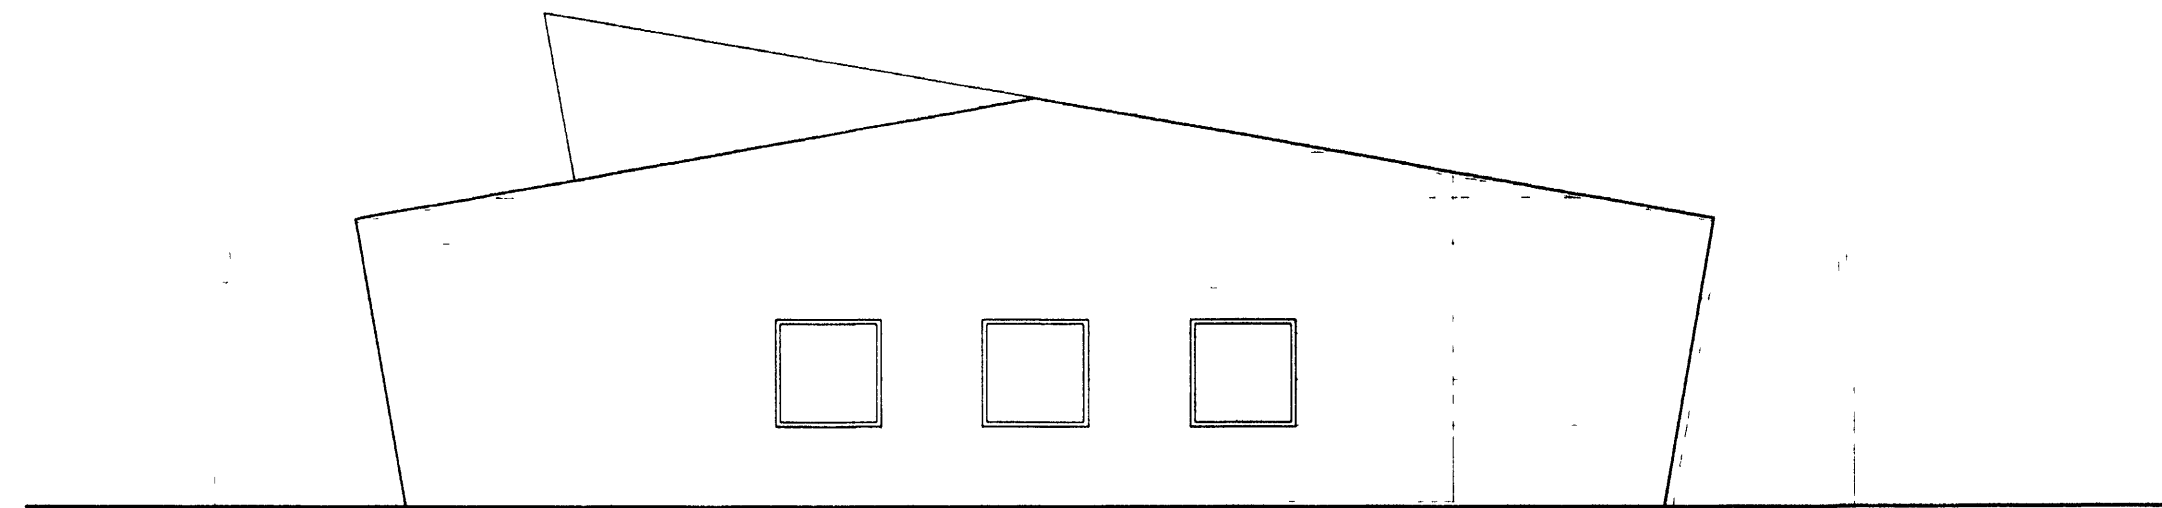

ÚTLIT – AUSTURGAFL

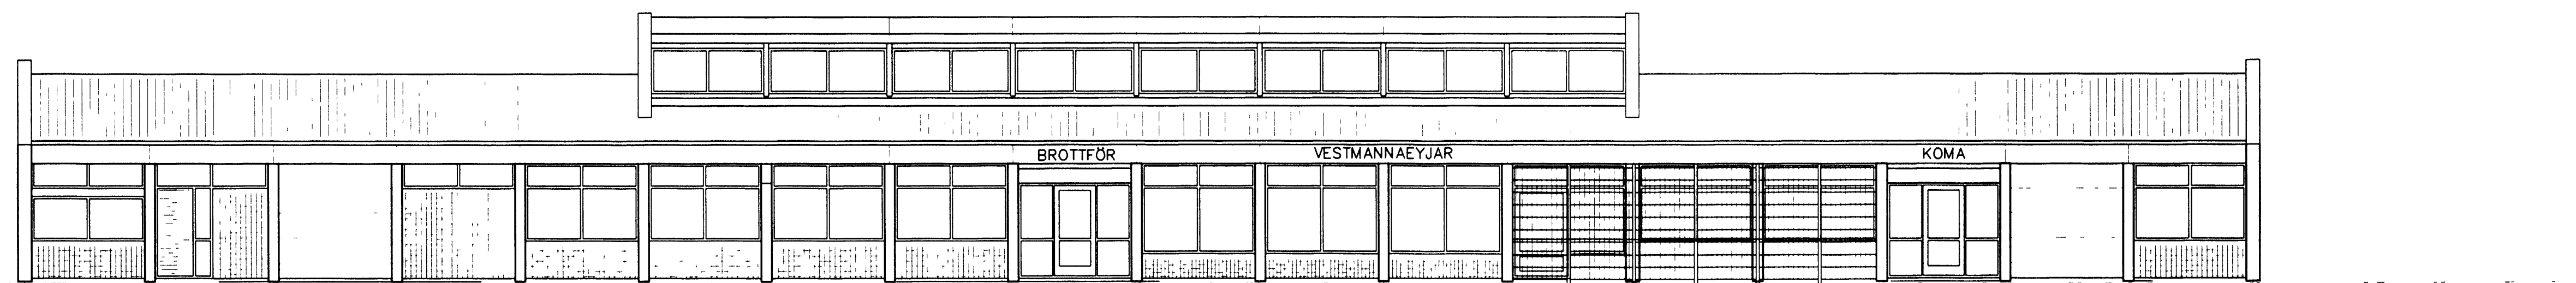

ÚTLIT – NORÐURHLIÐ – AÐ FLUGHLAÐI

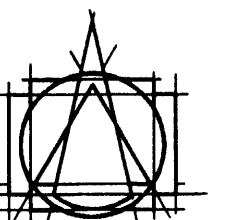

TEIKNISTOFAN HF  
ARMOLA S  
108 REYKJAVÍK • Sími 553 8750

GISLI HALLDÓRSSON ARKITEKT FAI  
JÓSEF REYNIS ARKITEKT FAI  
LEIFUR GÍSLASON BYGGINGAÞREÐINGUR BFI  
IVON STEFAN GÍSLA ARKITEKT FAI  
BJARNI SNEGLÓRSSON ARKITEKT FAI  
ASGEIR ASGEIRSSON BYGGINGAÞREÐINGUR BFI

VERKEFNI  
FLUGSTÖÐ I  
VESTMANNAEYJUM

VERK  
Útlit

SAMB

MÁL 1:100 NR 407-  
DAGS 11.05.98 1.02

BR 27.04.98 TEKN SA