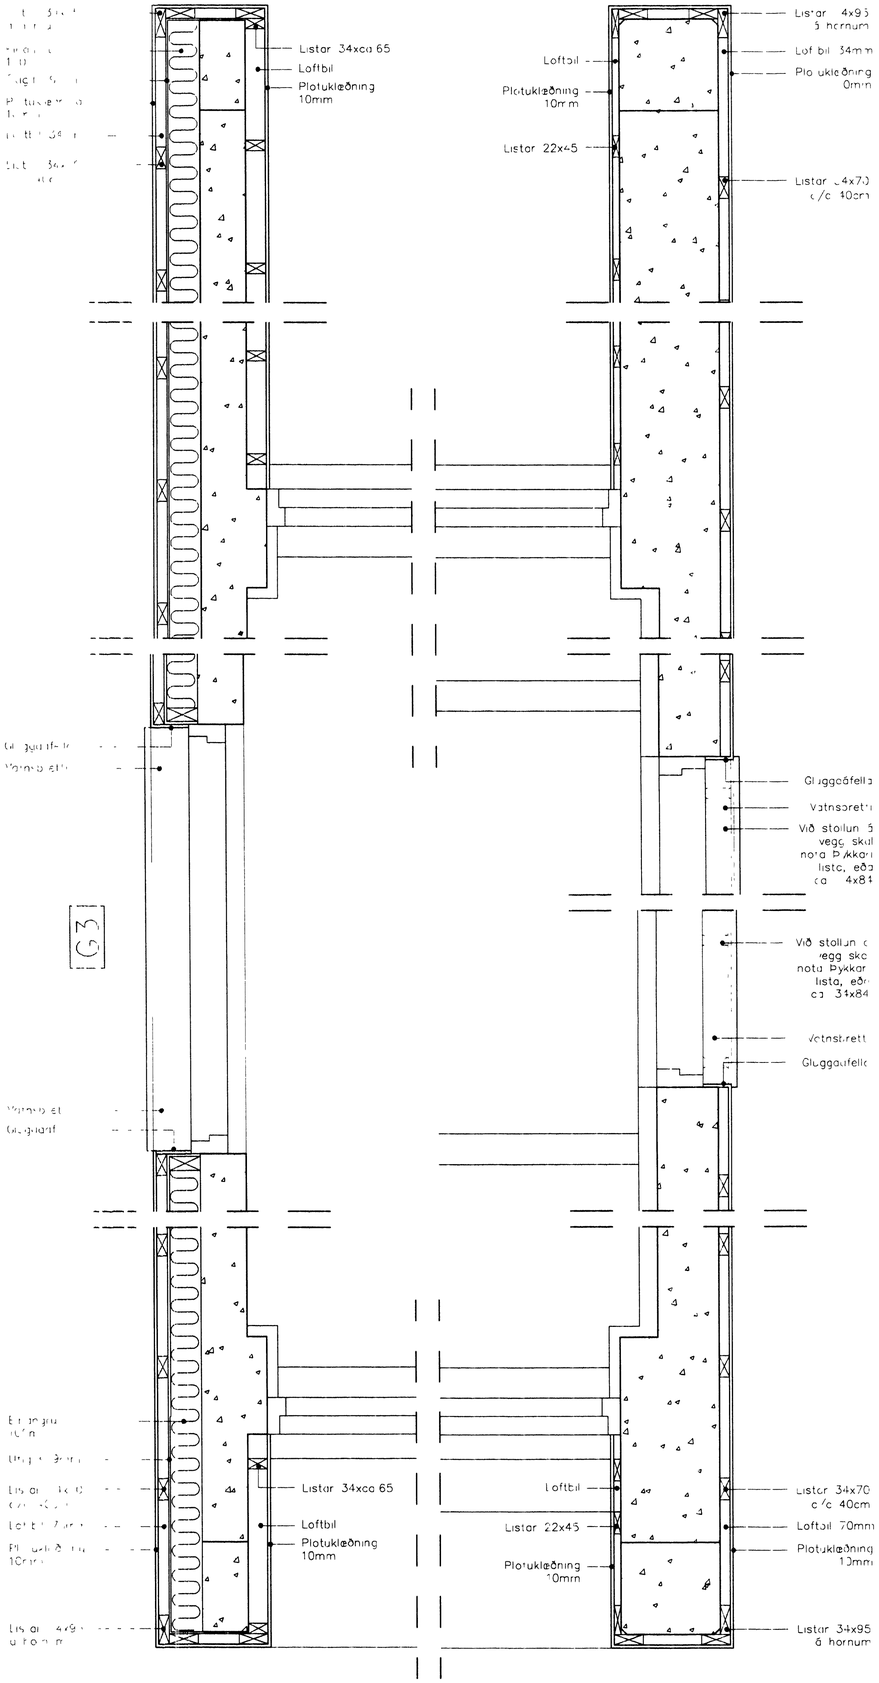

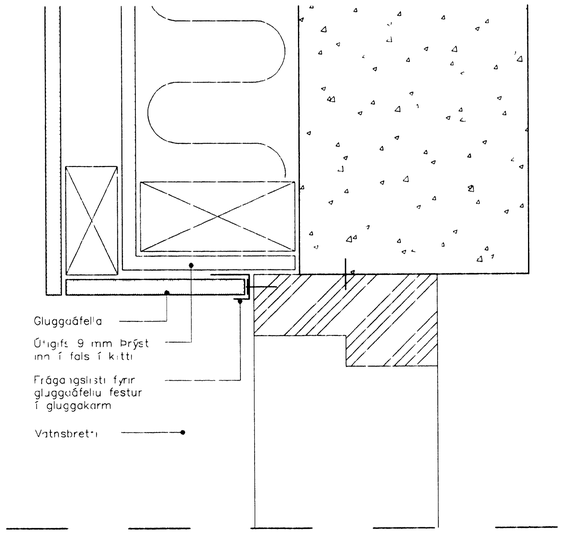

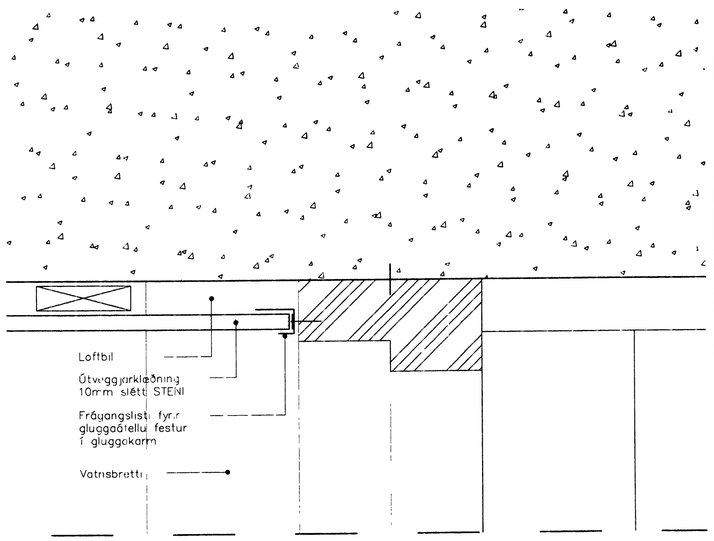

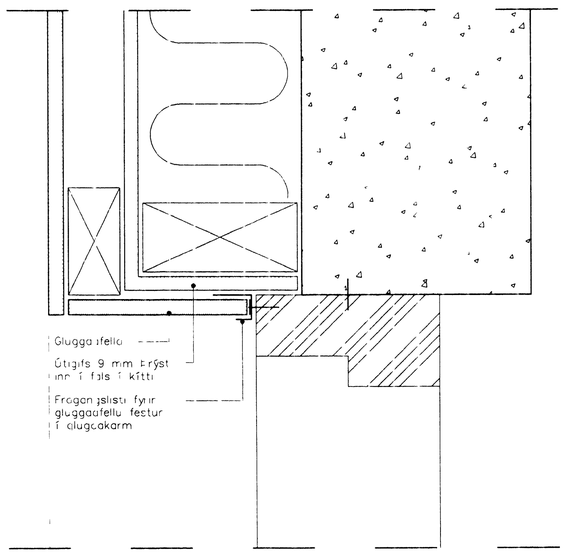

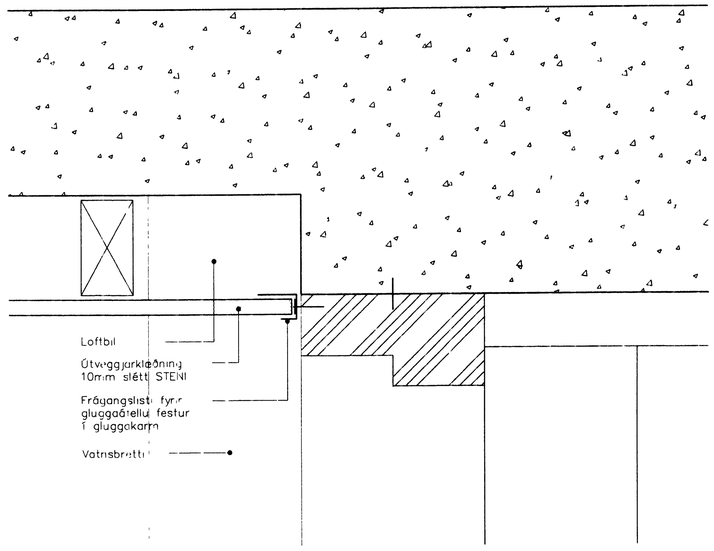

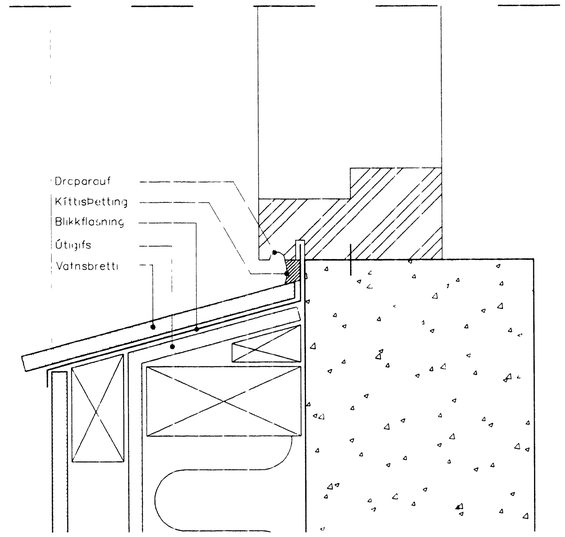

TEIKNISTOFAN HF
ÁRMÚLA 6
108 REYKJAVÍK • SÍMI 553 8750

GÍSLI HALLDÓRSSON ARKITEKT FAÍ
JÓSEF REYNIS ARKITEKT FAÍ
LEIFUR GÍSLASON BYGGINGAFRÆÐINGUR BFÍ
IVON STEFÁN CILIA ARKITEKT FAÍ
SJÁFNI SNÆBJÖRNSSON ARKITEKT FAÍ
ÁSGEIR ÁSGEIRSSON BYGGINGAFRÆÐINGUR BFÍ

VERKEFNI: Flugstöð í Vestmannaeyjum
Stækkun og breytingar

VERK: Gaflveggir – deili

SAMÞ:

MÁL: 1.10 – 1 2

DAGS: 25 08 1998

NR: 405. 2.13

BR:

TEIKN: SÁ