Útlit innréttinga í snyrtiherbergjum.

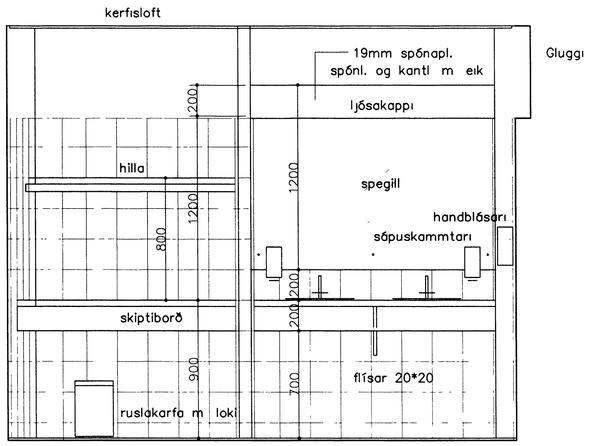

INNR 6 Sneiðing A mkv. 1:20

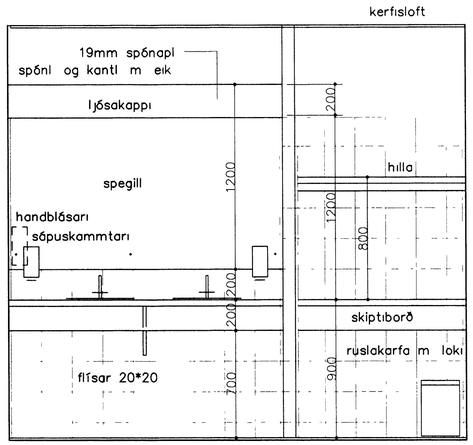

INNR 7 Sneiðing B mkv. 1:20

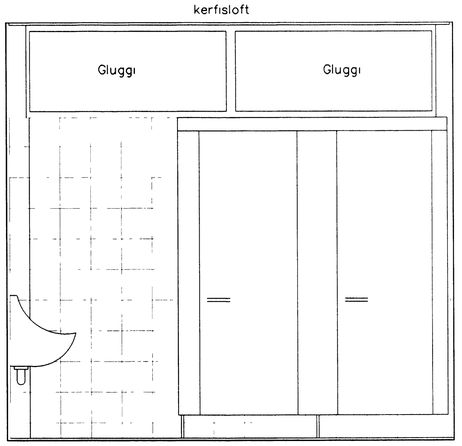

INNR 8 Sneiðing C mkv. 1:20

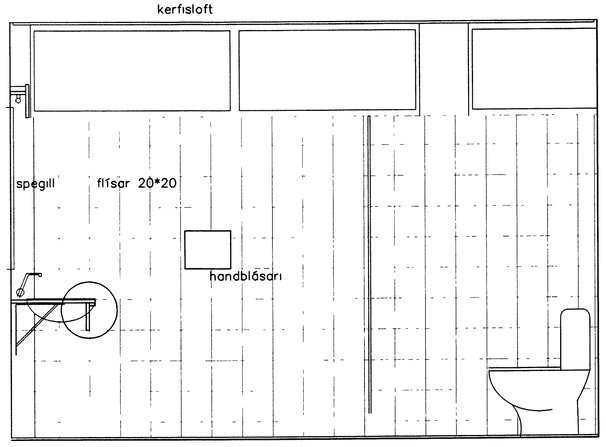

INNR 9 Sneiðing D mkv. 1:20

Grunnmynd snyrtiherbergja.

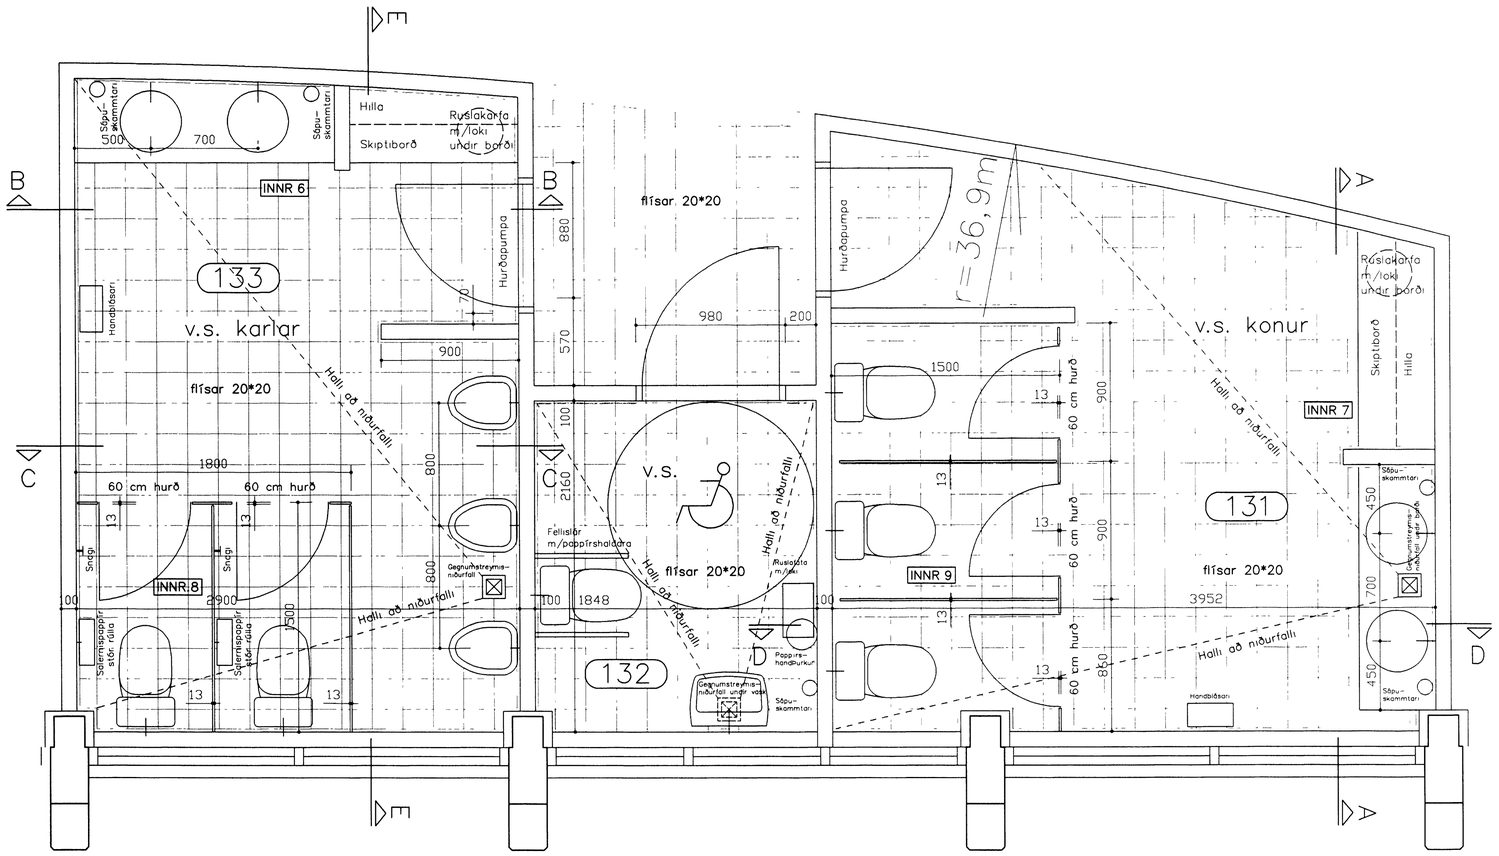

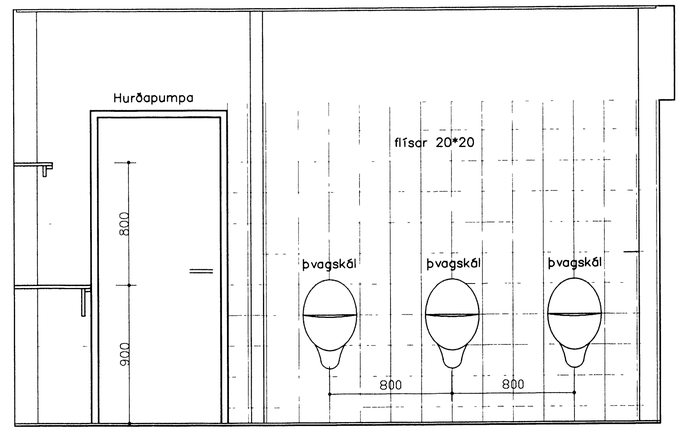

INNR 7 Sneiðing E mkv. 1:20

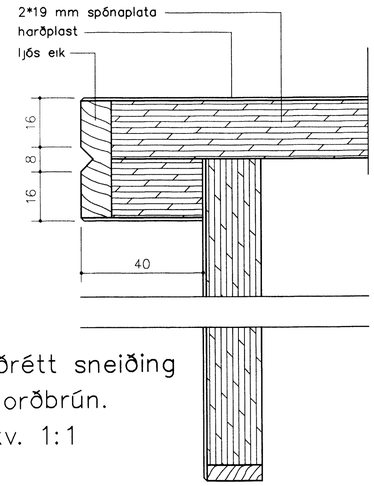

Lóðrétt sneiðing
í borðbrún.
mkv. 1:1

Teikningar skoðist ásamt
viðeigandi verklýsingum
Misræmi tilkynnist arkitektum strax

© TEIKNISTOFAN EHF
ÁRMÚLA 6
108 REYKJAVÍK • SÍMI 553 8750

TEIKNISTOFAN EHF
ÁRMÚLA 6
108 REYKJAVÍK • SÍMI 553 8750

GÍSLI HALLDÓRSSON ARKITEKT FAÍ
JÓSEF REYNIS ARKITEKT FAÍ
LEIFUR GÍSLASON BYGGINGAFRÆÐINGUR BFÍ
IVON STEFÁN OLLA ARKITEKT FAÍ
BJARNI SNÆBJÖRNSSON ARKITEKT FAÍ
ÁSGEIR ÁSGEIRSSON BYGGINGAFRÆÐINGUR BFÍ

VERKEFNI: FLUGSTÖÐ Í VESTM.EYJUM STÆKKUN OG BREYTINGAR

VERK: Snyrtingar–innréttingar IR6–IR7–IR8 og IR9

SAMÞ:

MÆL: 1.20, 1 1

DAGS: 22.10.1998

NR: 407–00 3.07

BR

TEIKN

BR 14.1.99 – SÁ