


08 SEP 1999

*Leifur Jónsson*  
BYGGINGARFULLTRUINN VESTMANNNAEYJUM

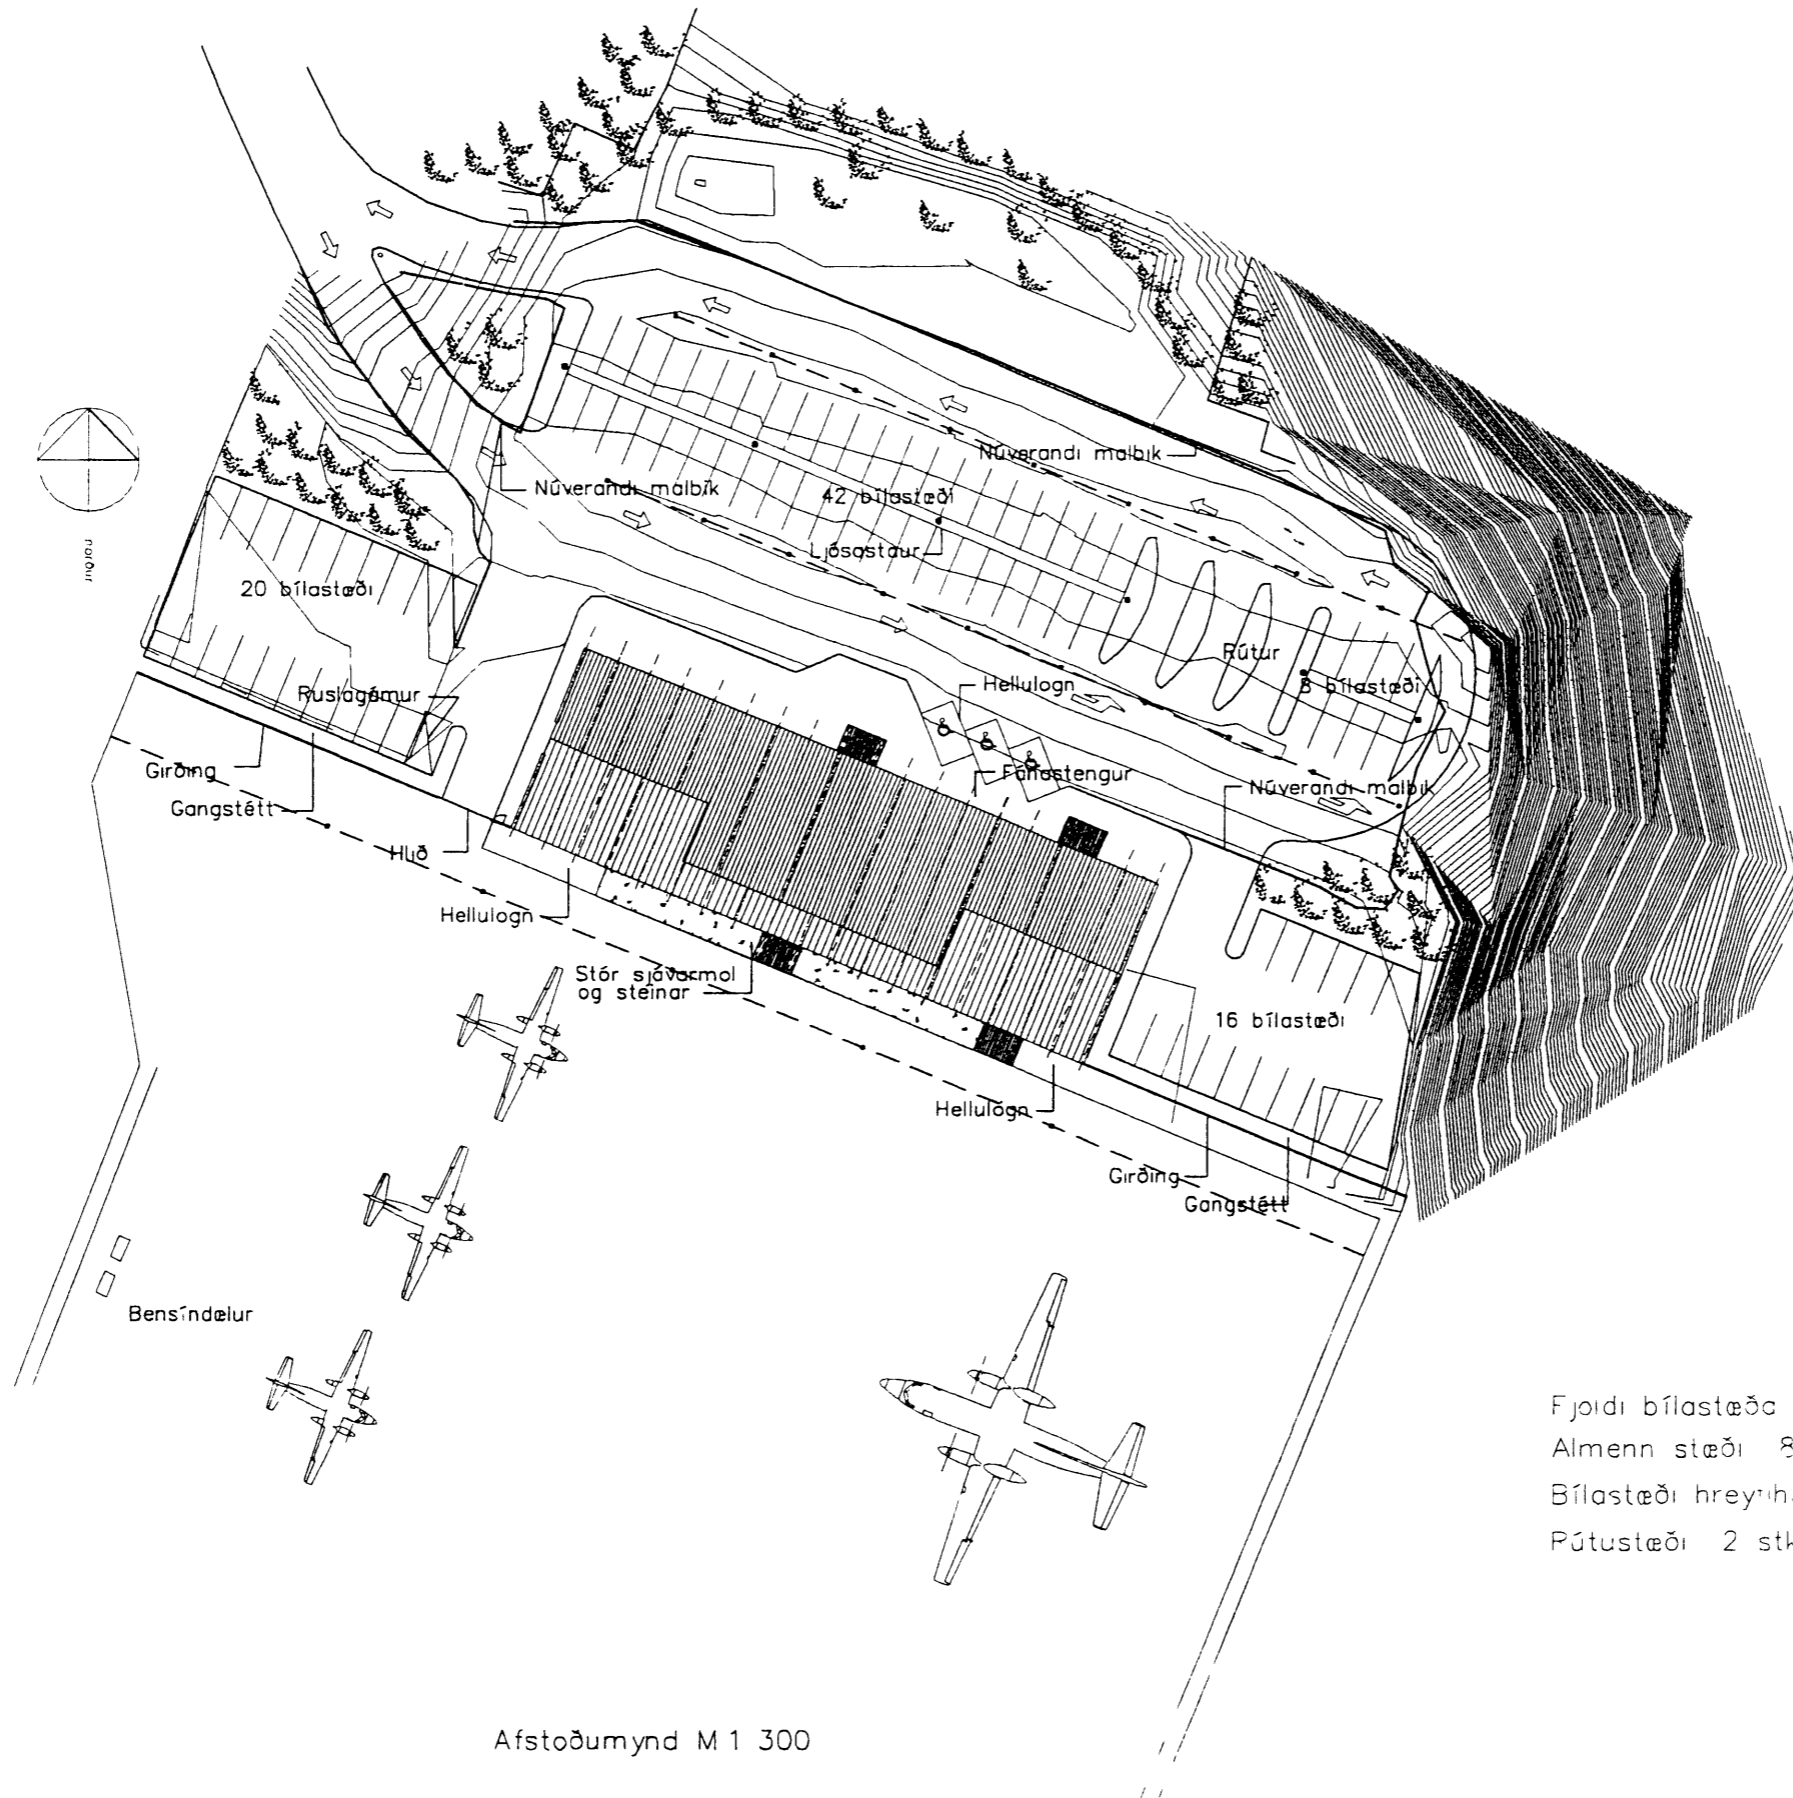

Fjöldi bílastæða  
 Almenn stæði 86 s  
 Bílastæði hreyninga<sup>2</sup> 3 s  
 Rútustæði 2 stk

Afstöðumynd M 1 300



TEIKNISTOFAN HF  
A B M O L A B  
06 REYKJAVIK SM 303 8700

OSLI HALLDÓRSSON ARCHITECT FAI  
JÓSEF REYNDI ARCHITECT FAI  
LEIFUR ÓBLASON BYGGINGARFRÆÐINGUR BFI  
JONN STEFÁN ÓLI ARCHITECT FAI  
BALTUR HVALDÓRSSON ARCHITECT FAI  
ASGRIÐ ÁSGERÐSSON BYGGINGARFRÆÐINGUR BFI

VEREFTNI  
FLUGSTÖÐ I  
Vestmannaeyjum

SKAÐ  
1 2

1 2  
Minnkun A1→A3

VAL 300  
NR 407-00