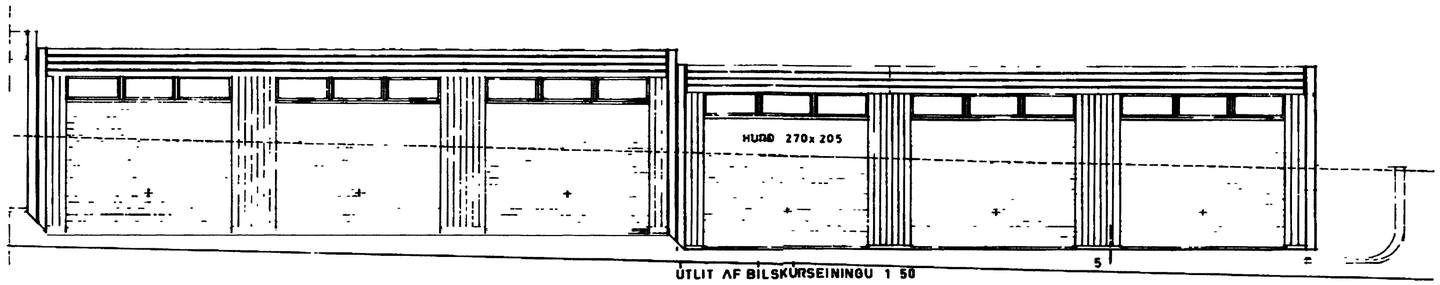

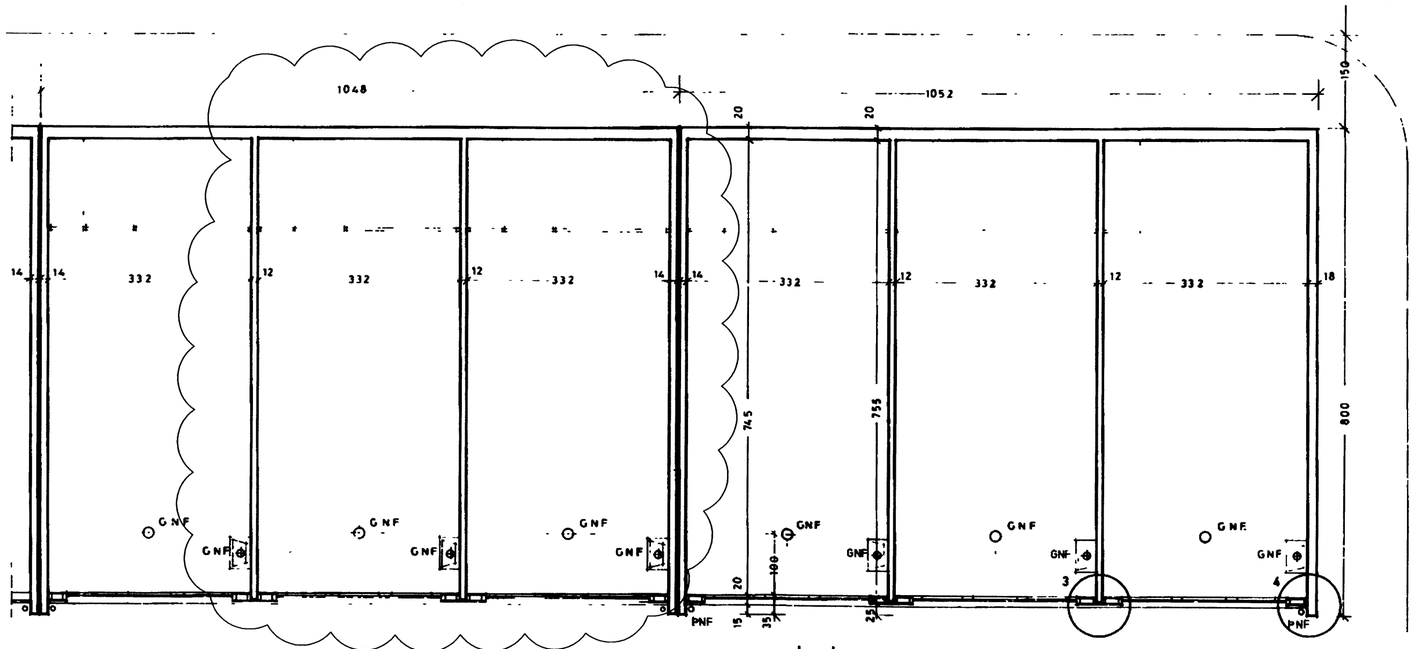

GRUNNMYND BÍLSKÚRAR 25 OG 26

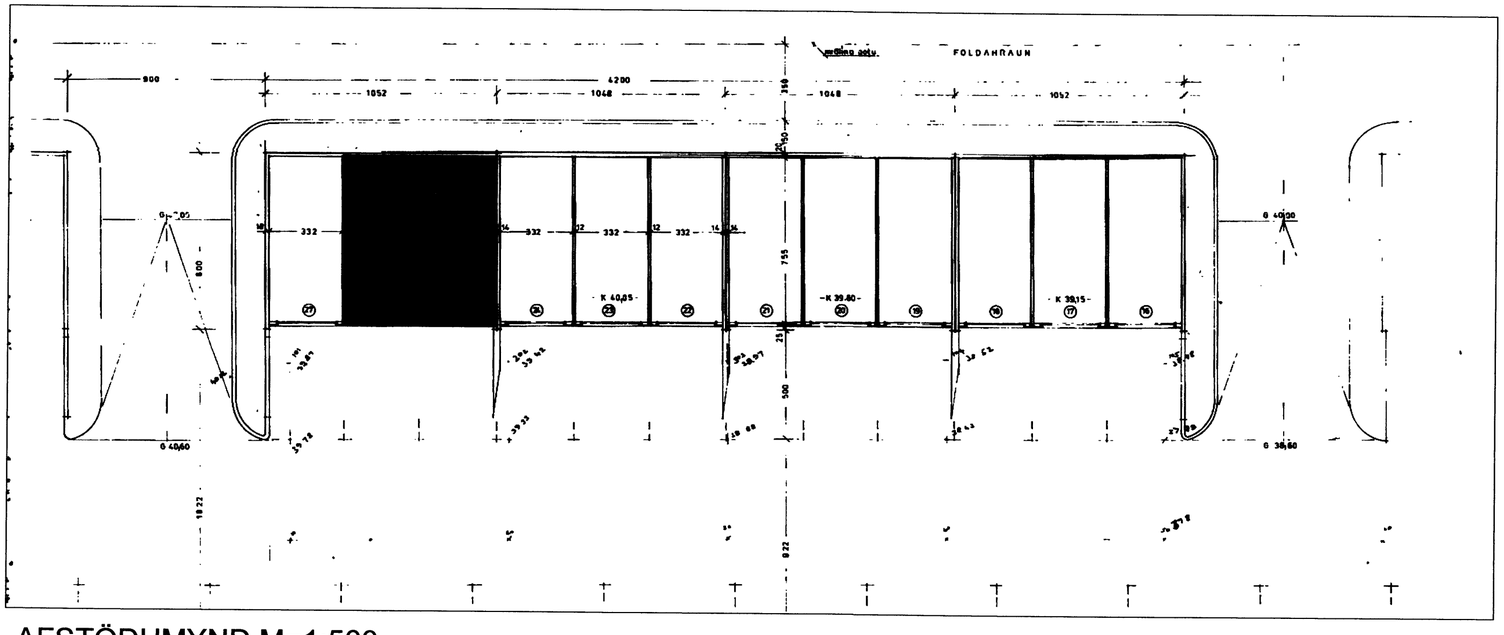

AFSTÖÐUMYND M=1:500

BYGGINGARLÝSING

ALMENNT
FOLDAHRAUN 25 OG 26 ERU BÍLSKÚRAR SEM FYLGJA FOLDAHRAUNI 37-41 OG VORU TEIKNAÐIR OG FENGIÐ BYGGGINGARLEYFI Á 8 ÁRUTUGNUM. NÚNA ER VERIÐ AÐ ENDURNÝJA LEYFI OG SÆKJA UM BYGGINGU Á SKÚRUM NR. 25 OG 26 OG BREYTA Í TVÖFLALDAN SKÚR MEÐ ÓBREYTTU ÚTLITI.

SÖKKLAR
STEYPTIR OG JÁRNBENTIR

PLÖTUR
STEYPTAR OG JÁRNBENTAR

ÚTVEGGIR
STEYPTIR OG JÁRNBENTIR
AÐ UTAN: PÚSSAÐIR
AÐ INNAN EINANGRAÐIR MEÐ 100mm PLASTI OG PÚSSAÐIR.

ÞAK
STEYPT OG JÁRNBENT PLATA KLÆDD MEÐ TJÖRUDÚKÞAKJÁRN AÐ UTAN OG EINNGAÐIR MEÐ 100MM PLASTI OG PÚSSAÐ AÐ INNAN.

GLUGGAR
TRÉGLUGGAR GAGNVARÐIR OG MEÐ TVÖFÖLDU GLERI

LAGNALEIÐIR
FRÁRENNSLIPÍPUR Í VEGGJUM OG Í SÖKKLI
HITAKERFI OFNAR LAGNIR SJÁANLEGAR
NEYSLUVATNSKERFI LAGNIR UTANÁLIGGJANDI

REIKNISLEGT ÁLAG
VINDÁLAG 150 kg/m^2
SNJÓAÁLAG 150 kg/m^2
NOTÁLAG 200 kg/m^2

BRUNAVARNIR

EI-CS30	30 MÍN BRUNAHURÐ REYKÞÉTT OG SJÁLLOKANDI
EI60	60 MÍN BRUNAVEGGUR
R	REYKSKYNJARI
BO	BJÖRGUNAROP

NR	DAGS.	BREYTING
A		
B		
C		
D		
E		
F		
G		
H		

SKÝRINGAR

Teiknistofa PZ ehf
Ráðgjafarverkfræðiþjónusta
FRV
Kirkjuvegi 23 900 Vestmannaeyjum Sími 481-2711 Fax-481-3076
Heimasíða http//www.teiknistofa.is Netfang pz@teiknistofa.is

Verkheiti
FOLDAHRAUN 38
BÍLSKÚRAR 25 OG 26
Verkefni
AÐALUPPDRÆTTIR

Dags.	Hannað	Verk.nr	Mælikvarði
28.04.09	BB		
Yfirfarið	Teiknað	Teikn.nr	Breyting
	BB	101	
Samþykkt			