


GRUNNMYND BÍLSKÚRAR 25 OG 26

GRUNNMYND AF BÍLSKÚRSEININGU 1:50

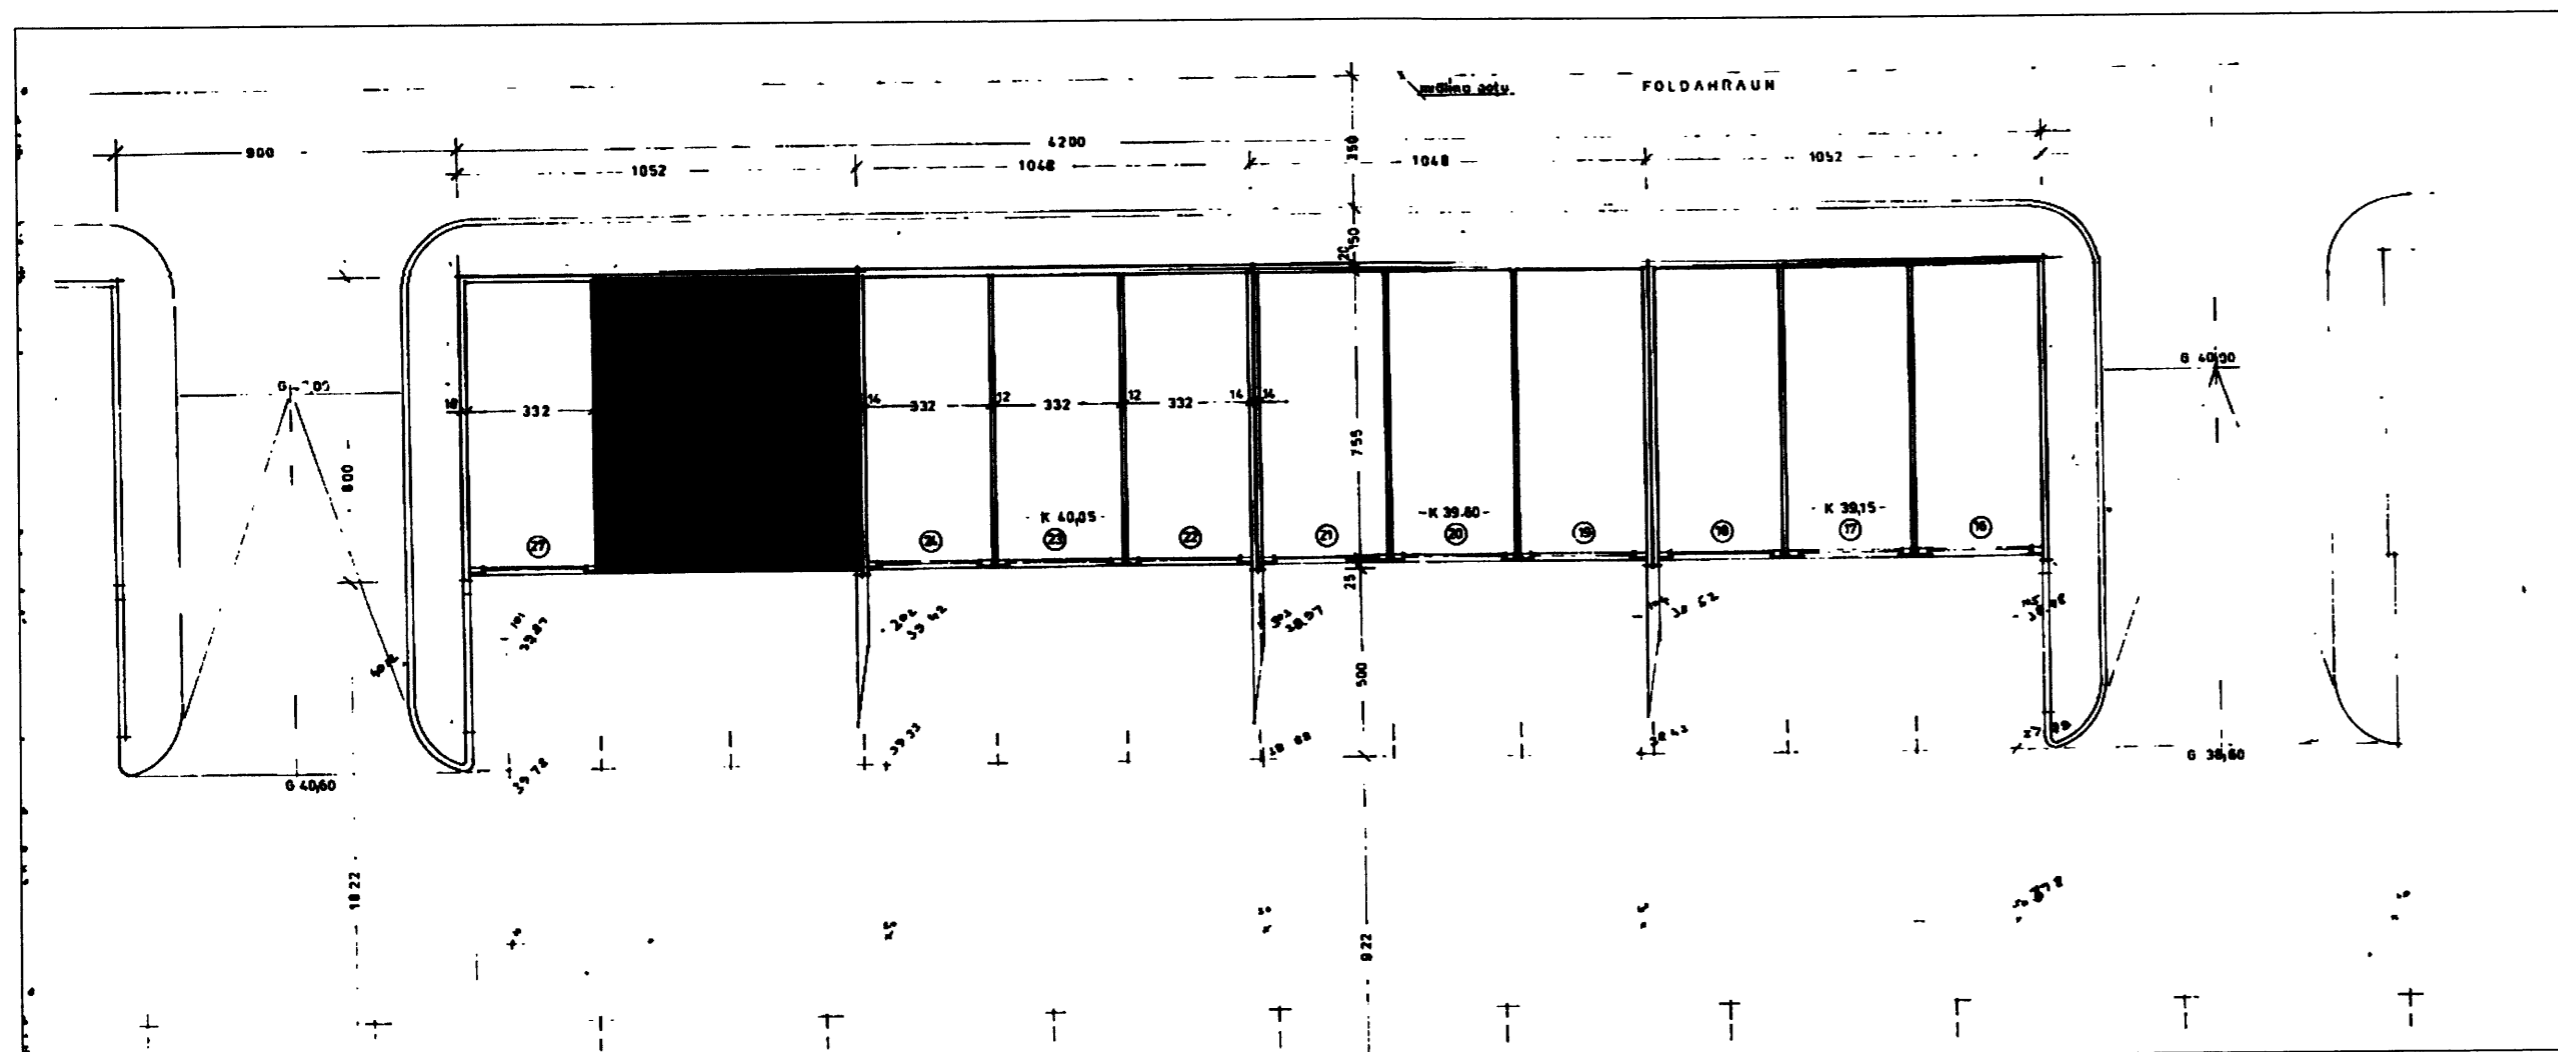

AFSTÖÐUMYND M=1:500

BYGGINGARLÝSING

ALMENN
 FOLDAHRAUN 25 OG 26 ERU BÍLSKÚRAR SEM FYLGJA FOLDAHRAUNI 37-41 OG VORU TEIKNADIR OG FENGID BYGGINGARLEIFY Á 8 ÁRUTUGNUM. NÚNA ER VERID AD ENDURNBYJA LEYFI OG SÆKJA UM BYGGINGU Á SKURUM NR. 25 OG 26 OG BREYTA Í TVÖFLALDAN SKUR MED ÖBREYTTU ÚTLITI.

SÖKKLAR
 STEYPTIR OG JÁRNBENTIR

PLÖTUR
 STEYPTAR OG JÁRNBENTAR

ÚTVEGGIR
 STEYPTIR OG JÁRNBENTIR
 AD UTAN: PÚSSADIR
 AD INNAN EINANGRADIR MED 100MM PLASTI OG PÚSSADIR.


ÞAK
 STEYPT OG JÁRNBENT PLATA KLÆDD MED TJÖRUDÚKÞAKJÁRN AD UTAN OG EINGGADIR MED 100MM PLASTI OG PÚSSAD INNAN.

GLUGGAR
 TRÉGLUGGAR GAGNVARÐIR OG MED TVÖFÖLDU GLERI

LAGNALEIDIR
 FRÁRENNSLÍPUPUR Í VEGGJUM OG Í SÖKKLI
 HITAKERFI OFNAR LAGNIR SJÁANLEGAR
 NEYSLUVATNSKERFI LAGNIR UTANLIGGJANDI

REIKNISLEGT ÁLAG
 VINDÁLAG 150 kg/m²
 SNJÓÁLAG 150 kg/m²
 NOTÁLAG 200 kg/m²

BRUNAVARNIR
 EI-CS30 30 MÍN BRUNAHURÐ REYKÞÉTT OG SJÁLLOKANDI
 EI60 60 MÍN BRUNAVEGGUR
 R REYKSKYNJARI
 B0 BJÖRGUNARÖP

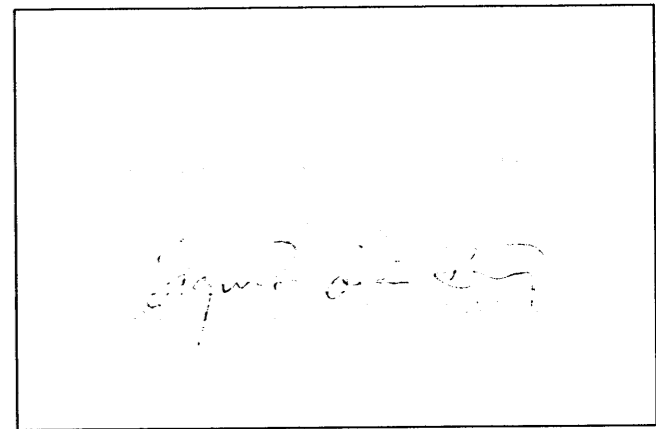

NR	DAGS	BREYTING
A		
B		
C		
D		
E		
F		
G		
H		

SKÝRINGAR

Teiknistofa PZ ehf
 Ráðgjafarverkfræðipjónusta

Kirkjuvegi 23 900 Vestmannaeyjum Sími 481-2711 Fax 481-3076
 Heimasíða <http://www.teiknistofa.is> Netfang pz@teiknistofa.is

Verkheiti
 FOLDAHRAUN 38
 BÍLSKÚRAR 25 OG 26

Verkefni
 AÐALUPPDRETTIR

Dags.	Hannað	Verk.nr	Mælikvarði
28.04.09	BB		
Yfirfarið	Teiknað	Teikn.nr	Breyting
	BB	101	

Sambykkt
 270963-5449