

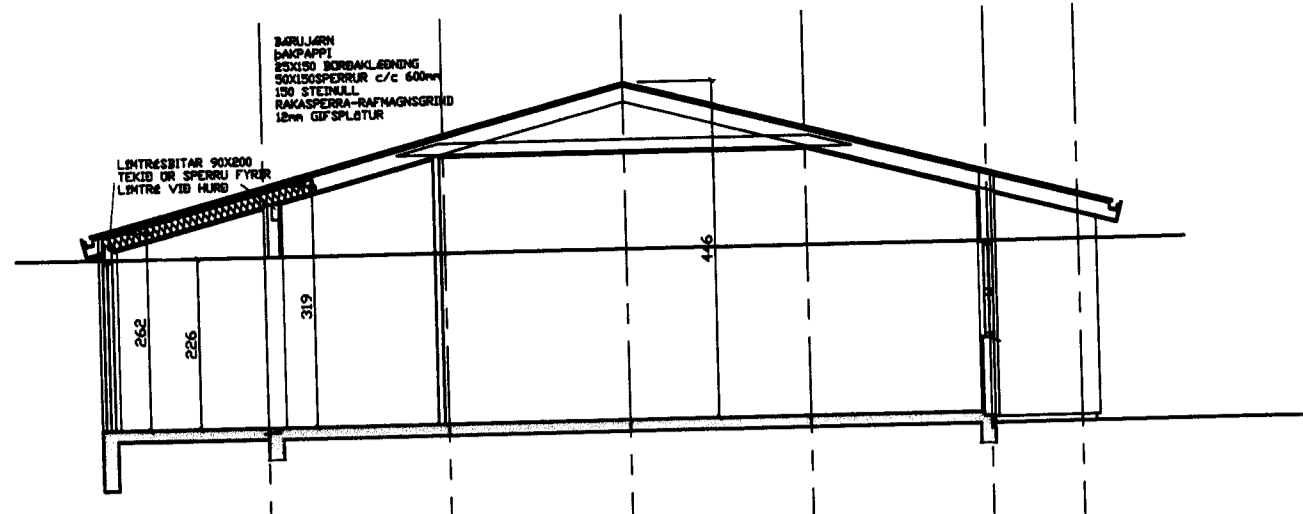


bVERSNIÐ M=1:100

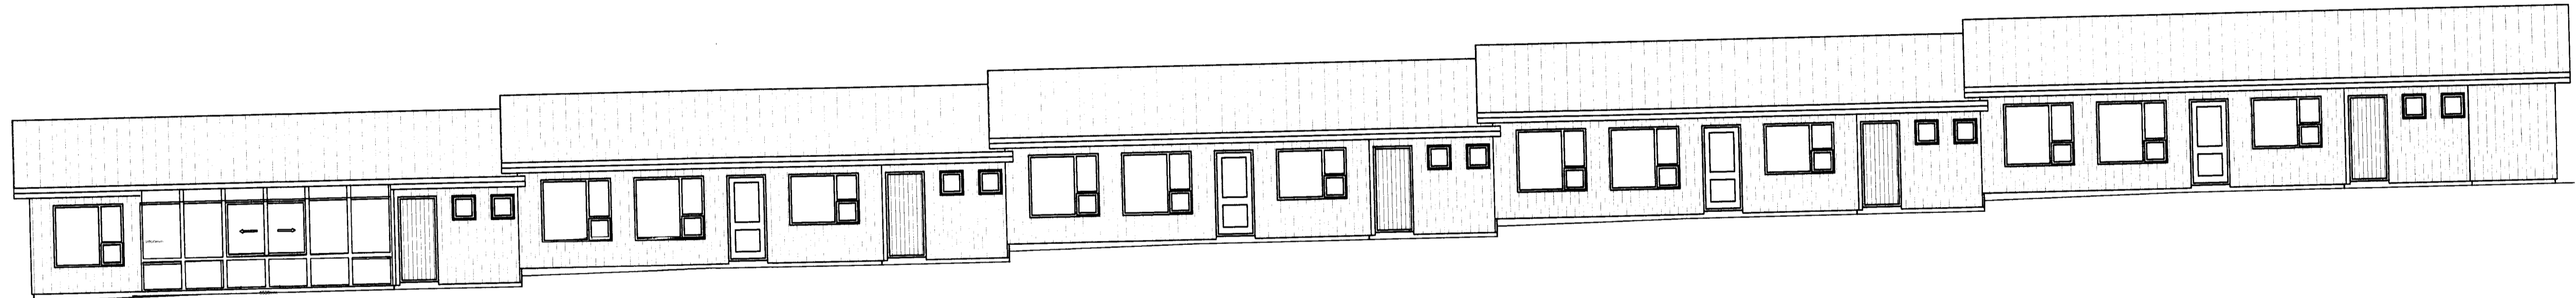


bVERSNIÐ M=1:100

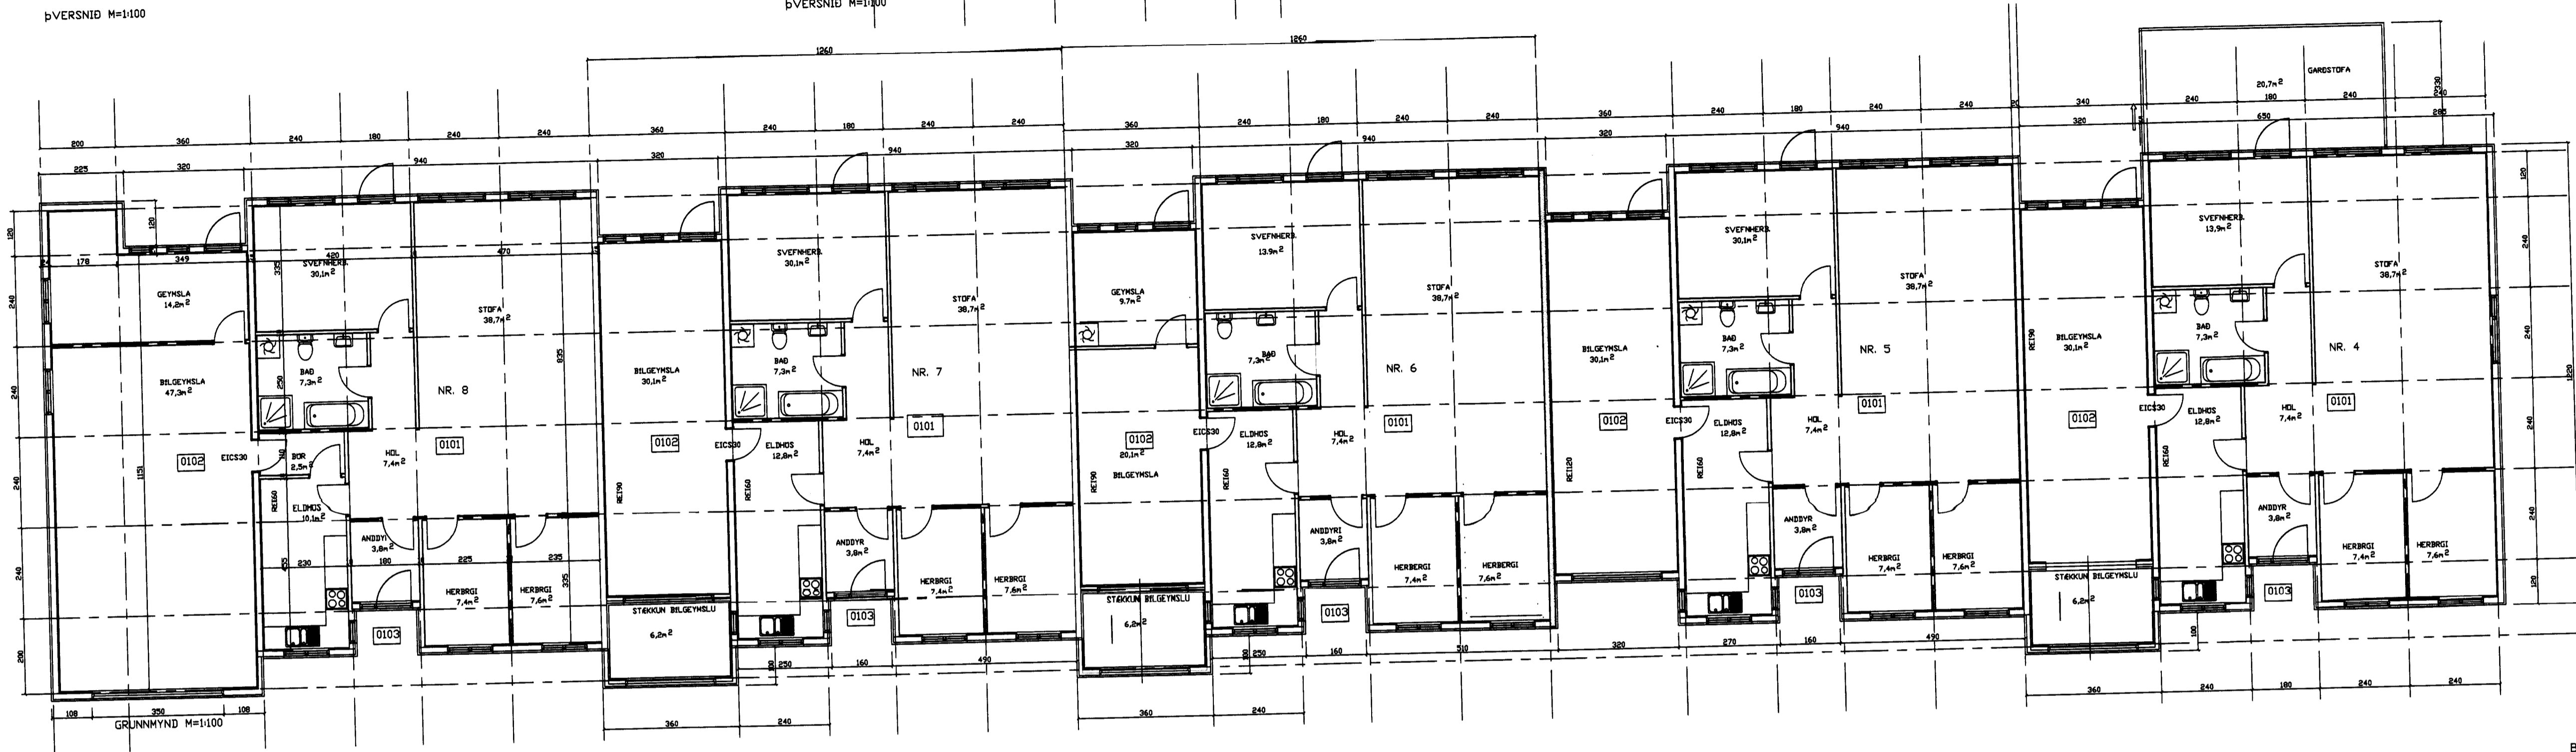


VESTURHLIÐ M=1:100



AUSTURHLIÐ M=1:100

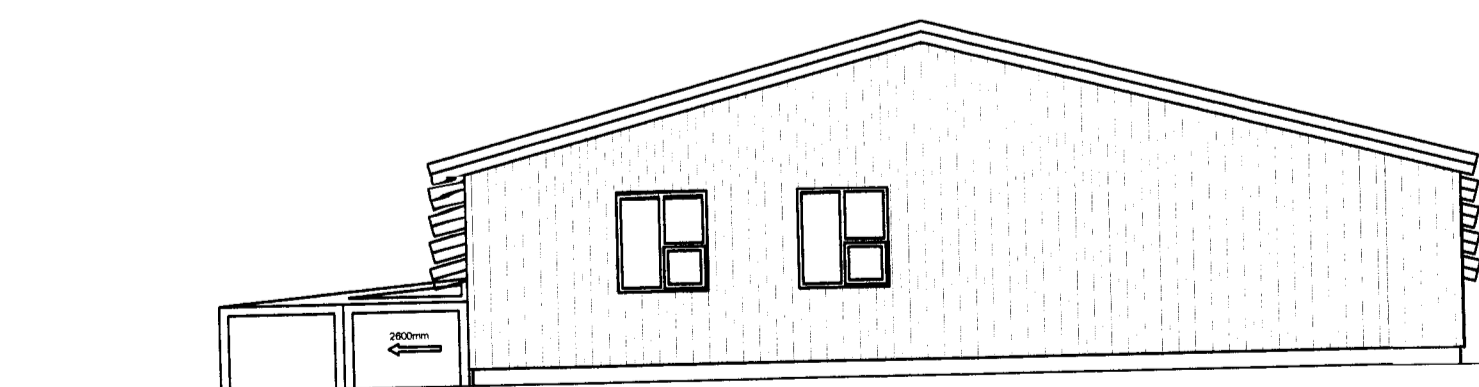

SÚÐURHLIÐ M=1:100

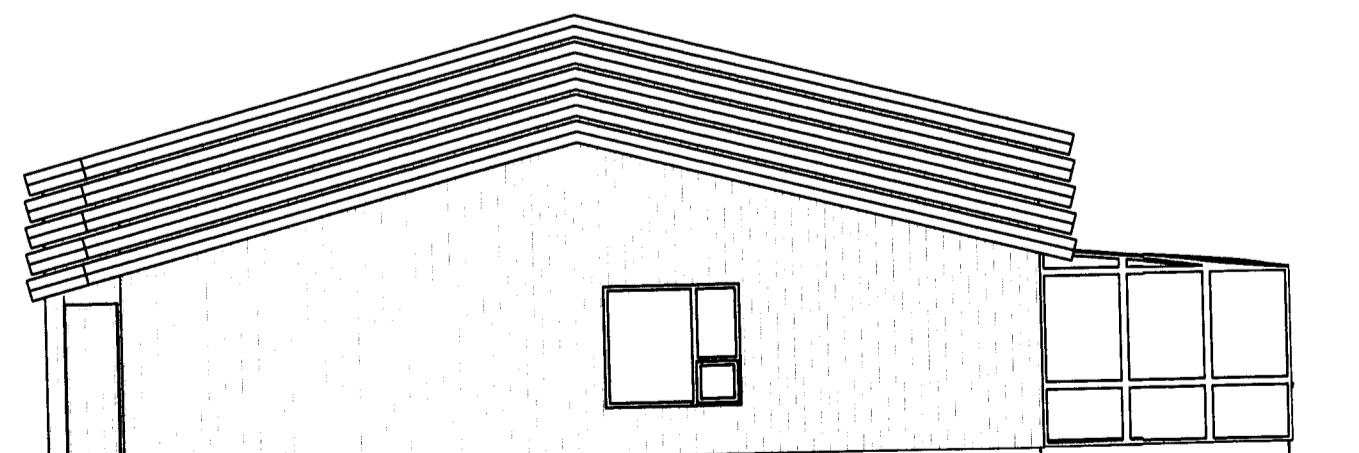

NOÐURHLIÐ M=1:100

BYGGINGARLÝSING FOLDAHRAUN 4-8

BYGGING /EIGNIN  
 UM ER AÐ RÆÐA RAÐHÚS Á EINI HÆÐ MEÐ FIMM ÍBÚÐUM MEÐ  
 INNBYGGÐUM BÍLSKÚR, TIMBUREININGAHÚS FRÁ TRÉSMIDJU  
 ÞÓRÐAR BYGGT 1984.

SÖKKLAR  
 -STEYPTIR OG JÄRNBEITIR

ÚTVEGGIR  
 -150 MM TIMBURGRIND  
 -EINANGRADIR MEÐ 115MM STEINULLAREINANGRUN  
 -LÖÐRÉTTSTANDANDI 25 \*150 MM

INNVEGGIR MILLI BÍLSKÚRS OG HÚSS  
 -REI-60 VEGGIR 150MM GRIND EINANGRADIR OG KLÆDDIR PLÖTUM  
 FLOKKI 1

ADDIR INNVEGGIR  
 -VEGGIR 100MM TIMBURVEGGIR KLÆDDIR SPÓNAPLÖTUM  
 -EÐA TVÓFALDIR GIFSVEGGIR

VEGGIR OG LOFT YFIR BÍLSKÚR  
 -KLÆRR MEÐ 12 MM GIFSPLÖTUM EÐA ELÐVARNAR- SPÓNAPLÖTUM  
 ÞAK  
 -LITAD ÞAKÁL  
 -ÞAKPAPP  
 -BOPRÁKLÆDNING 25\*150  
 -SPERRLUR 50X225 c/c 400-600mm -SJÁ SPERRUTEIKNINGU NR202  
 -1 ÚVEGG KOMI 35 mm RÖR FYRIR LOFTUN Í HVERT SPERRUBIL  
 -200mm ÞAKULL MEÐ ÁLÍMDUM VINDPAPPA-LOFTUN  
 -LÍMTRÉSBITAR SEM BURÐARVIRKI Í ÞAKI  
 -RAKAVARNALAG UNDIR SPERRUM  
 -RAFMAGNSTRIND 32\*45 c/c 600mm  
 -KLÆDNING Í FLOKKI 2

GLUGGAR  
 -VIÐARGLUGGAR OG SVALARHURDIR MEÐ  
 -TVÓFÖLDU GLERI  
 -BÍLSKÚRHURDIR, AL-FLEKAHURDIR

LEIÐNITAP  
 -GÖLFPLATA 0,3W/m² \*K  
 -ÚTVEGGIR 0,4W/m² \*K  
 -ÞAK 0,2W/m² \*K

FOLDAHRAUN 4-8 VESTMANNAEYJUM LANDNÚMÉR 160687			
STÆRÐIR			
	NETTÓ	BRÚTTÓ	RÚMMÁL
FOLDAHRAUN 4	155,9m²	173,6m²	601,4m³
FOLDAHRAUN 5	128,0m²	144,9m²	527,7m³
FOLDAHRAUN 6	135,2m²	152,1m²	548,8m³
FOLDAHRAUN 7	135,2m²	153,1m²	548,8m³
FOLDAHRAUN 8	181,1m²	200,8m²	698,6m³
SAHTALS	735,4m²	824,5m²	2925,3m³

ADRAR STÆRÐIR SJÁ NÁNAR Í SKRÁNINGATÓFLU  
 LÖÐARSTÆRÐ 2.400 m² NYTINGARHLUTFALL 0,34

BREYTINGAR  
 BÍLSKÚR ÍBÚÐAR NR. 8 ER STÆKKADUR TIL AUSTURS OG SUÐURS

D	29.04.10	ENDANLEGAR TEIKNINGAR AF STÆKKUN Á BÍLSKÚR ÍBÚÐAR NR. 8.	H
C	25.04.10	BÍLSKÚR STÆKKADUR Á NR.8	G
B	FEB.09	BÍLSKÚR STÆKKADUR NR. 6 OG 7	F
A	MARS.07	SÖLSTOFA OG BÍLSKÚRAR VID 4	E
NR	DAGS.	BREYTING	NR DAGS. BREYTING

Dags.	Hannað	Verk.nr	Mælikvarði
MARS. 85		0658-2	1:100
Yfirfarið	Teiknað	Teikn.nr	Breyting
	PZ/BB	100	C
Samþykkt Jón S. Björnsson 27963-5449			

**Teiknistofa PZ ehf**  
 Ráðgjafarverkfræðipjónusta  
 Kirkjuveg 23 900 Vestmannaeyjum Sími 481-2711 Fax-481-3076  
 Heimasíða <http://www.teiknistofa.is> Netfang [pz@teiknistofa.is](mailto:pz@teiknistofa.is)



Verkheiti  
 FOLDAHRAUN 4-8 VESTMANNAEYJUM  
 YFIRLITSUPPDRÁTTUR  
 Verkefni  
 GRUNNMYND, ÚTLIT OG SNIÐ  
 VIÐBYGGING, SÖLSTOFA OG BÍLSKÚR