SAMÞYKKT AF BYGGINGARFULLTRÚA

23 NÓV. 1990

BYGGINGARFULLTRÚI VESTMANNAEYJUM

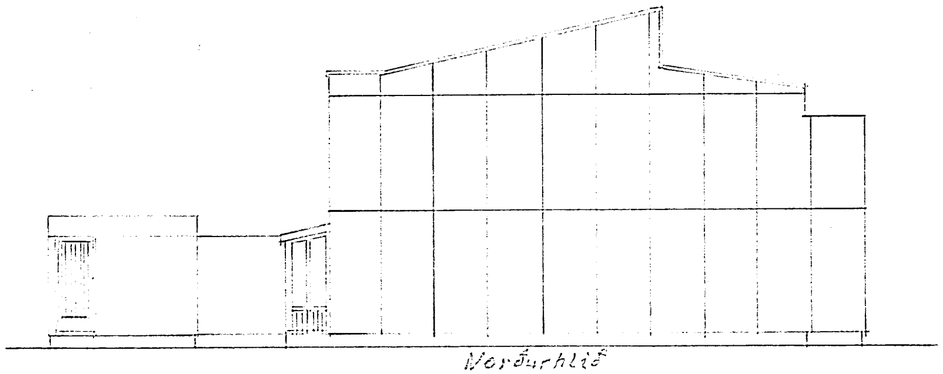

Norðurhlið

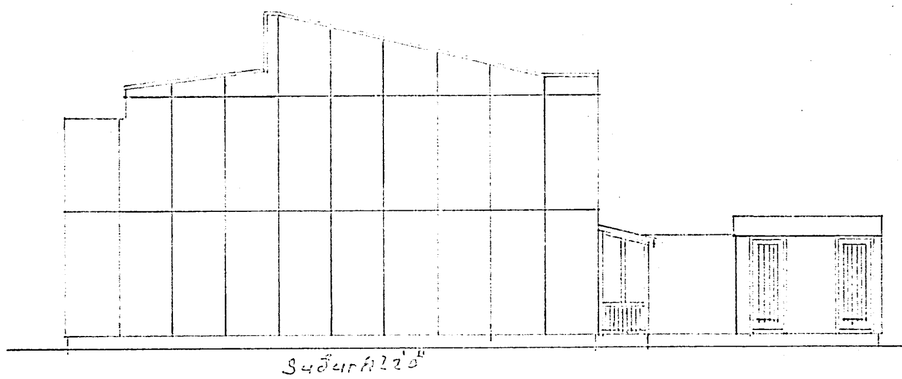

Suðurhlið

Plastering úr áli.

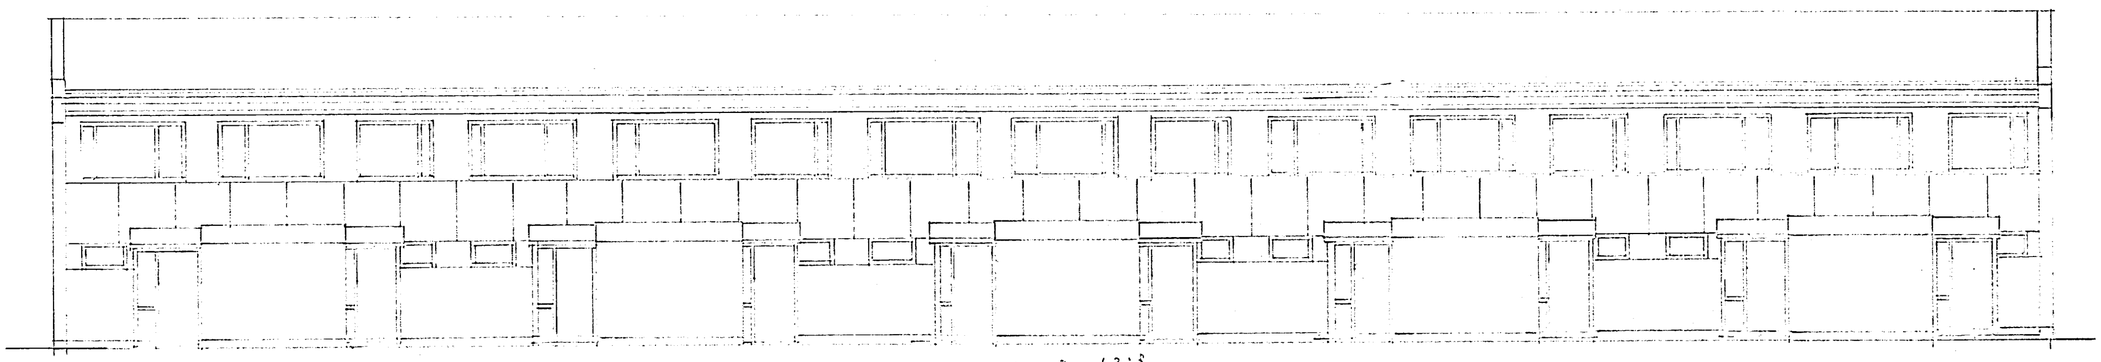

Austurhlið

Loftrum.

Skrúfgöt á Lærétt samskeyti

Snið á gólfrum a-a á grunnmynd

Skrúfgöt Lærétt samsk Hæfilð bogmv. 50mm þéttull Vindpappi Loftunargrind 98x 50 á samsk og tvær á metri Stétt Stein

Grind fest við vegg með 4x150 fuðrum með skrúfum.

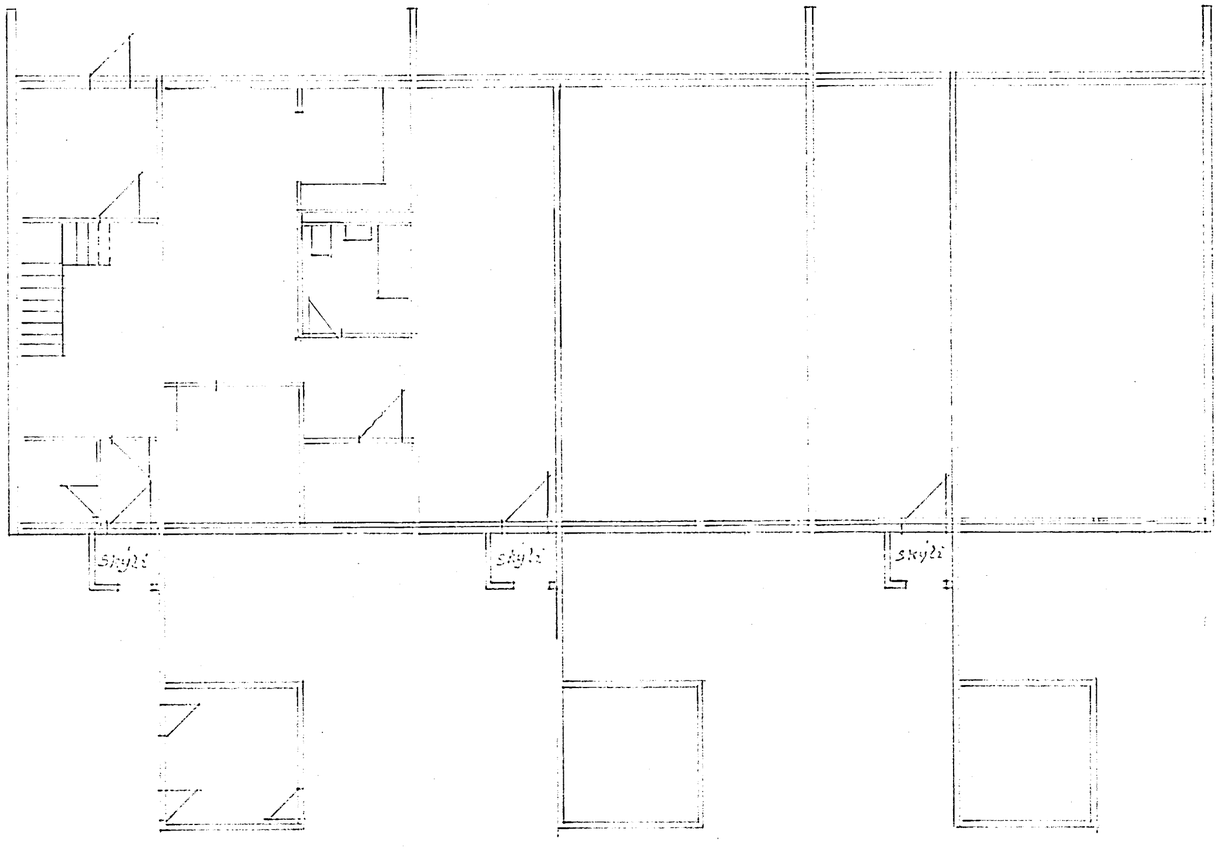

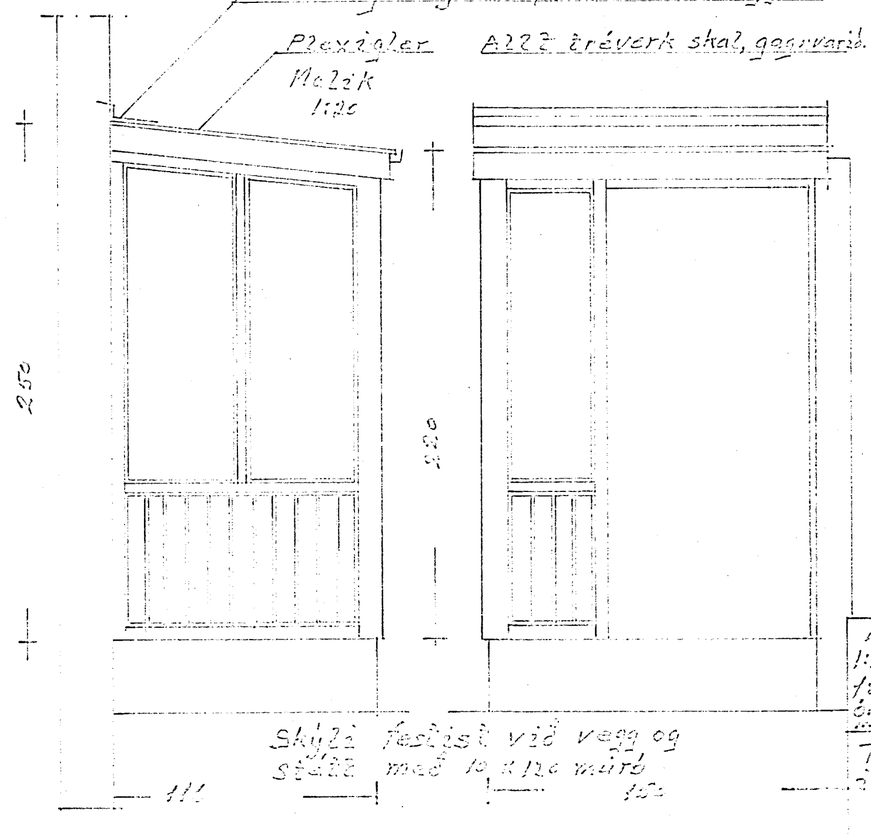

Som bil á loftunar við hverja lóðrétta rein með ryðfríu neti

Loftrum

Mælik 1:20 1:100	Felda hraun 32 Skylti fyrir utanhúss
Teikn. 2 apríl 1990	Klæðning á gafla og suður á samsk og v. hæfilð og suður á samsk. gafli. Þessi á austurhlið