
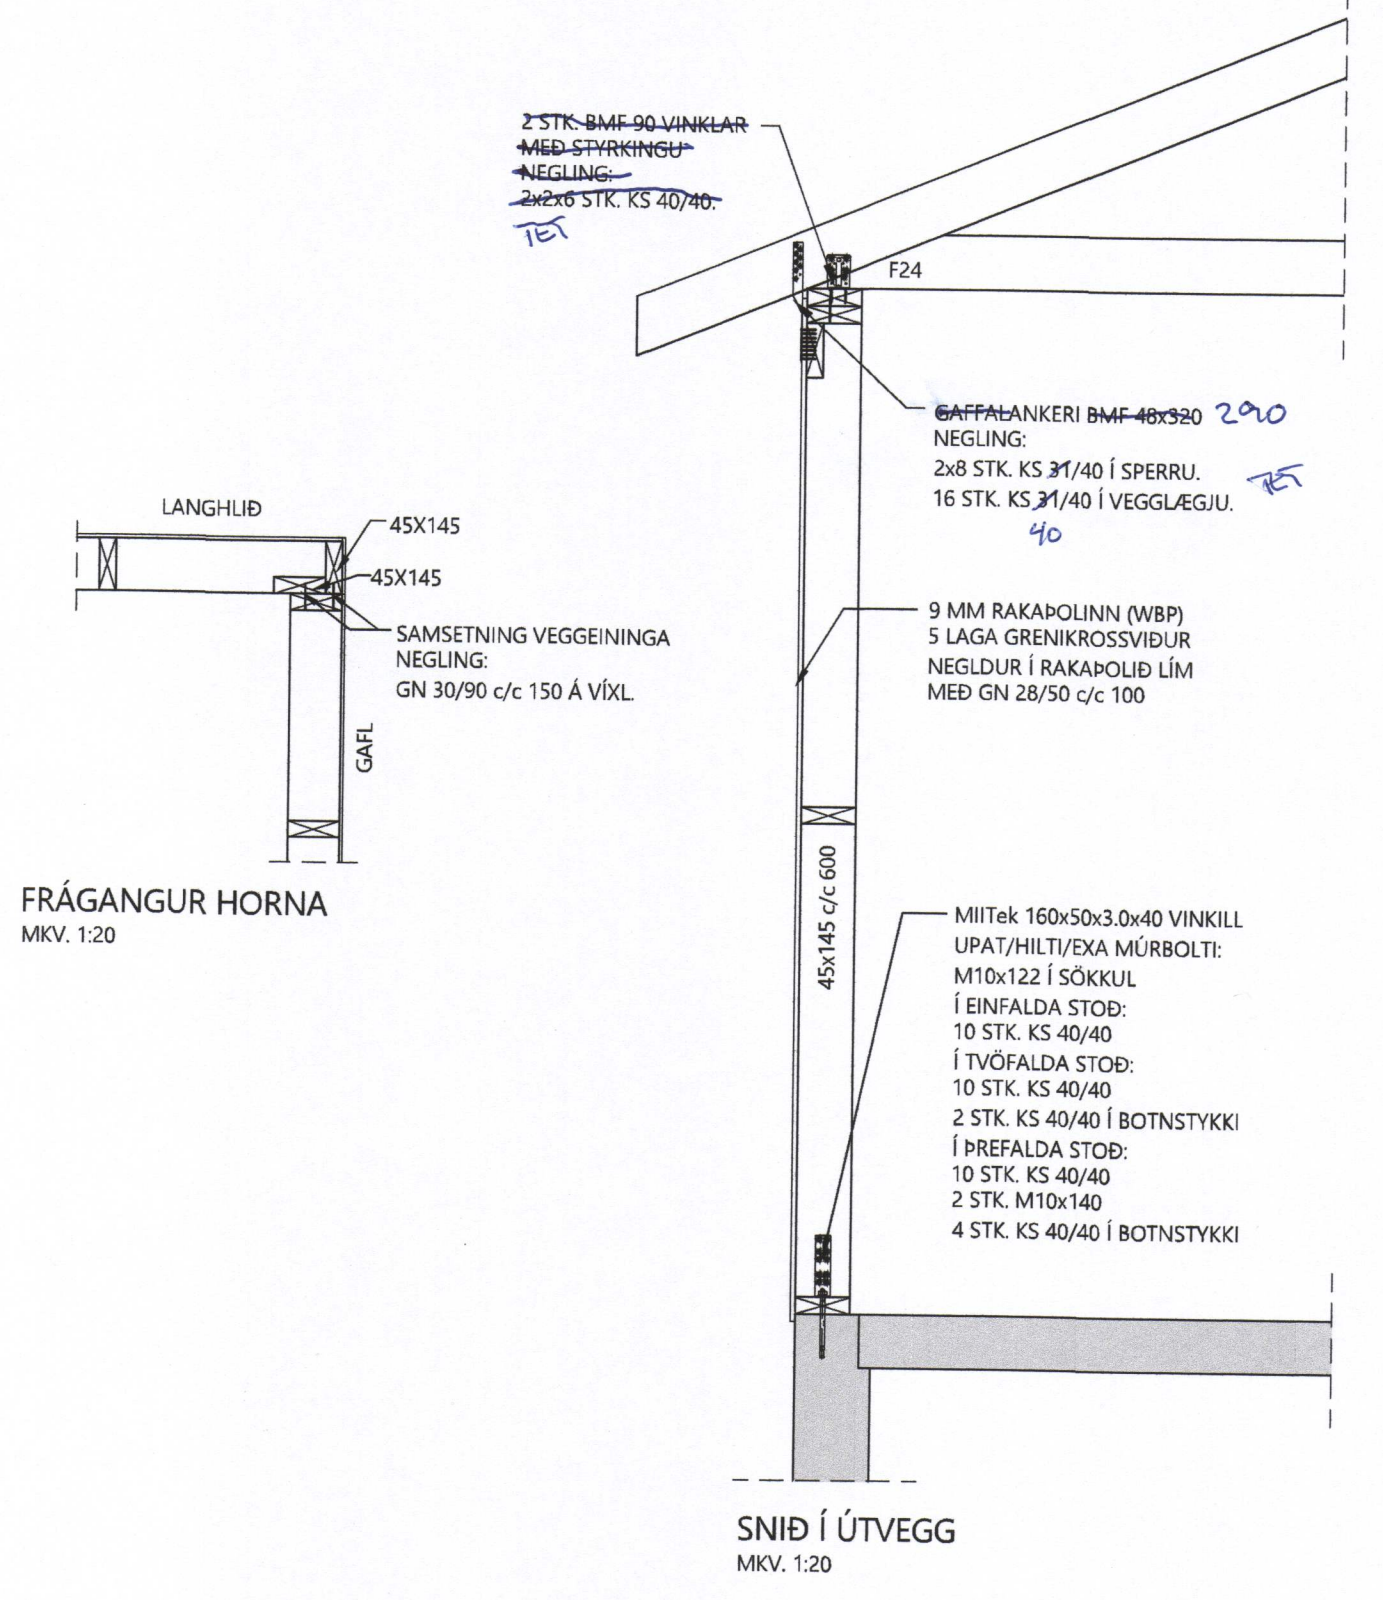
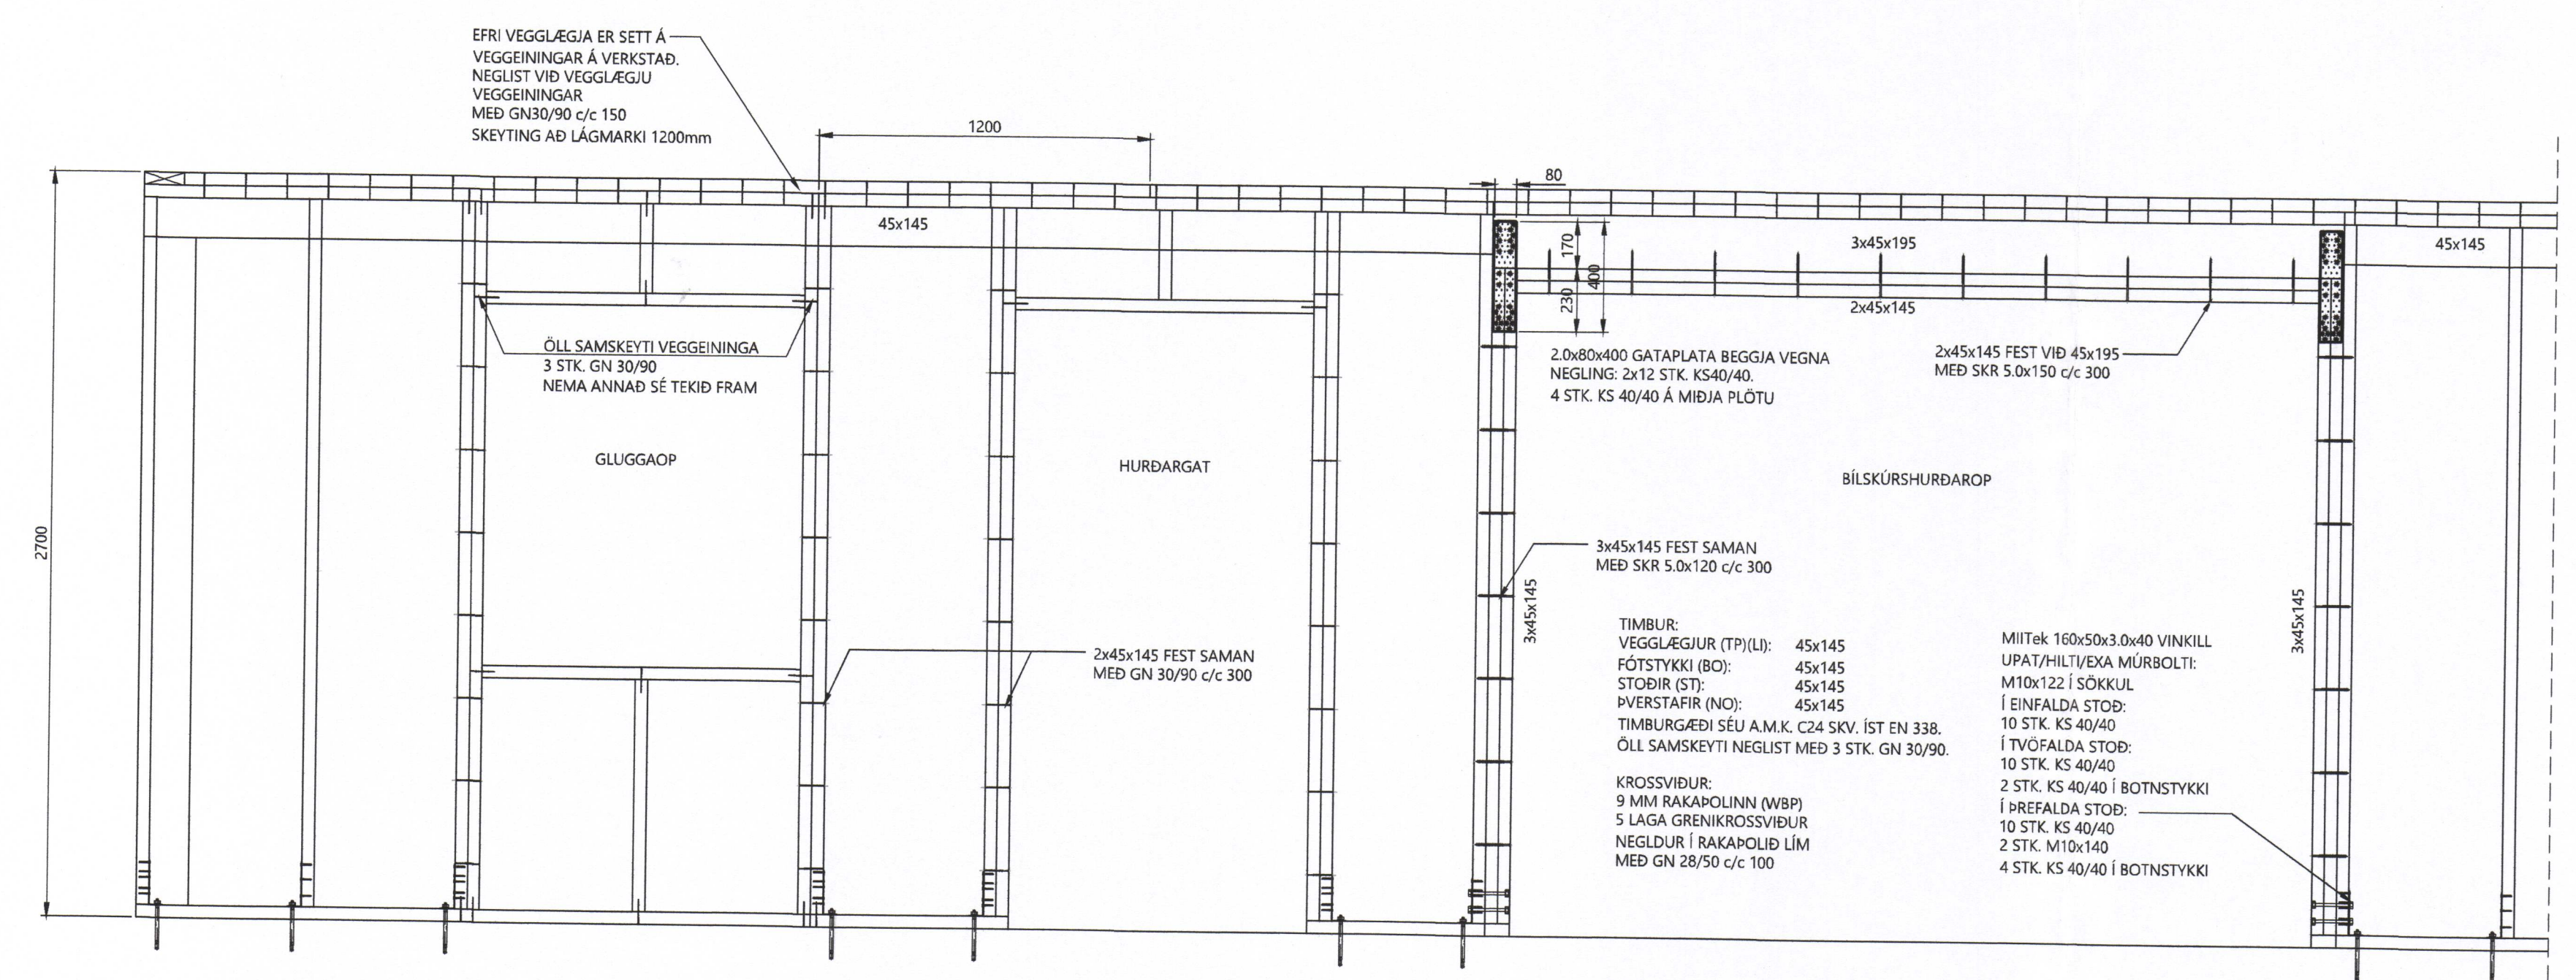
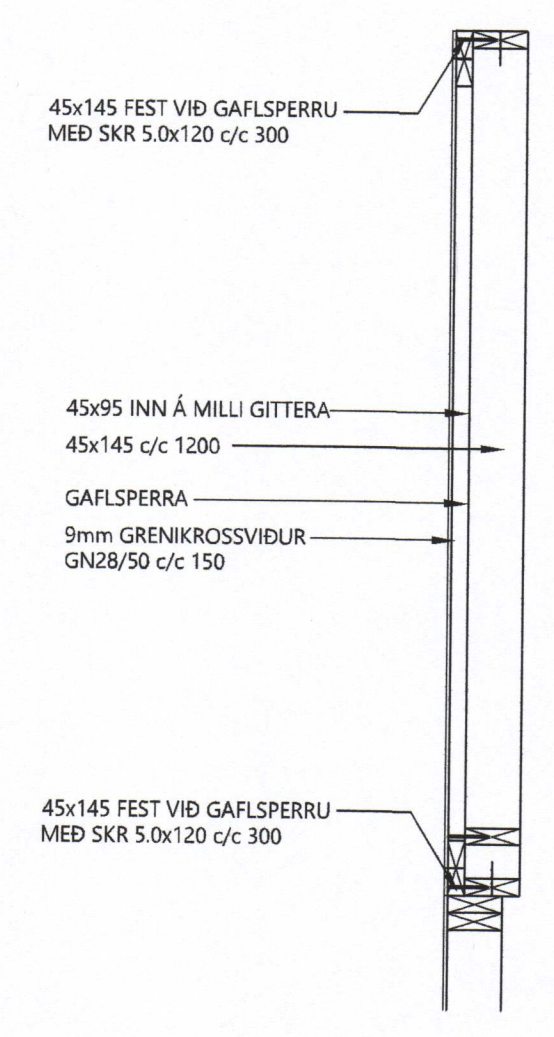
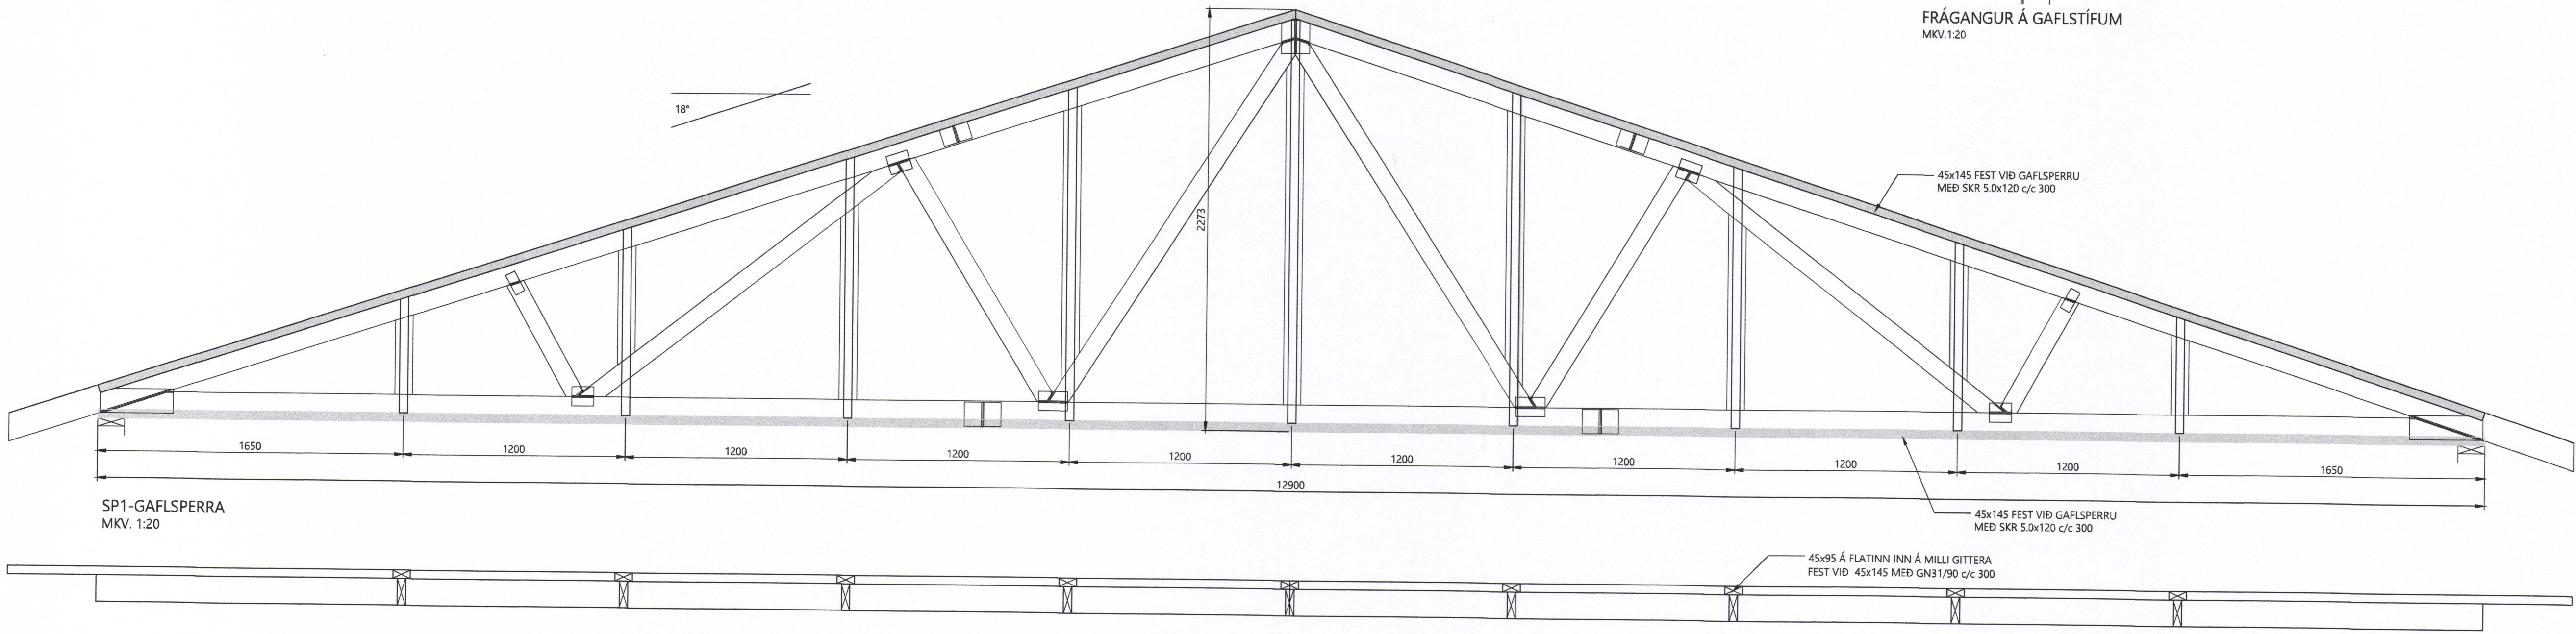


SÁMÞYKKT AF BYGGINGARFULLTRÚA
 15. OKT. 2019
 BYGGINGARFULLTRÚNNI Í VESTMÁNNAVEYJUM

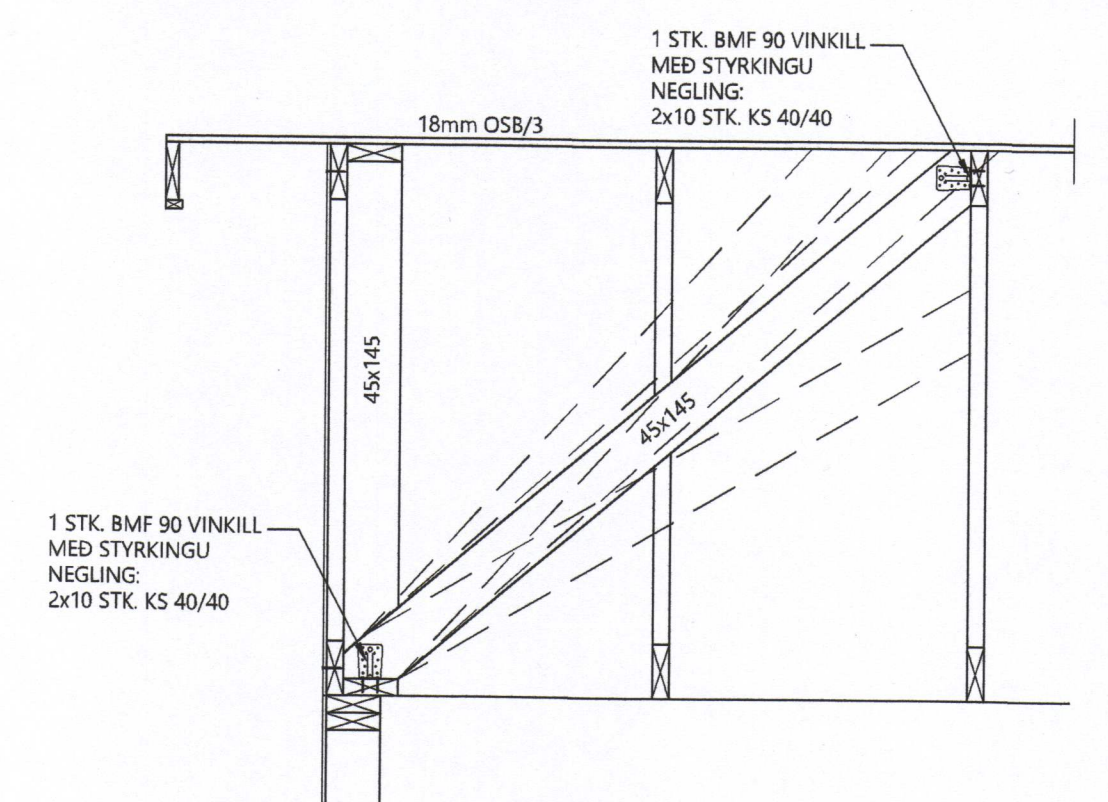

C	TET		
B	TET		
A	TET		
BR.nr:	LÝSING:	AF:	DAGS:

EÐALBYGGINGAR
SGHUS

TÓMAS ELLERT TÓMASSON
 BYGGINGARVERKFRÆÐINGUR M.S.C.E.
 Sími: 853 8 358 - ellert@sghus.is

FOLDAHRAUN 9-13

BURÐARVIRKI:	MKV:	
GAFLSPERRA	MKV: 1:20	
SNÍÐ OG DEILI	MKV: 1:20	
HANNAÐ: TELLERT	TEIÐNAÐ: TELLERT	
VERKJÓMUR: 19-09-2	SKRIFAÐAÐYR: 19-09-2-200-500-U1	
DAÐSETNING:	SÁMÞYKKT:	TEIÐNING NÚMUR:
28.05.2019	201170-3979	214