11152

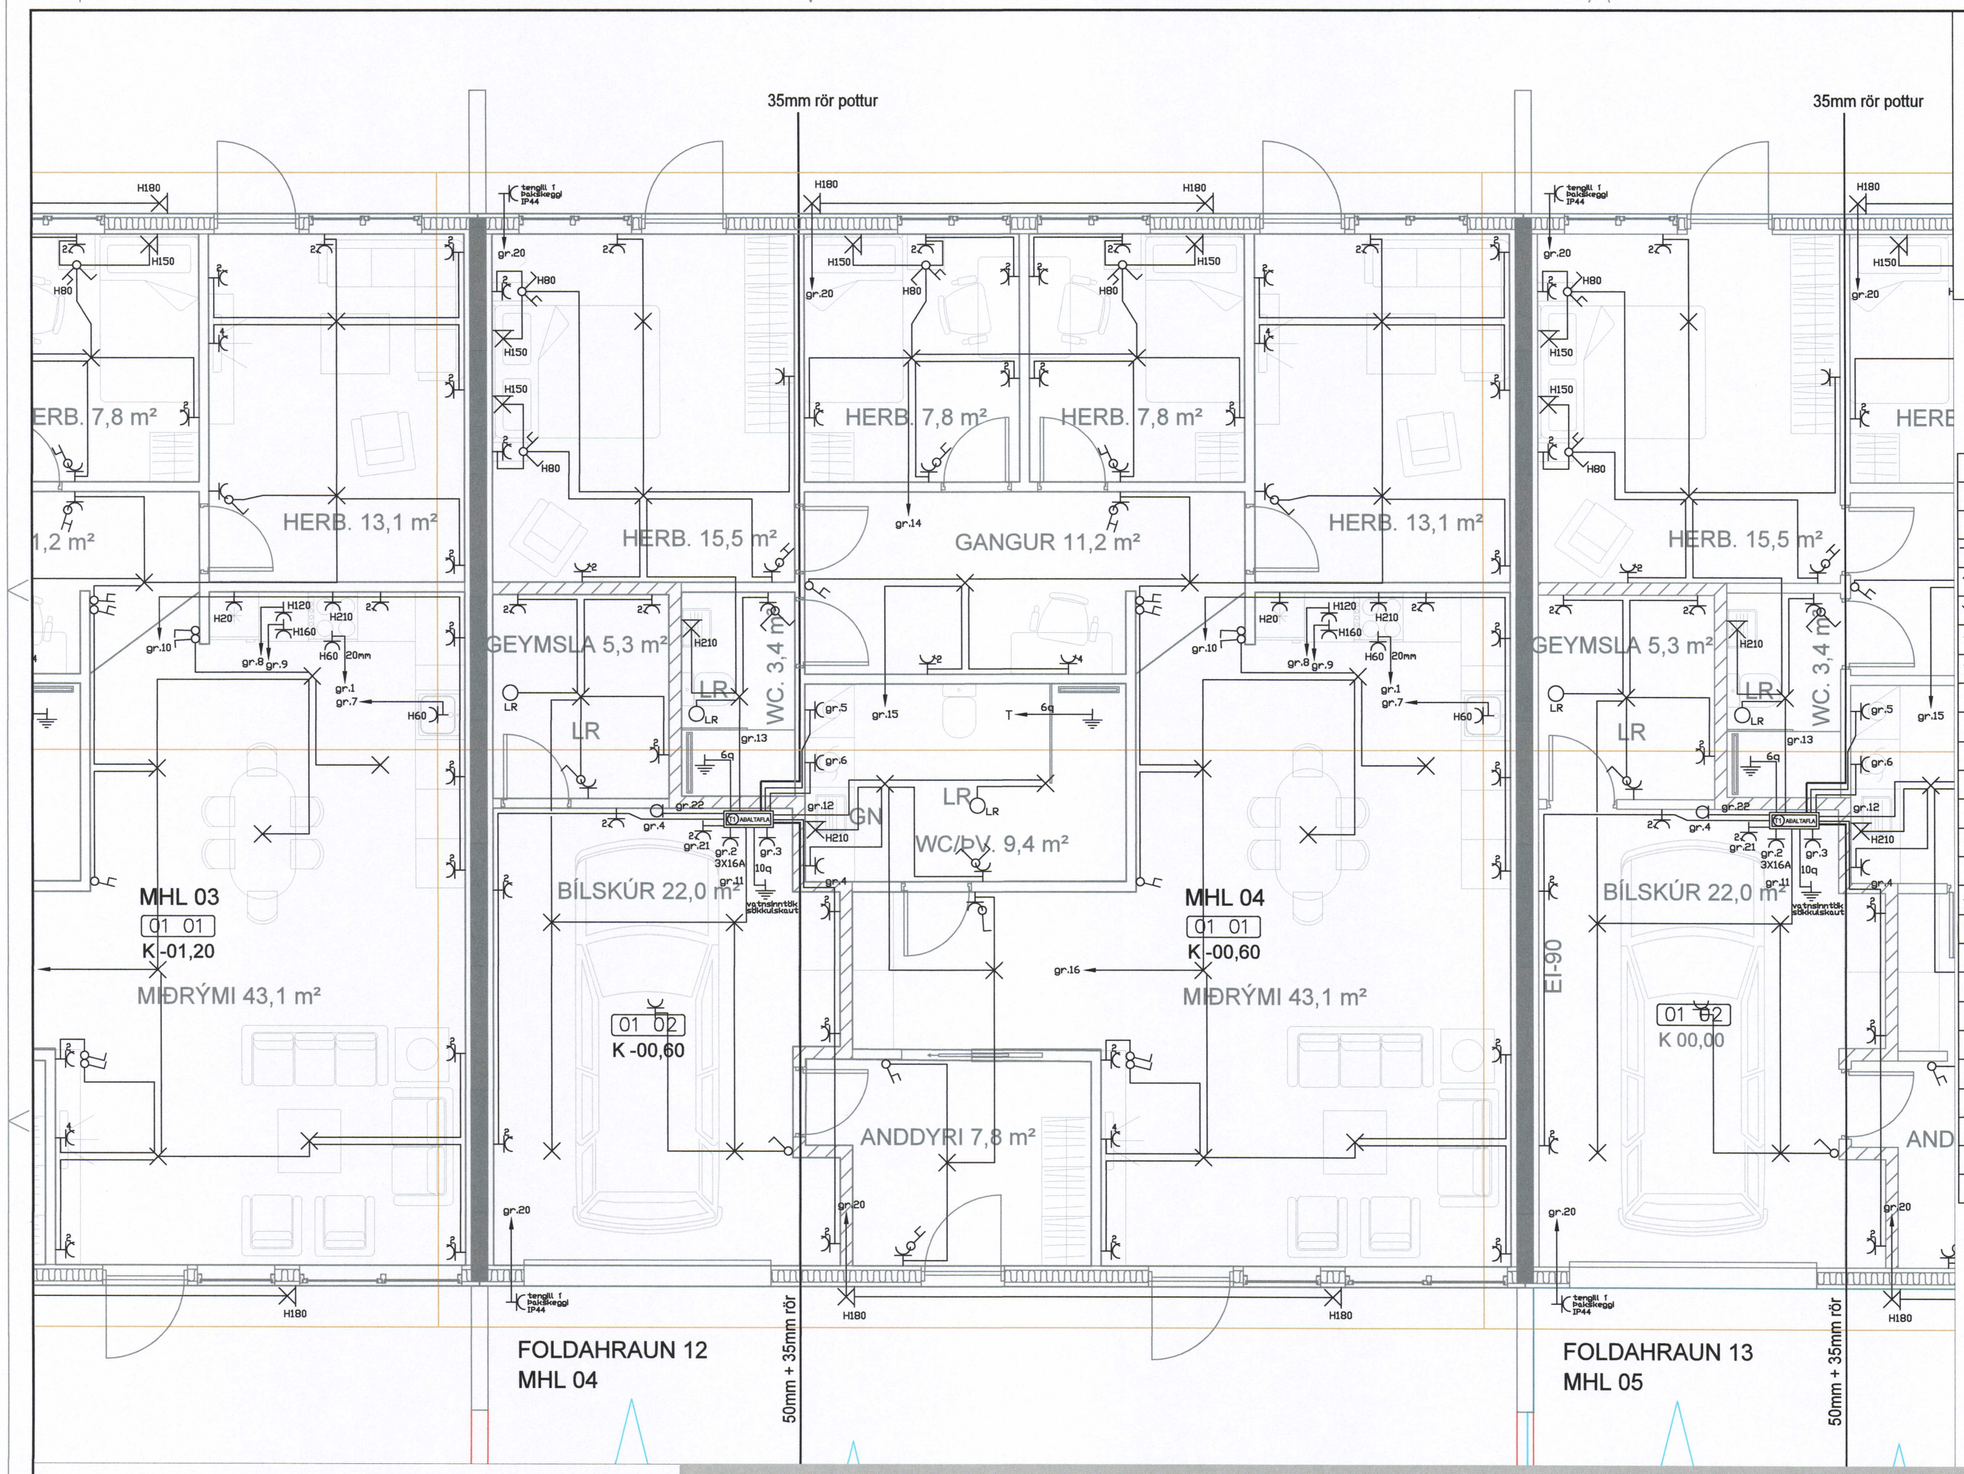

SAMÞYKKT AF BYGGINGARFULLTRÚA
2. OKT. 2019
BYGGINGARFULLTRÚINN Í VESTMANNAEYJUM

	Jarðtenging
	Tvöfaldur tengill
	Einfaldur tengill
	Rofi og tengill í sömu hæð (1100 mm)
	Rofi
	Samrofi
	Tvöfaldur rofi
	Krossrofi
	þrýsti–rofi/dimmer
	Tengill m/næturljósi
	Veggljós
	Loftljós
	Hátalaratengill
	Símatengill
	Loftnetstengill
	Hreyfiskynjari
	Tafla / mælakassi
	Reykskynjari
	Bjalla
	Handboði
	Rör upp á næstu hæð
	Rör niður á næstu hæð
	Rör gegnum hæð
	Halogenljós í lofti
	Halogenljós í lofti
	Halogenljós í vegg

INNTAKSRÖR SKULU VERA 70 cm. UNDIR ENDANLEGU YFIRBORÐI
INNTAKSRÖR VEITU Ø 50 mm + Ø 32 mm FYRIR LÓÐARLÝSINGU
INNTAKSRÖR FYRIR SÍMA Ø 50 mm
INNTAKSRÖR LEGGIST AÐ LÓÐARMÖRKUM
HEIMTAUG RAFVEITU 400V / 230 V, 3 x 50 A

Breytingar:	Undirskrift aðalhönnuðar:	Verkefni: Foldahraun 9-13 Vestmannaeyjum	Heiti teikningar: Raflagnir Lágspenna		Rafhönnun & ráðgjöf ehf		
D					Birkigrund 20 800 Selfoss	Sími: 664 0047 Tölvupóstur: siggi@ror.is	
C							
B	Undirskrift raflagnahönnuðar: Sigurður Á Pétursson kt.051177-4959	Teikning nr: 5	Verk nr: 2019-29	Mælikvarði: 1:50	Teiknað: S.Á.Þ	Jón Óskar Gíslason Rafvirkjameistari kt: 060765-5379	Sigurður Ágúst Pétursson Rafmagnsiðnfræðingur kt: 051177-4959
A		Útprentað: 19.8.2019		Dags: Ágúst 2019	Hannað: S.Á.Þ		
Dags:	Breyting:						

RAFHÖNNUN OG RÁÐGJÖF