



SAMPYKKT AF BYGGINGARFULLTRÚA
 16. MAÍ 2019
 BYGGINGARFULLTRÚINN Í VESTMANNAEYJUM

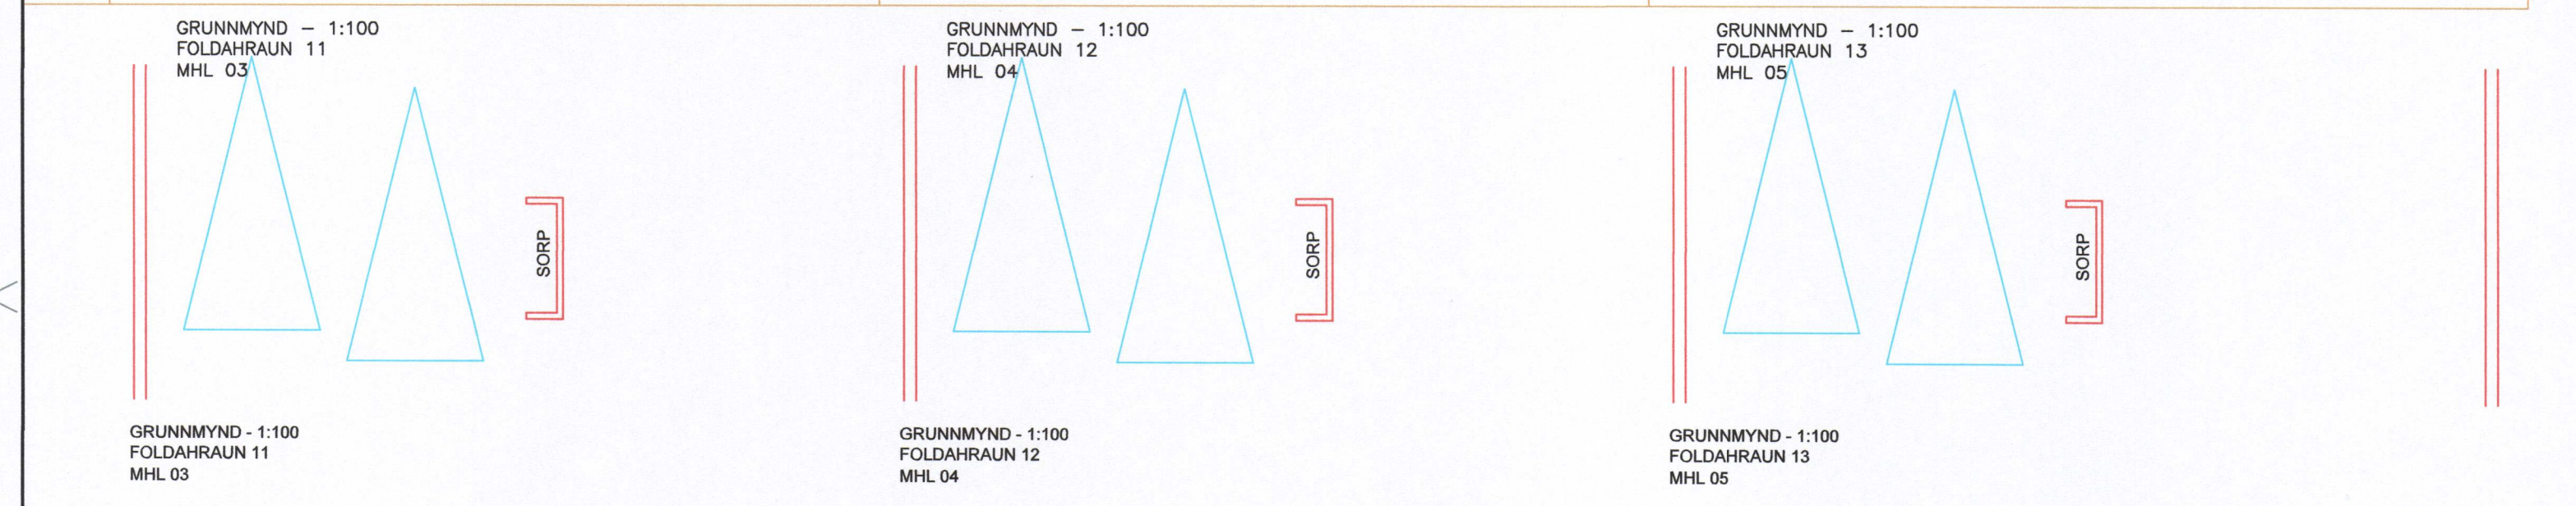

⊥	Jarðtenging
⊥	Tvöfaldur tengill
⊥	Einfaldur tengill
⊥	Rofi og tengill í sömu hæð (1100 mm)
⊥	Rofi
⊥	Samrofi
⊥	Tvöfaldur rofi
⊥	Krossrofi
⊥	Þrýsti-rofi/dimmer
⊥	Tengill m/næturljósi
⊥	Veggljós
⊥	Loftljós
⊥	Hátalaratengill
⊥	Símatengill
⊥	Loftnetstengill
⊥	Hreyfiskynjari
⊥	Tafla / mælakassi
⊥	Reyfskynjari
⊥	Bjalla
⊥	Handboði
⊥	Rör upp á næstu hæð
⊥	Rör niður á næstu hæð
⊥	Rör gegnum hæð
⊥	Halogenljós í lofti
⊥	Halogenljós í lofti
⊥	Halogenljós í vegg

Breytingar:	Undirskrift aðalhönnuðar:	Verkefni:	Helli teikningar:	Rafhönnun & ráðgjöf ehf
D		Foldahraun 9-13	Raflagnir	Birkigrund 20
C		Vestmannaeyjum	Sökkulskaut	800 Selfoss
B				Sími: 664 0047
A				Tölvupóstur: siggi@ror.is
Dags:	Breyting:	Undirskrift raflagnahönnuðar:	Mælikvarði:	Jón Óskar Gíslason
		Sigurður Á Pétursson kt.051177-4959	1:100	Rafvirkjameistari
			Dags:	kt.060765-5379
			Mai 2019	Sigurður Ágúst Pétursson
				Rafragnisráðgjafi
				kt.051177-4959

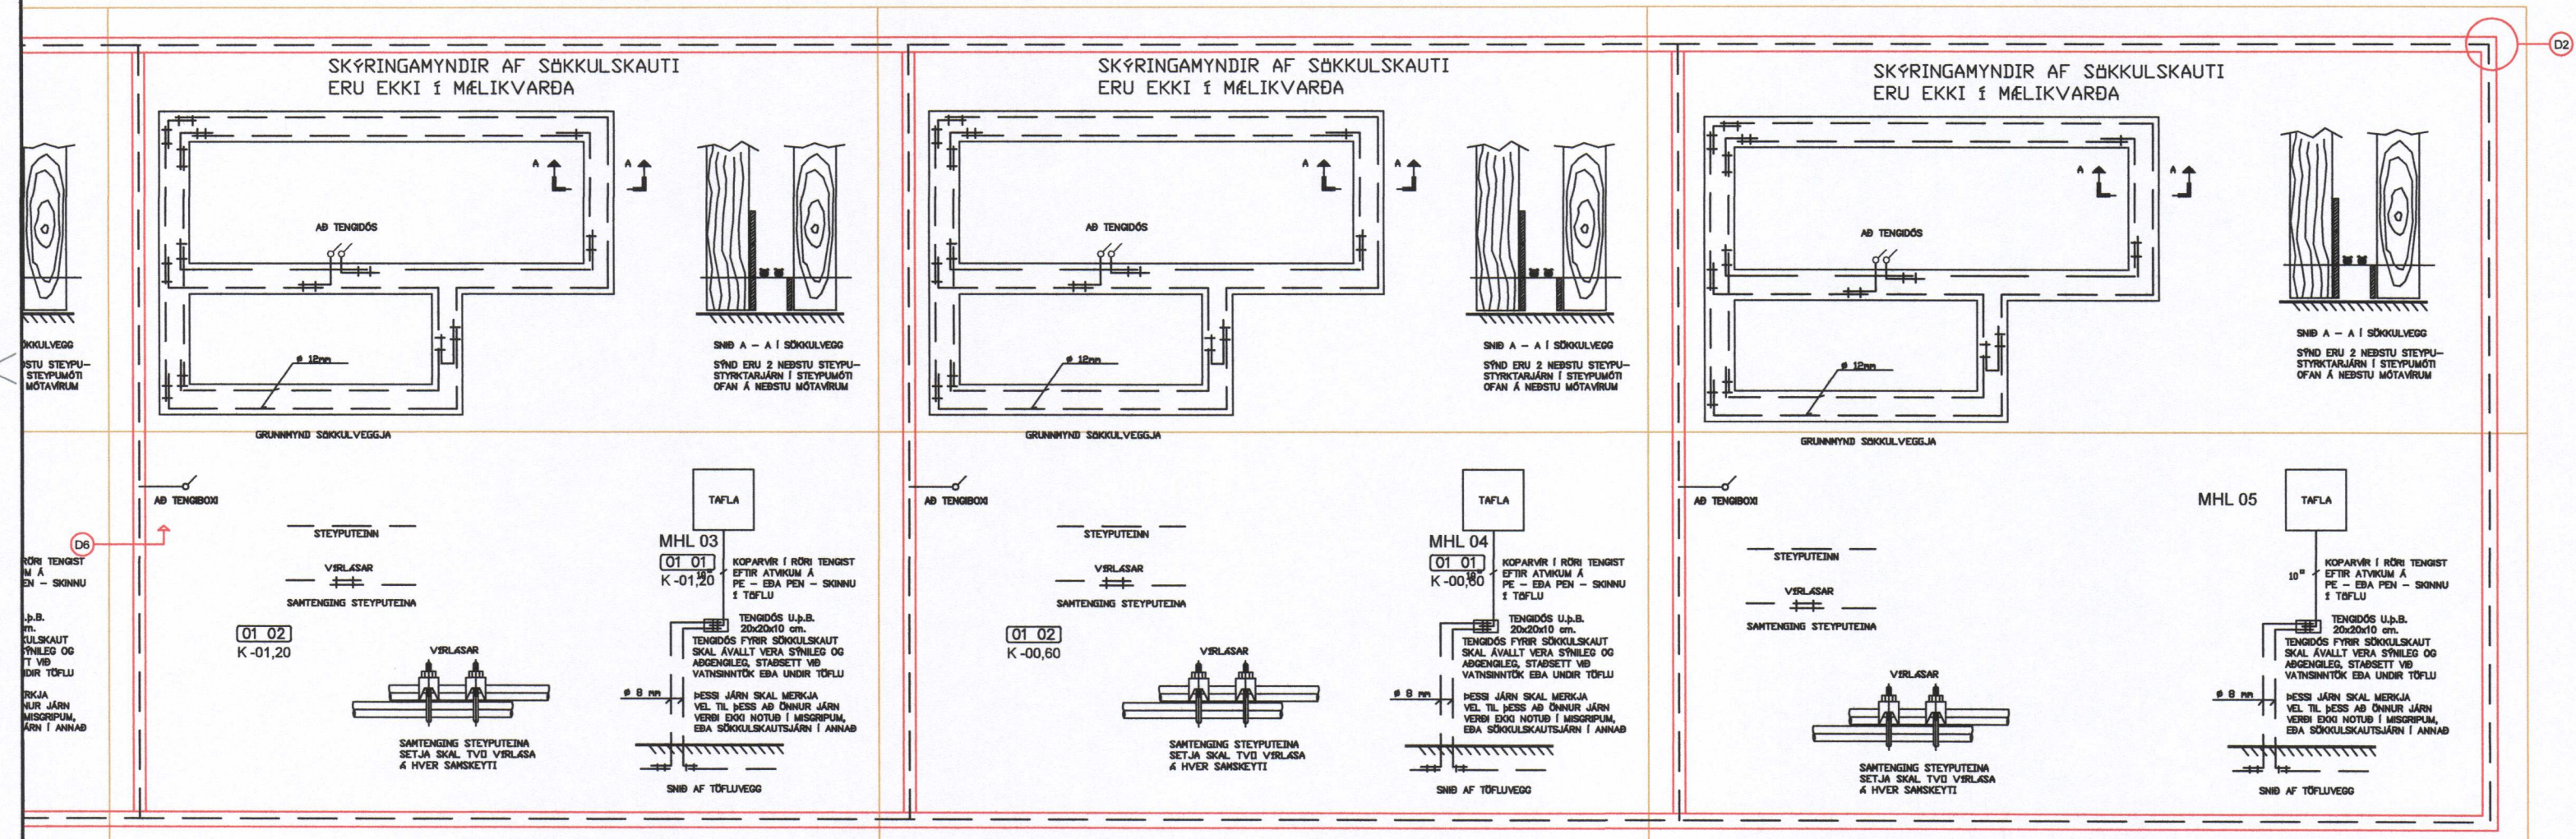