


Foldahraun 14-18

Vestmannaeyjum

Raflagnateikningar

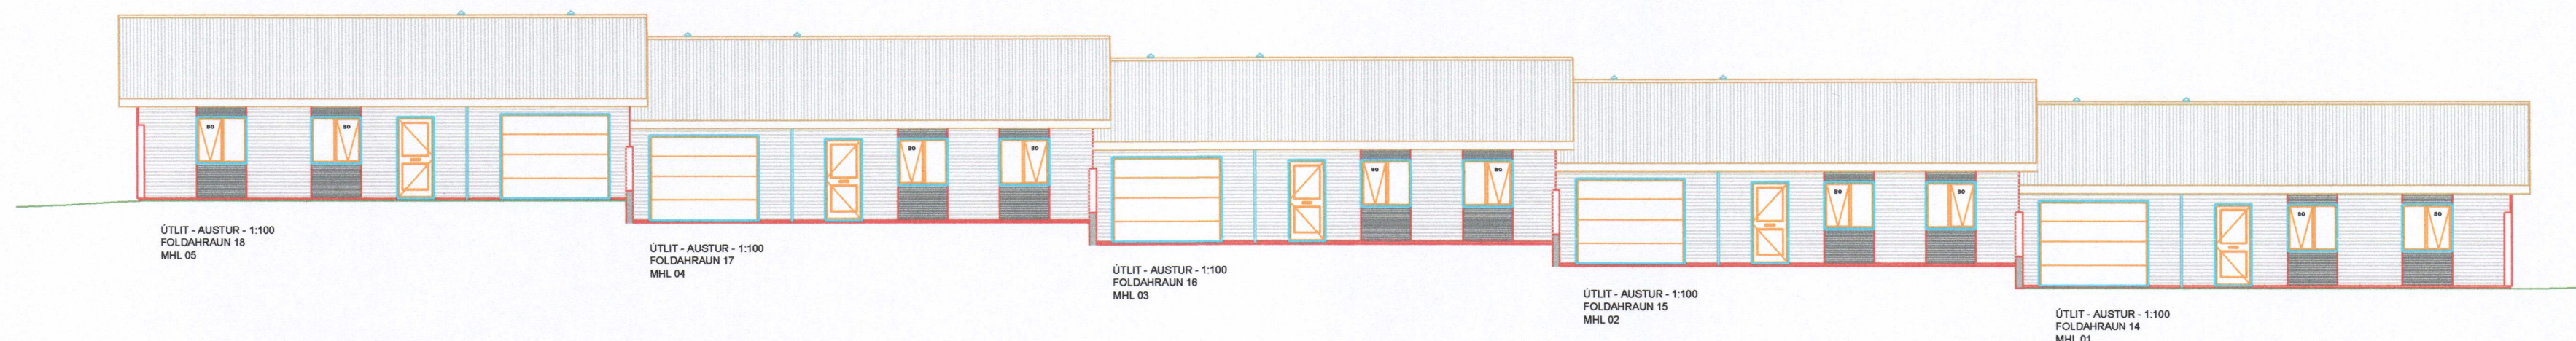

Teikningaskrá

- Nr.1 Afstöðu- einlínumynd og snið
- Nr.2 Foldahraun 14 Lágspennulagnir
- Nr.3 Foldahraun 15 Lágspennulagnir
- Nr.4 Foldahraun 16 Lágspennulagnir
- Nr.5 Foldahraun 17 Lágspennulagnir
- Nr.6 Foldahraun 18 Lágspennulagnir
- Nr.7 Foldahraun 14 Smáspennulagnir
- Nr.8 Foldahraun 15 Smáspennulagnir
- Nr.9 Foldahraun 16 Smáspennulagnir
- Nr.10 Foldahraun 17 Smáspennulagnir
- Nr.11 Foldahraun 18 Smáspennulagnir
- Nr.12 Foldahraun 14-18 Sökkulskaut
- Nr.13 Foldahraun 14-18 Sökkulskaut

Rafhönnun og ráðgjöf ehf
Birkigrund 20
800 Selfoss
Sími: 6640047
email: siggi@ror.is

R&R
RAFHÖNNUN
OG RÁÐGJÖF