
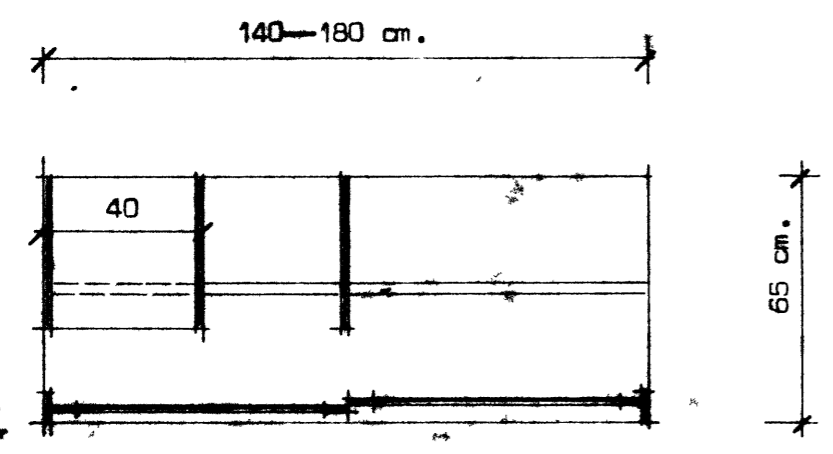


Öll heildarmál takist á staðnum.
 Um val á plasti og spæni sé haft samráð við eiganda.
 Hurðir eru utanáliggjandi og lamedaar.

STADALHÚS S F
 TEIKNISTOFA SUDURLANDSBRAUT 20 SIMI

VERKFRNI	DAGS.	VERK NR
Skápur í herbergi.	MKV. 1:20	10
	BR.	
	BLAD NR	

SIGURDUR GUDMUNDSSON SIGURDUR P KRISTJÁNSSON FTPI

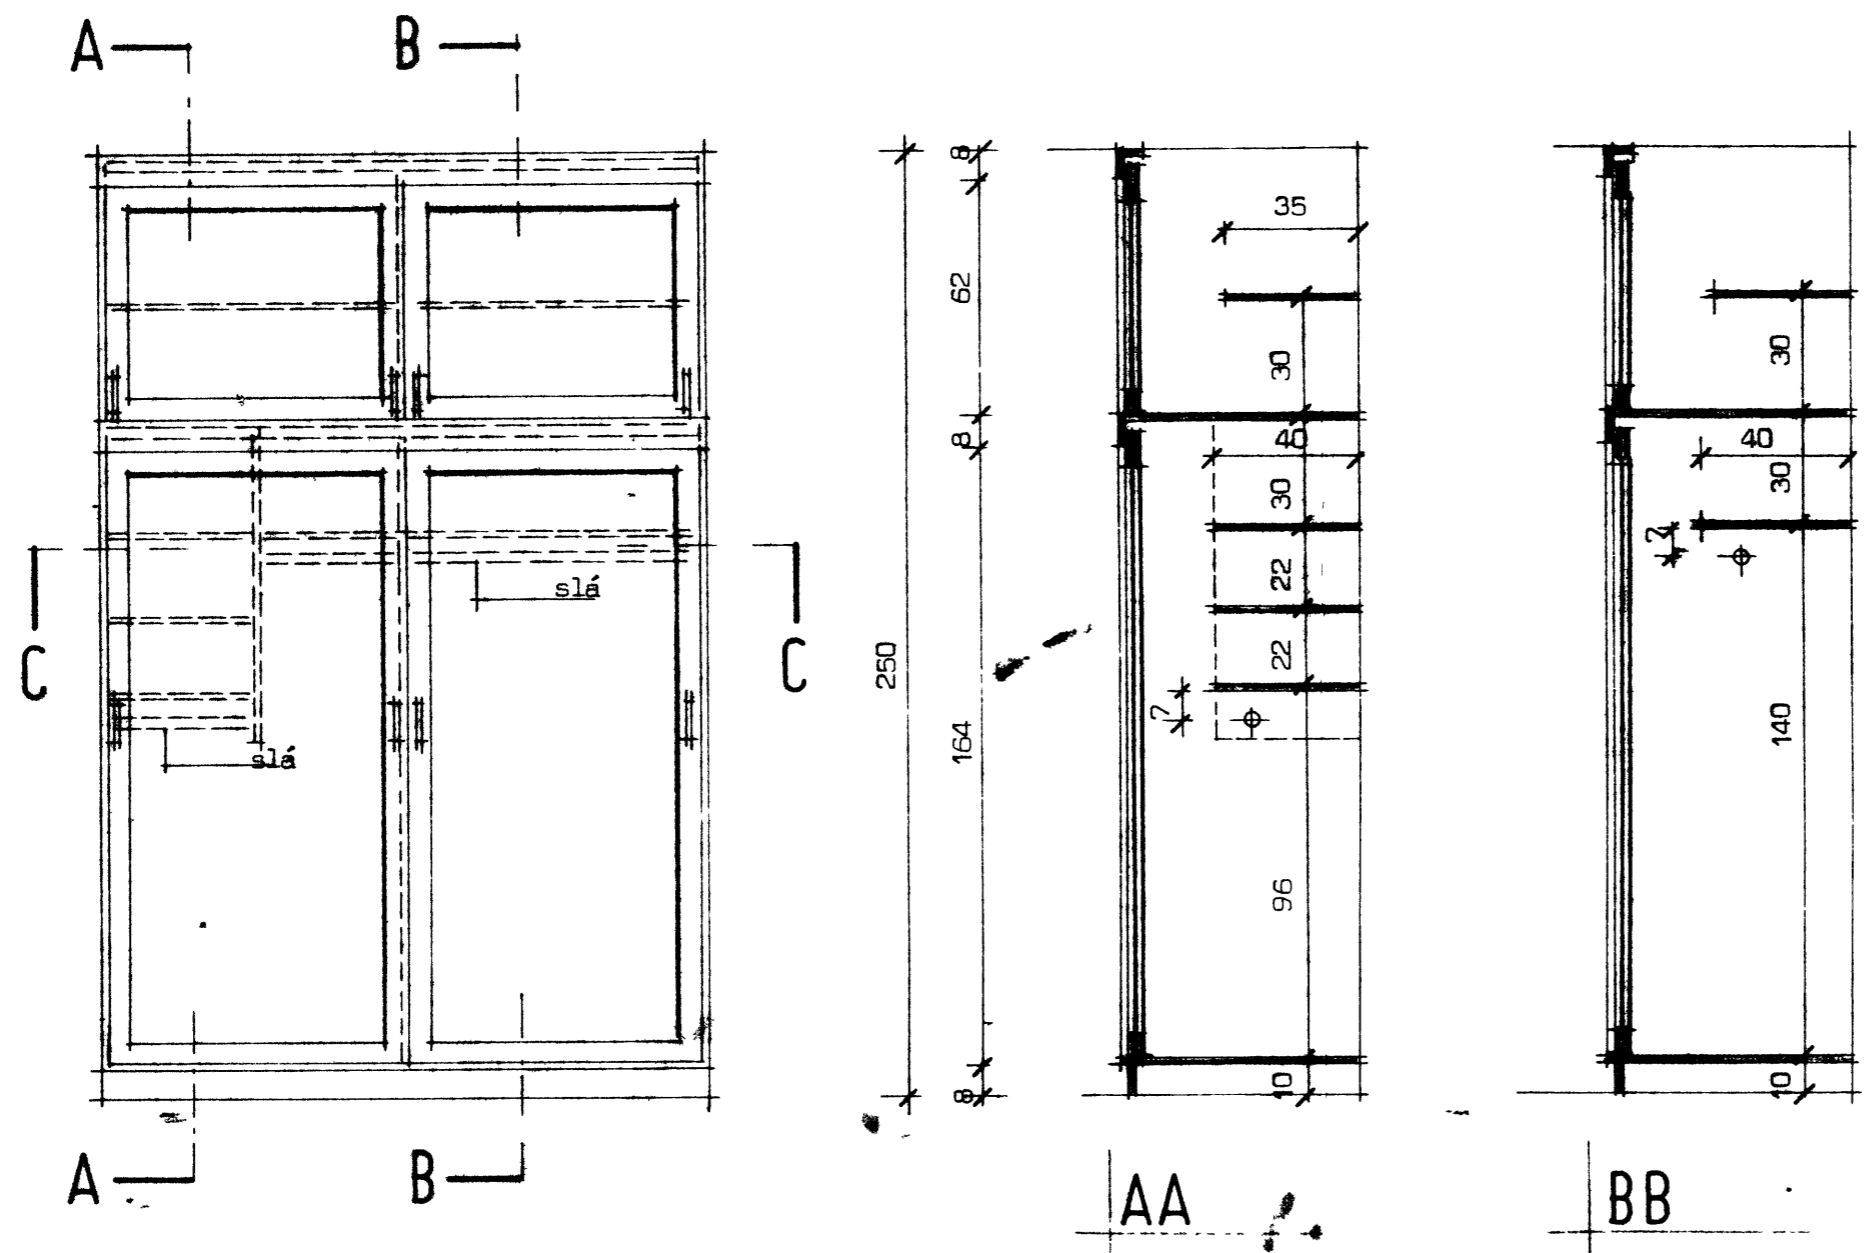

Öll heildarmál takist á staðnum.
 Efríhurðir renni á fiberlistum að neðan og séu plastrenniklossar grópaðir í nót hurðar (2 stk á hverja hurð) til að auðvelda rennsli.
 Að ofan séu plaststýritappar er renni í nót stýrilista að ofan.
 Neðri hurðir séu á rennibraut og stýrist með plaststýringum að neðan.
 Um val á plasti og spæni sé haft samráð við eiganda.
 Slár séu úr krömuðu rori.

STADALHÚS S F
 TEIKNISTOFA SUDURLANDSBRAUT 20 SIMI 83141

VERKFRNI	DAGS.	VERK NR
Skápur í anddyri.	MKV. 1:20	10
	BR.	
	BLAD NR	