
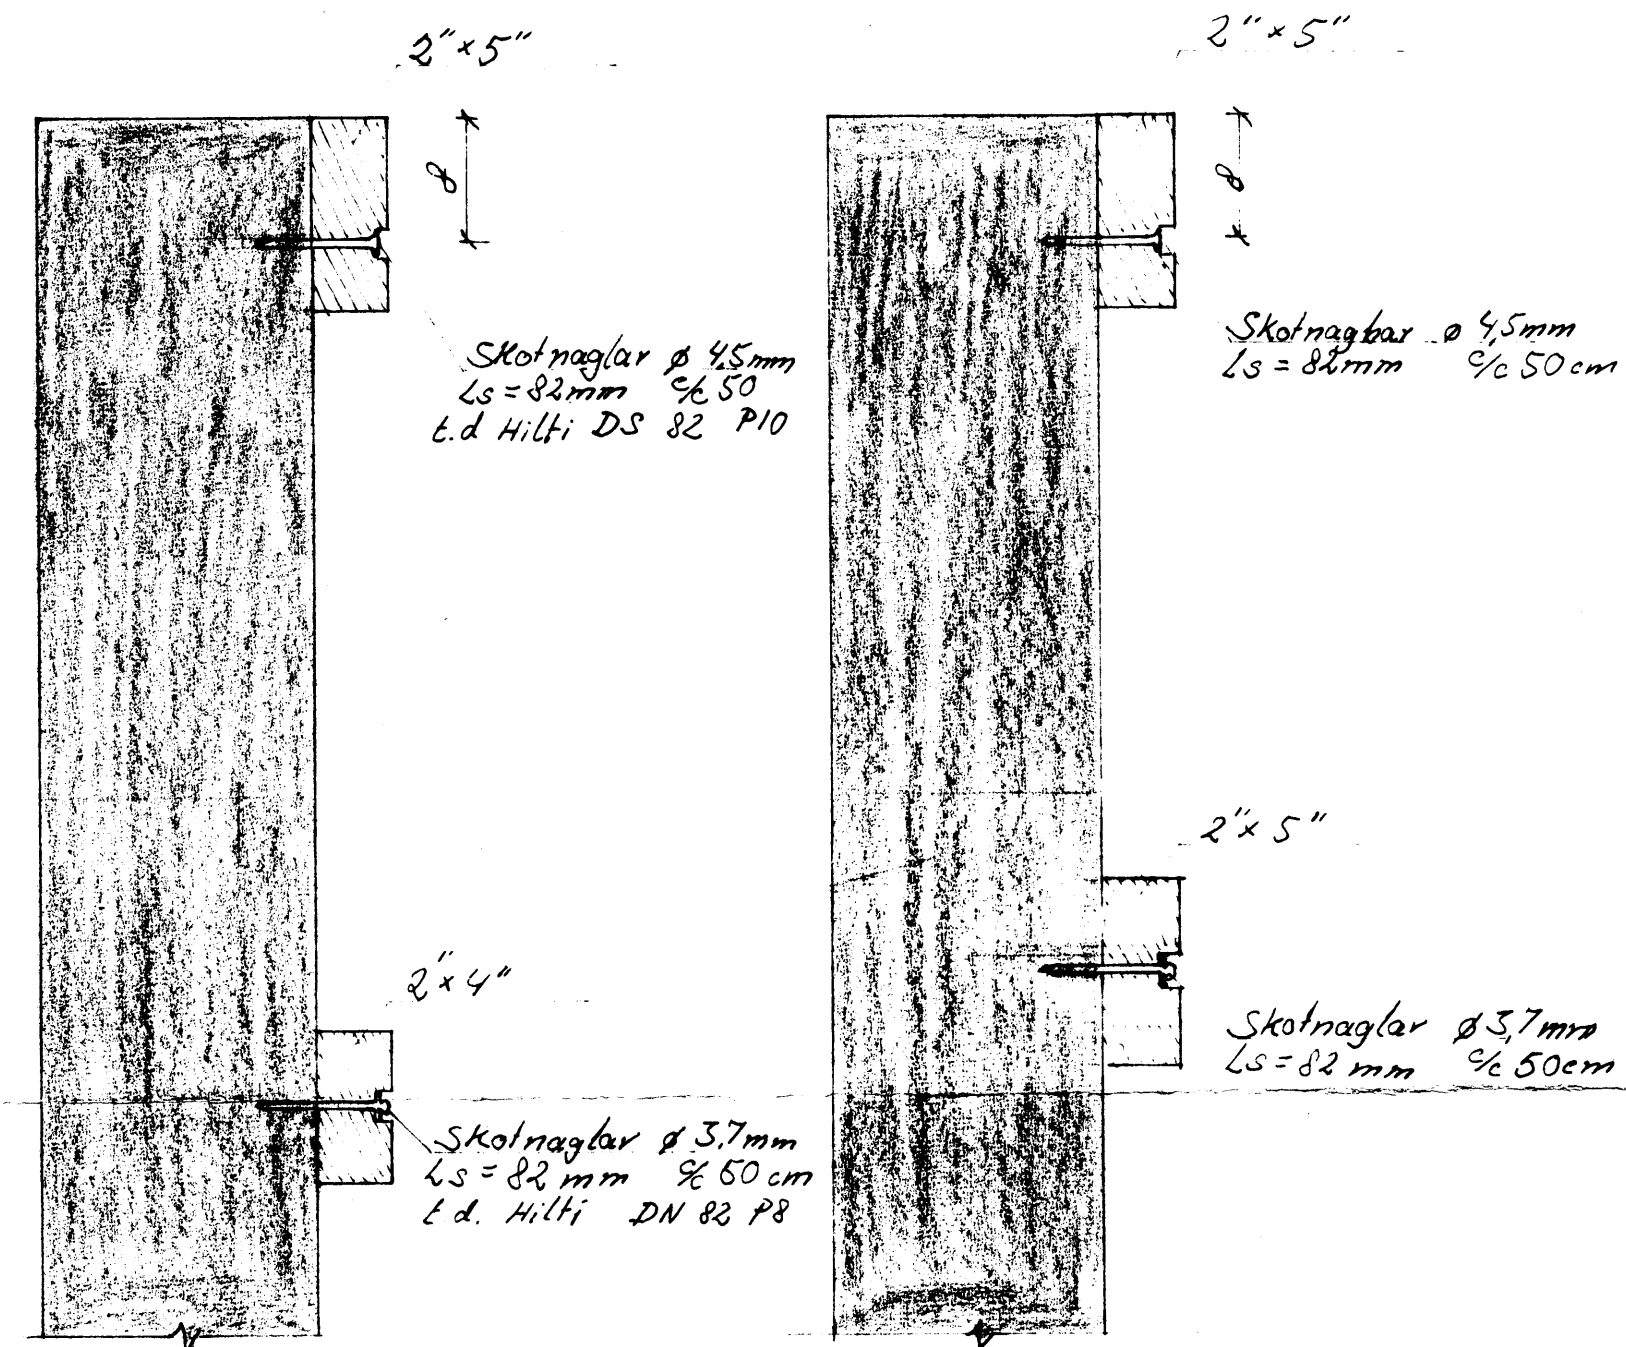




Grunnmynd 1:50

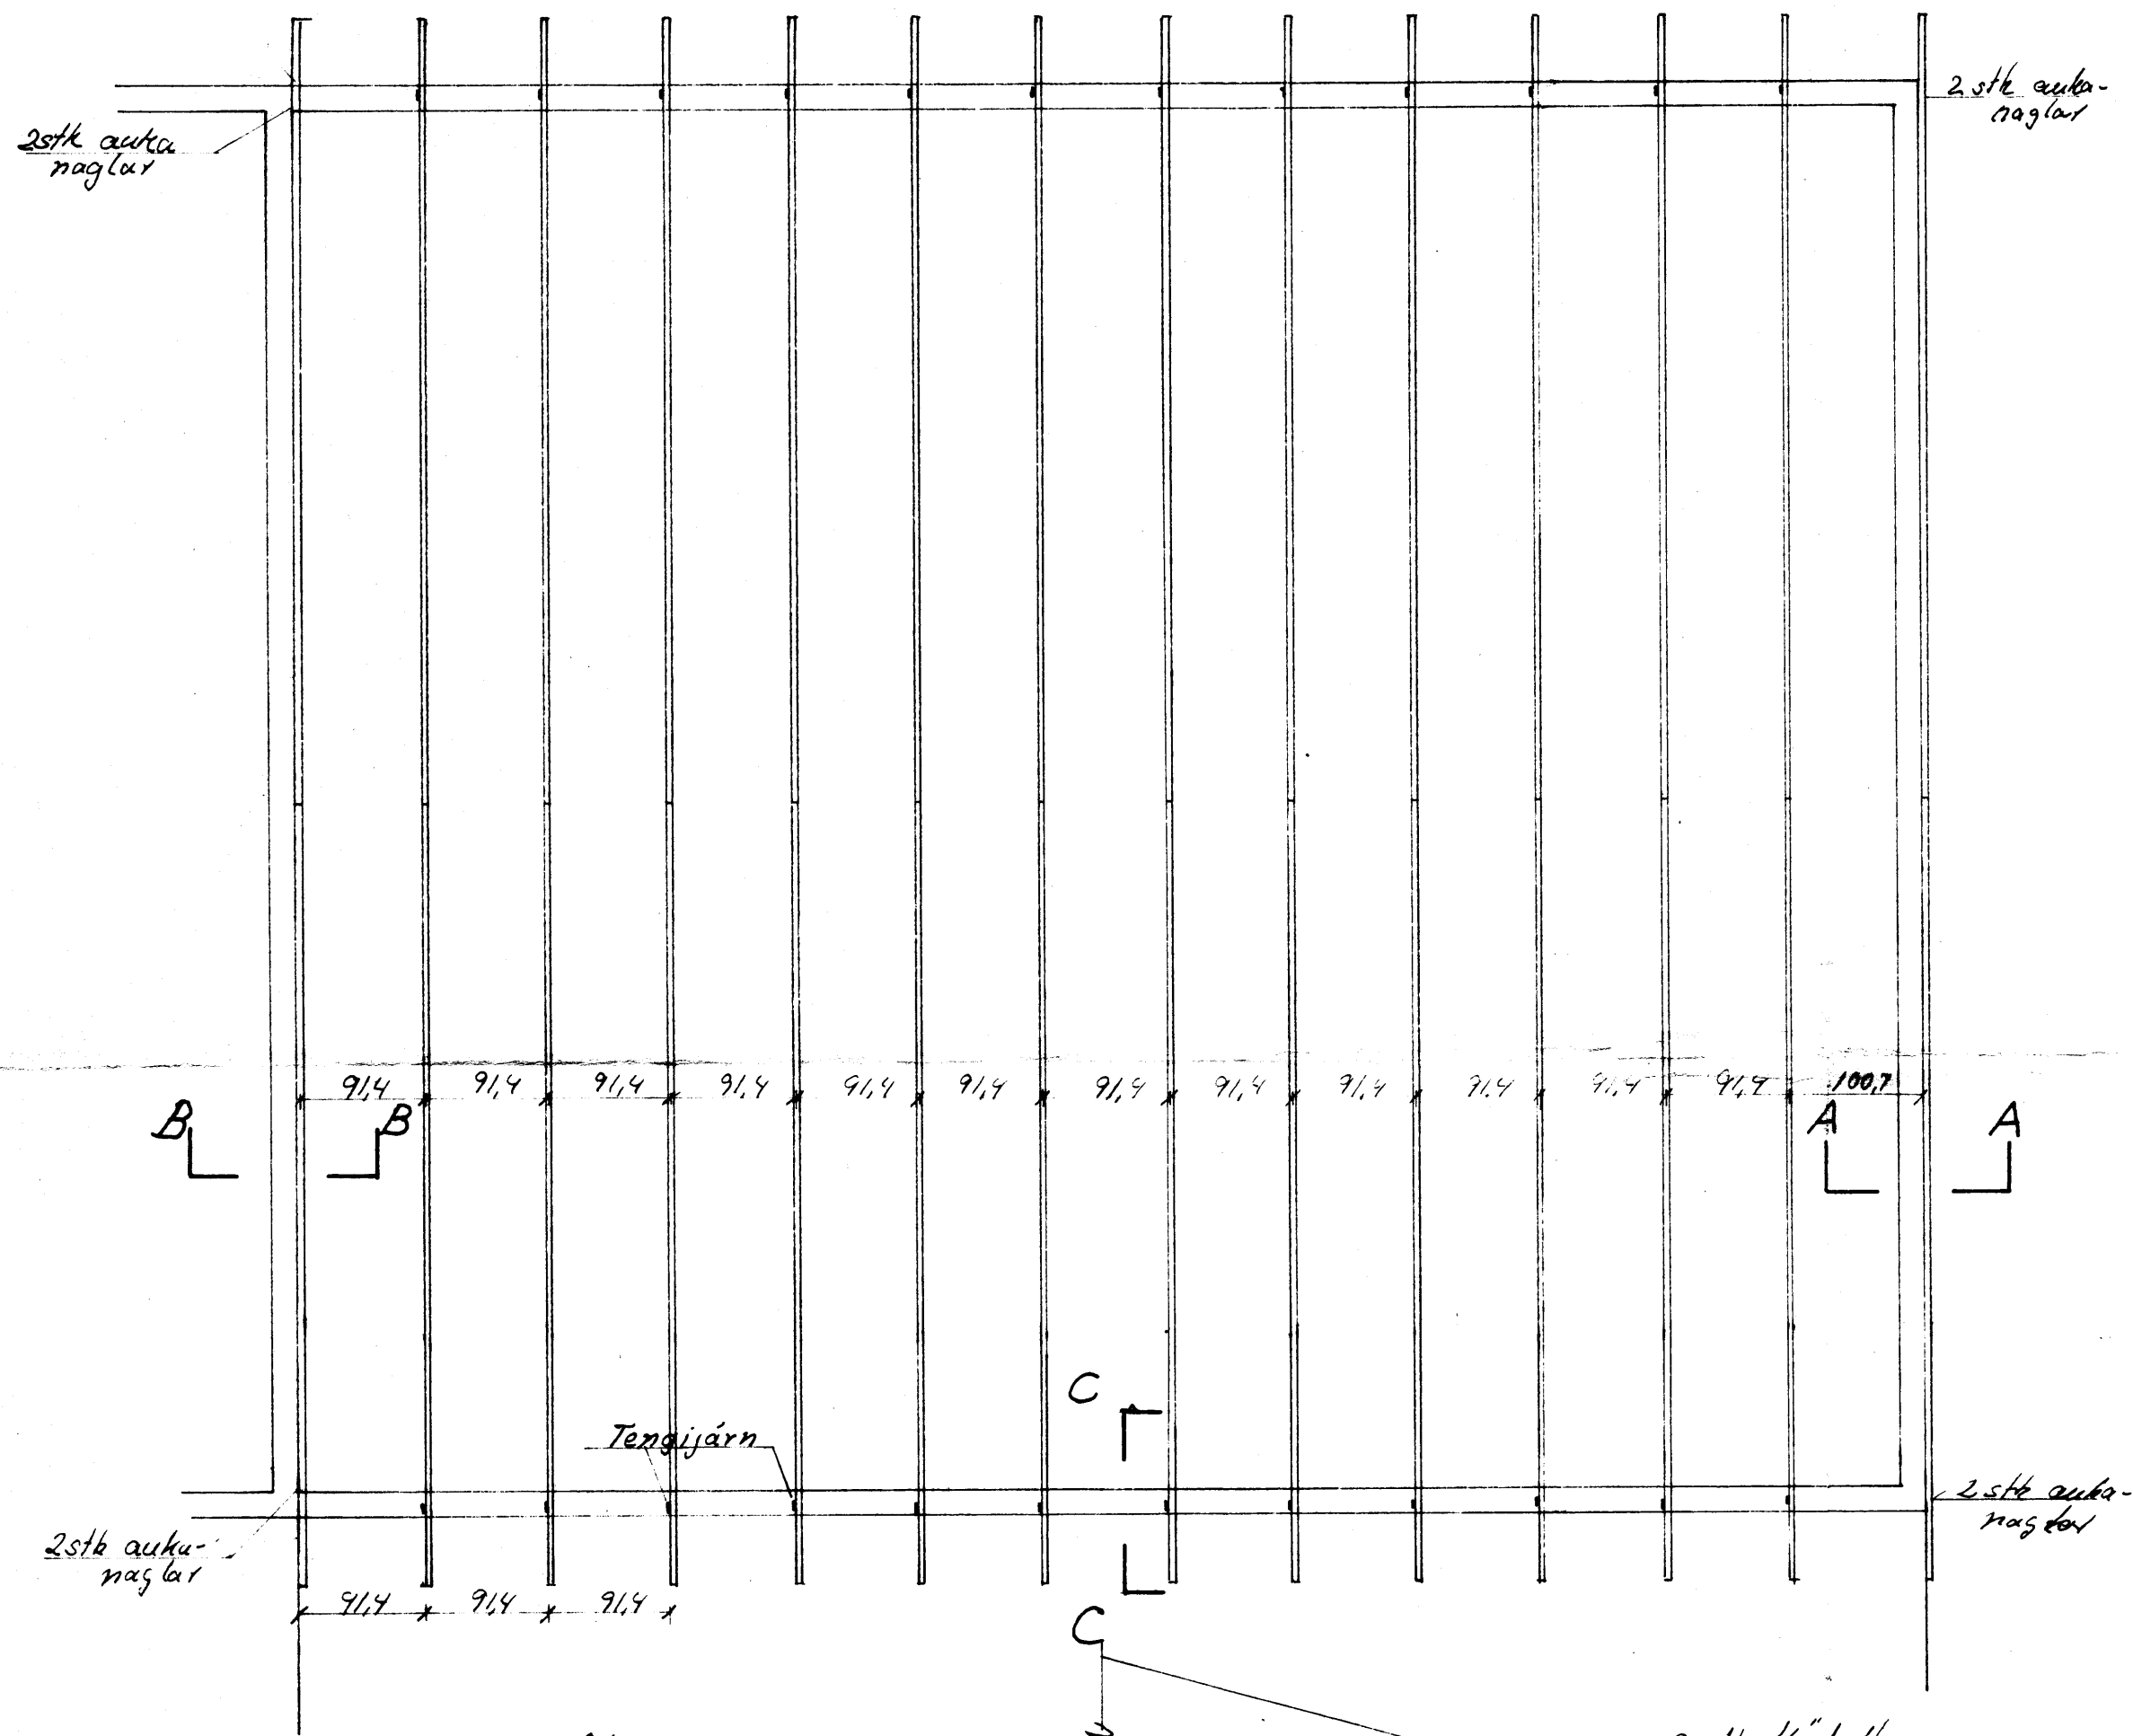

Snid A-A 1:5

Snid B-B 1:5

Örnefnd mál eru cm.

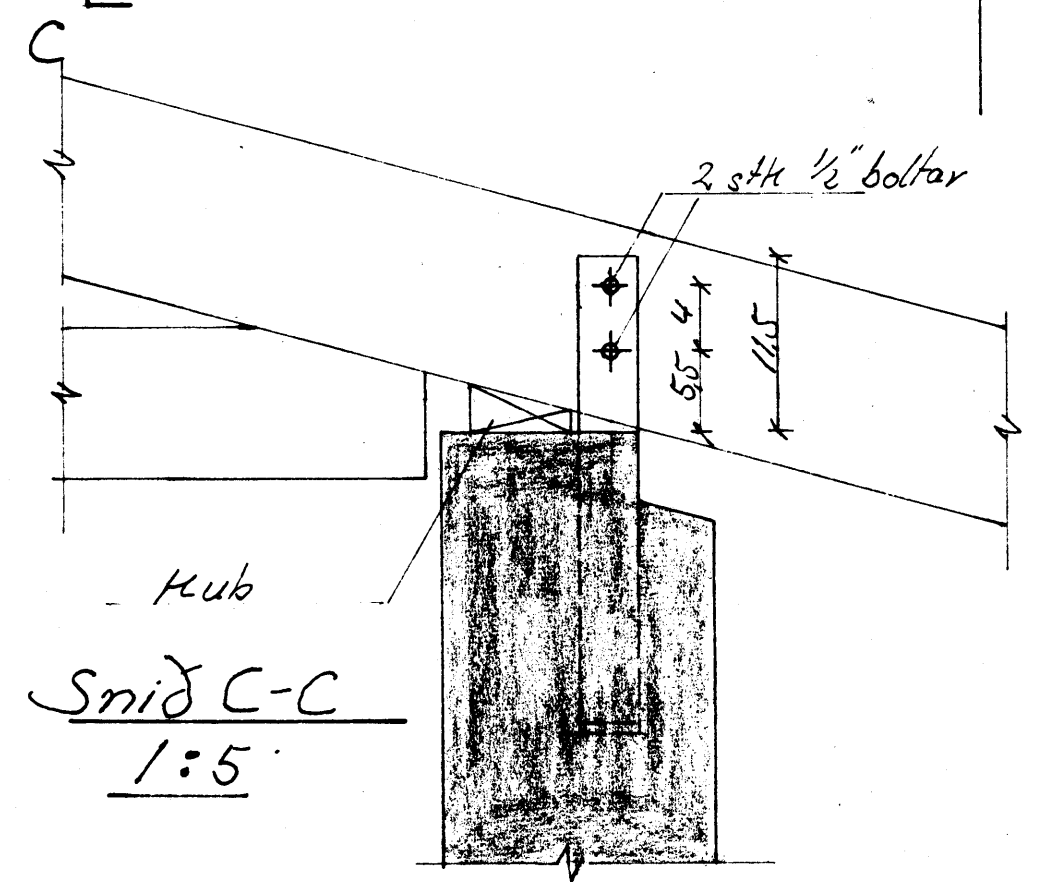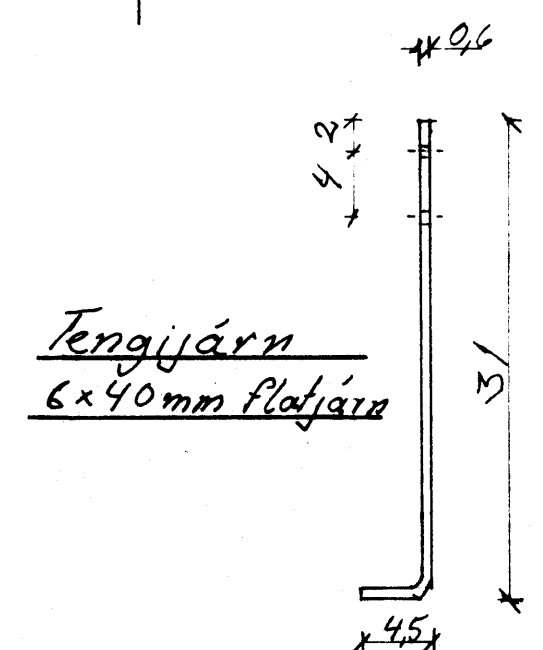

FOLDAHRAUN 1-3 Vestmannaeyjum	
Knútur Aksefsson Tæknifræðingur Furulundur 5 Garðabæ S. 40536	Þak, sperrur Grunnmynd, snið
Mil. 1:5	Feb '80