



FOLDAHRAUN 1-2-3 Vestmannaeyjum.

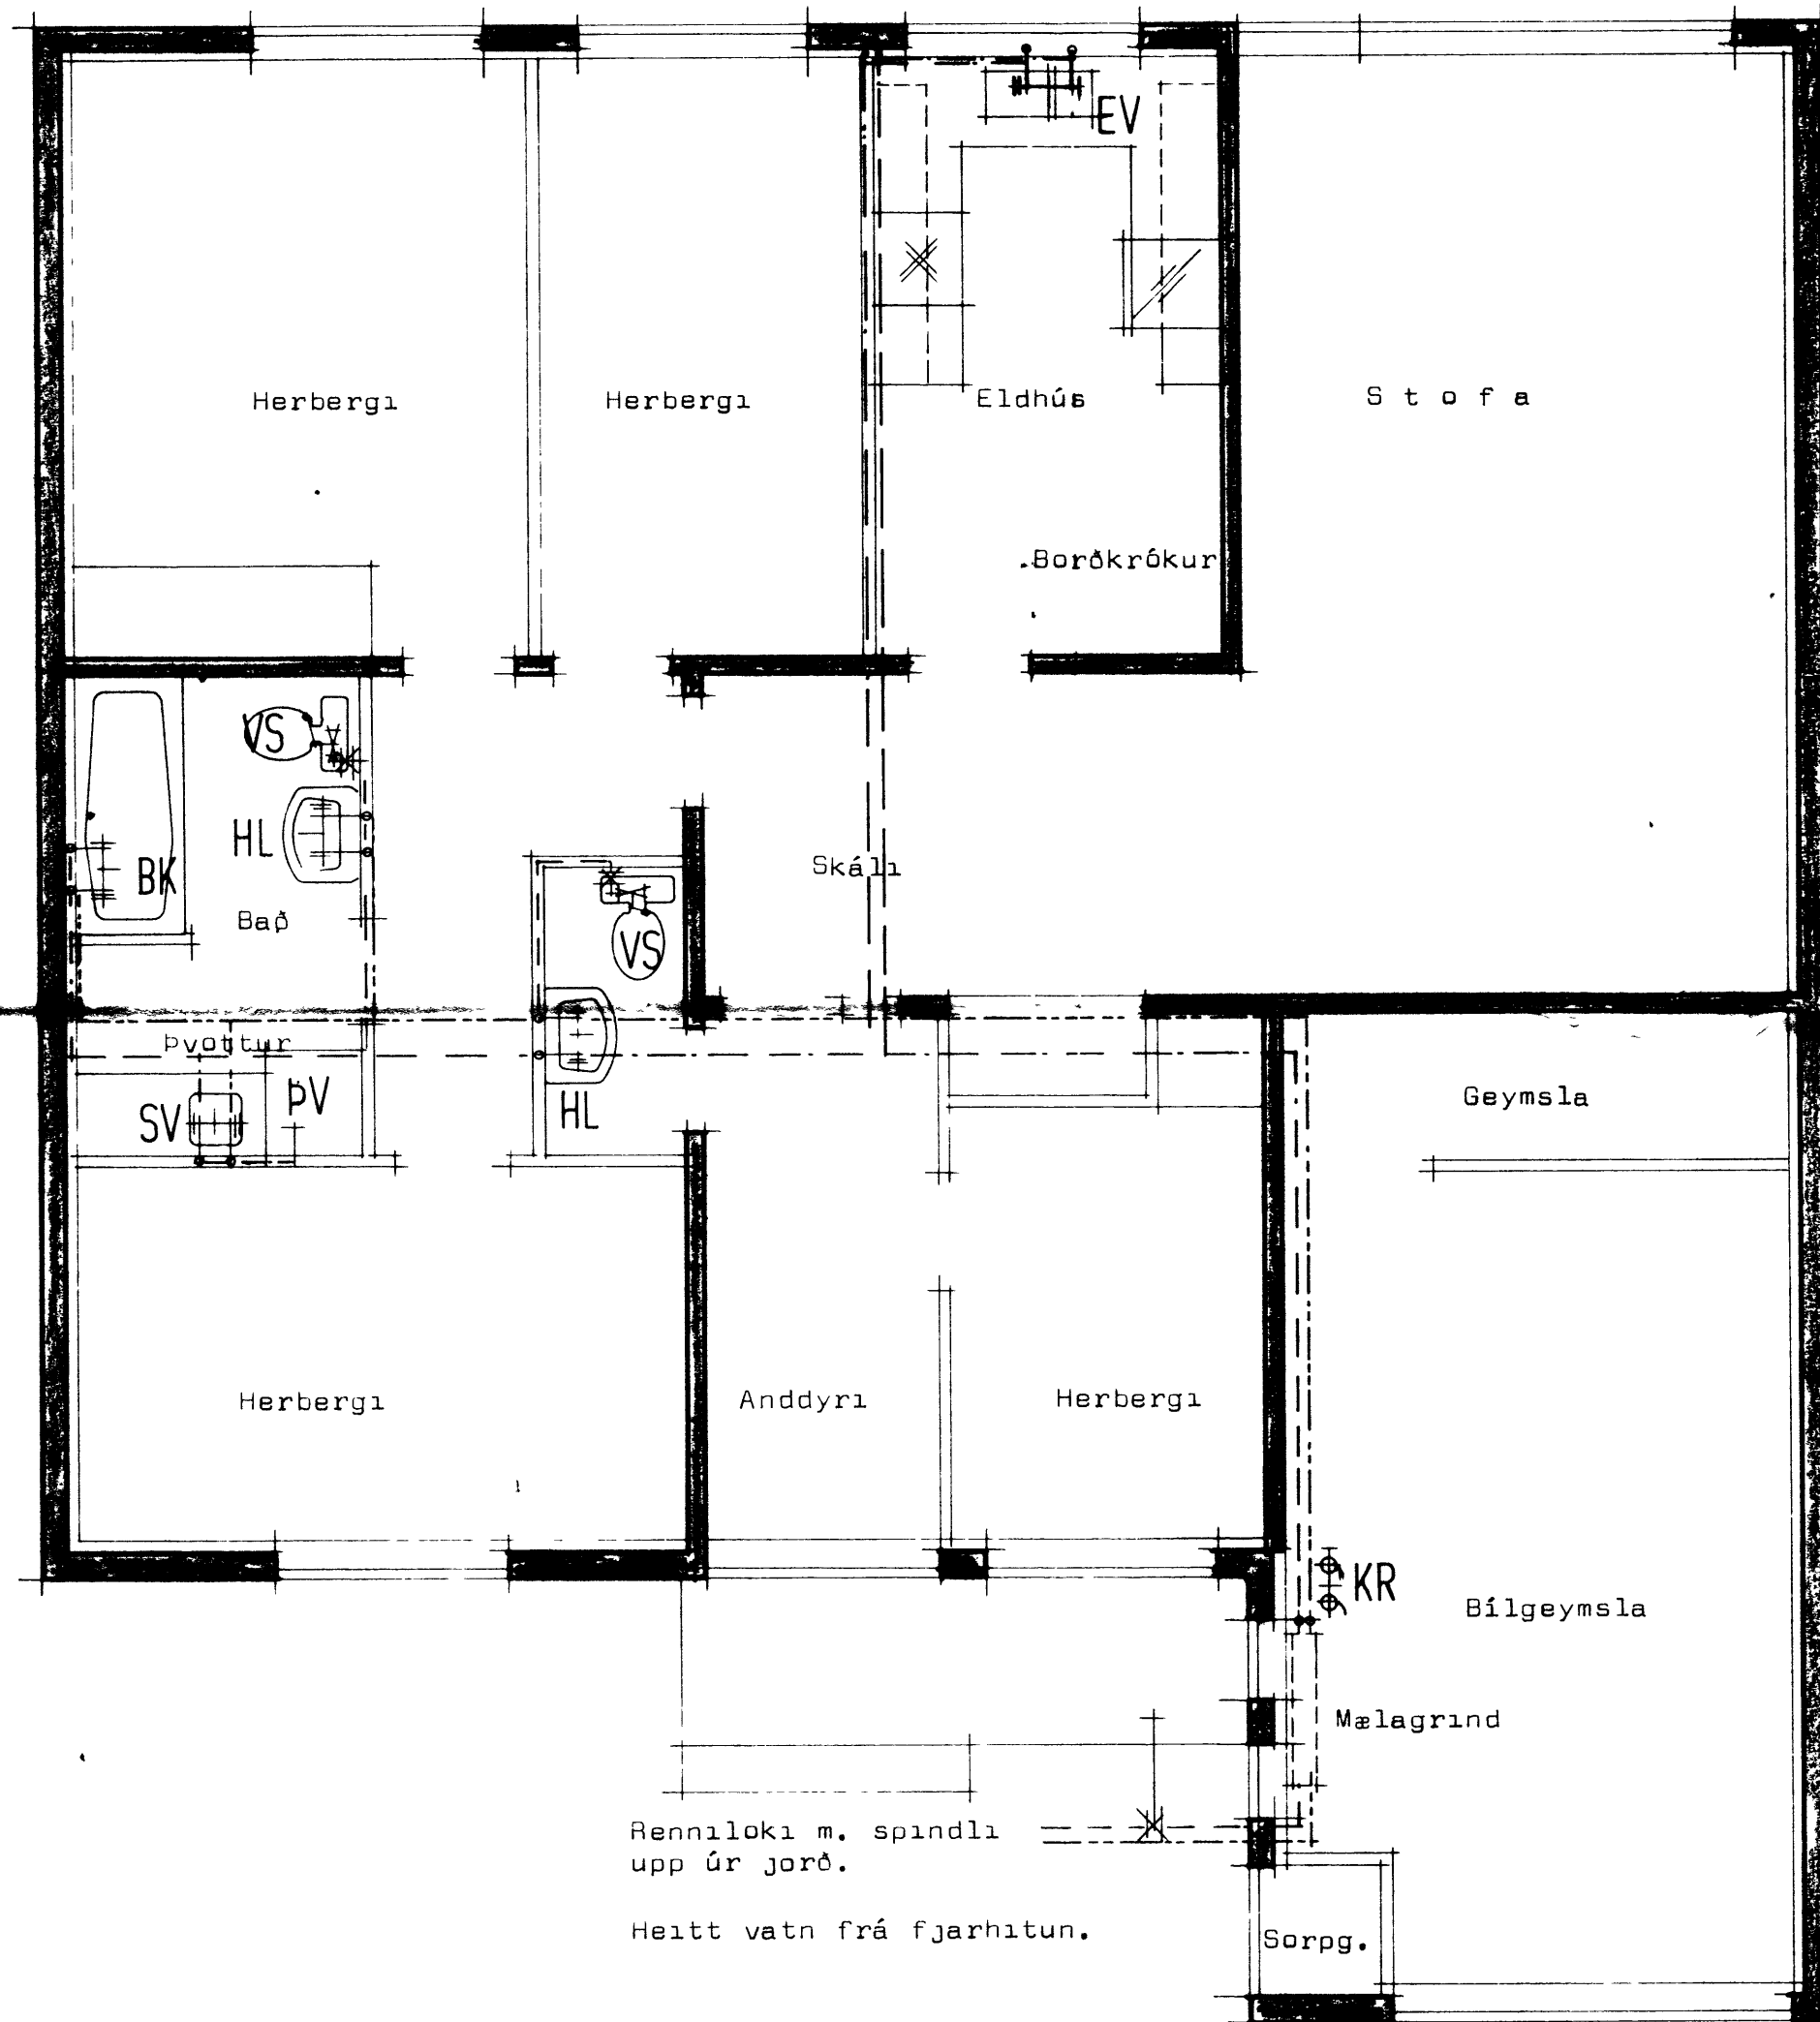


Renniloki m. spindli upp úr jorð.

Heitt vatn frá fjarhitun.

Grunnmynd.

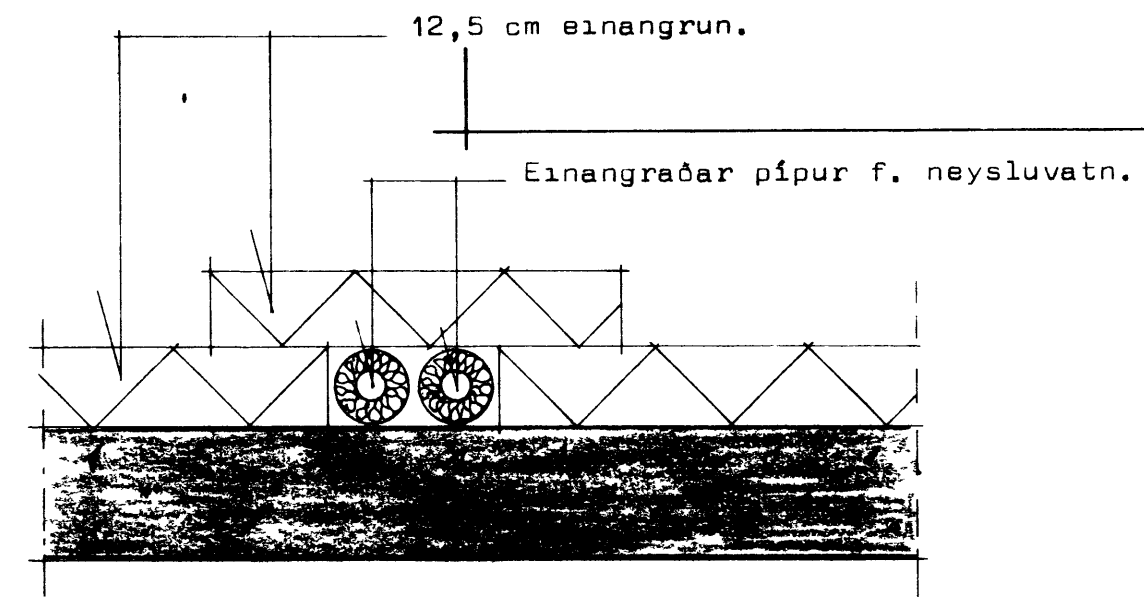


Frágangur á neysluvatnsloagn ofan á þakplotu.

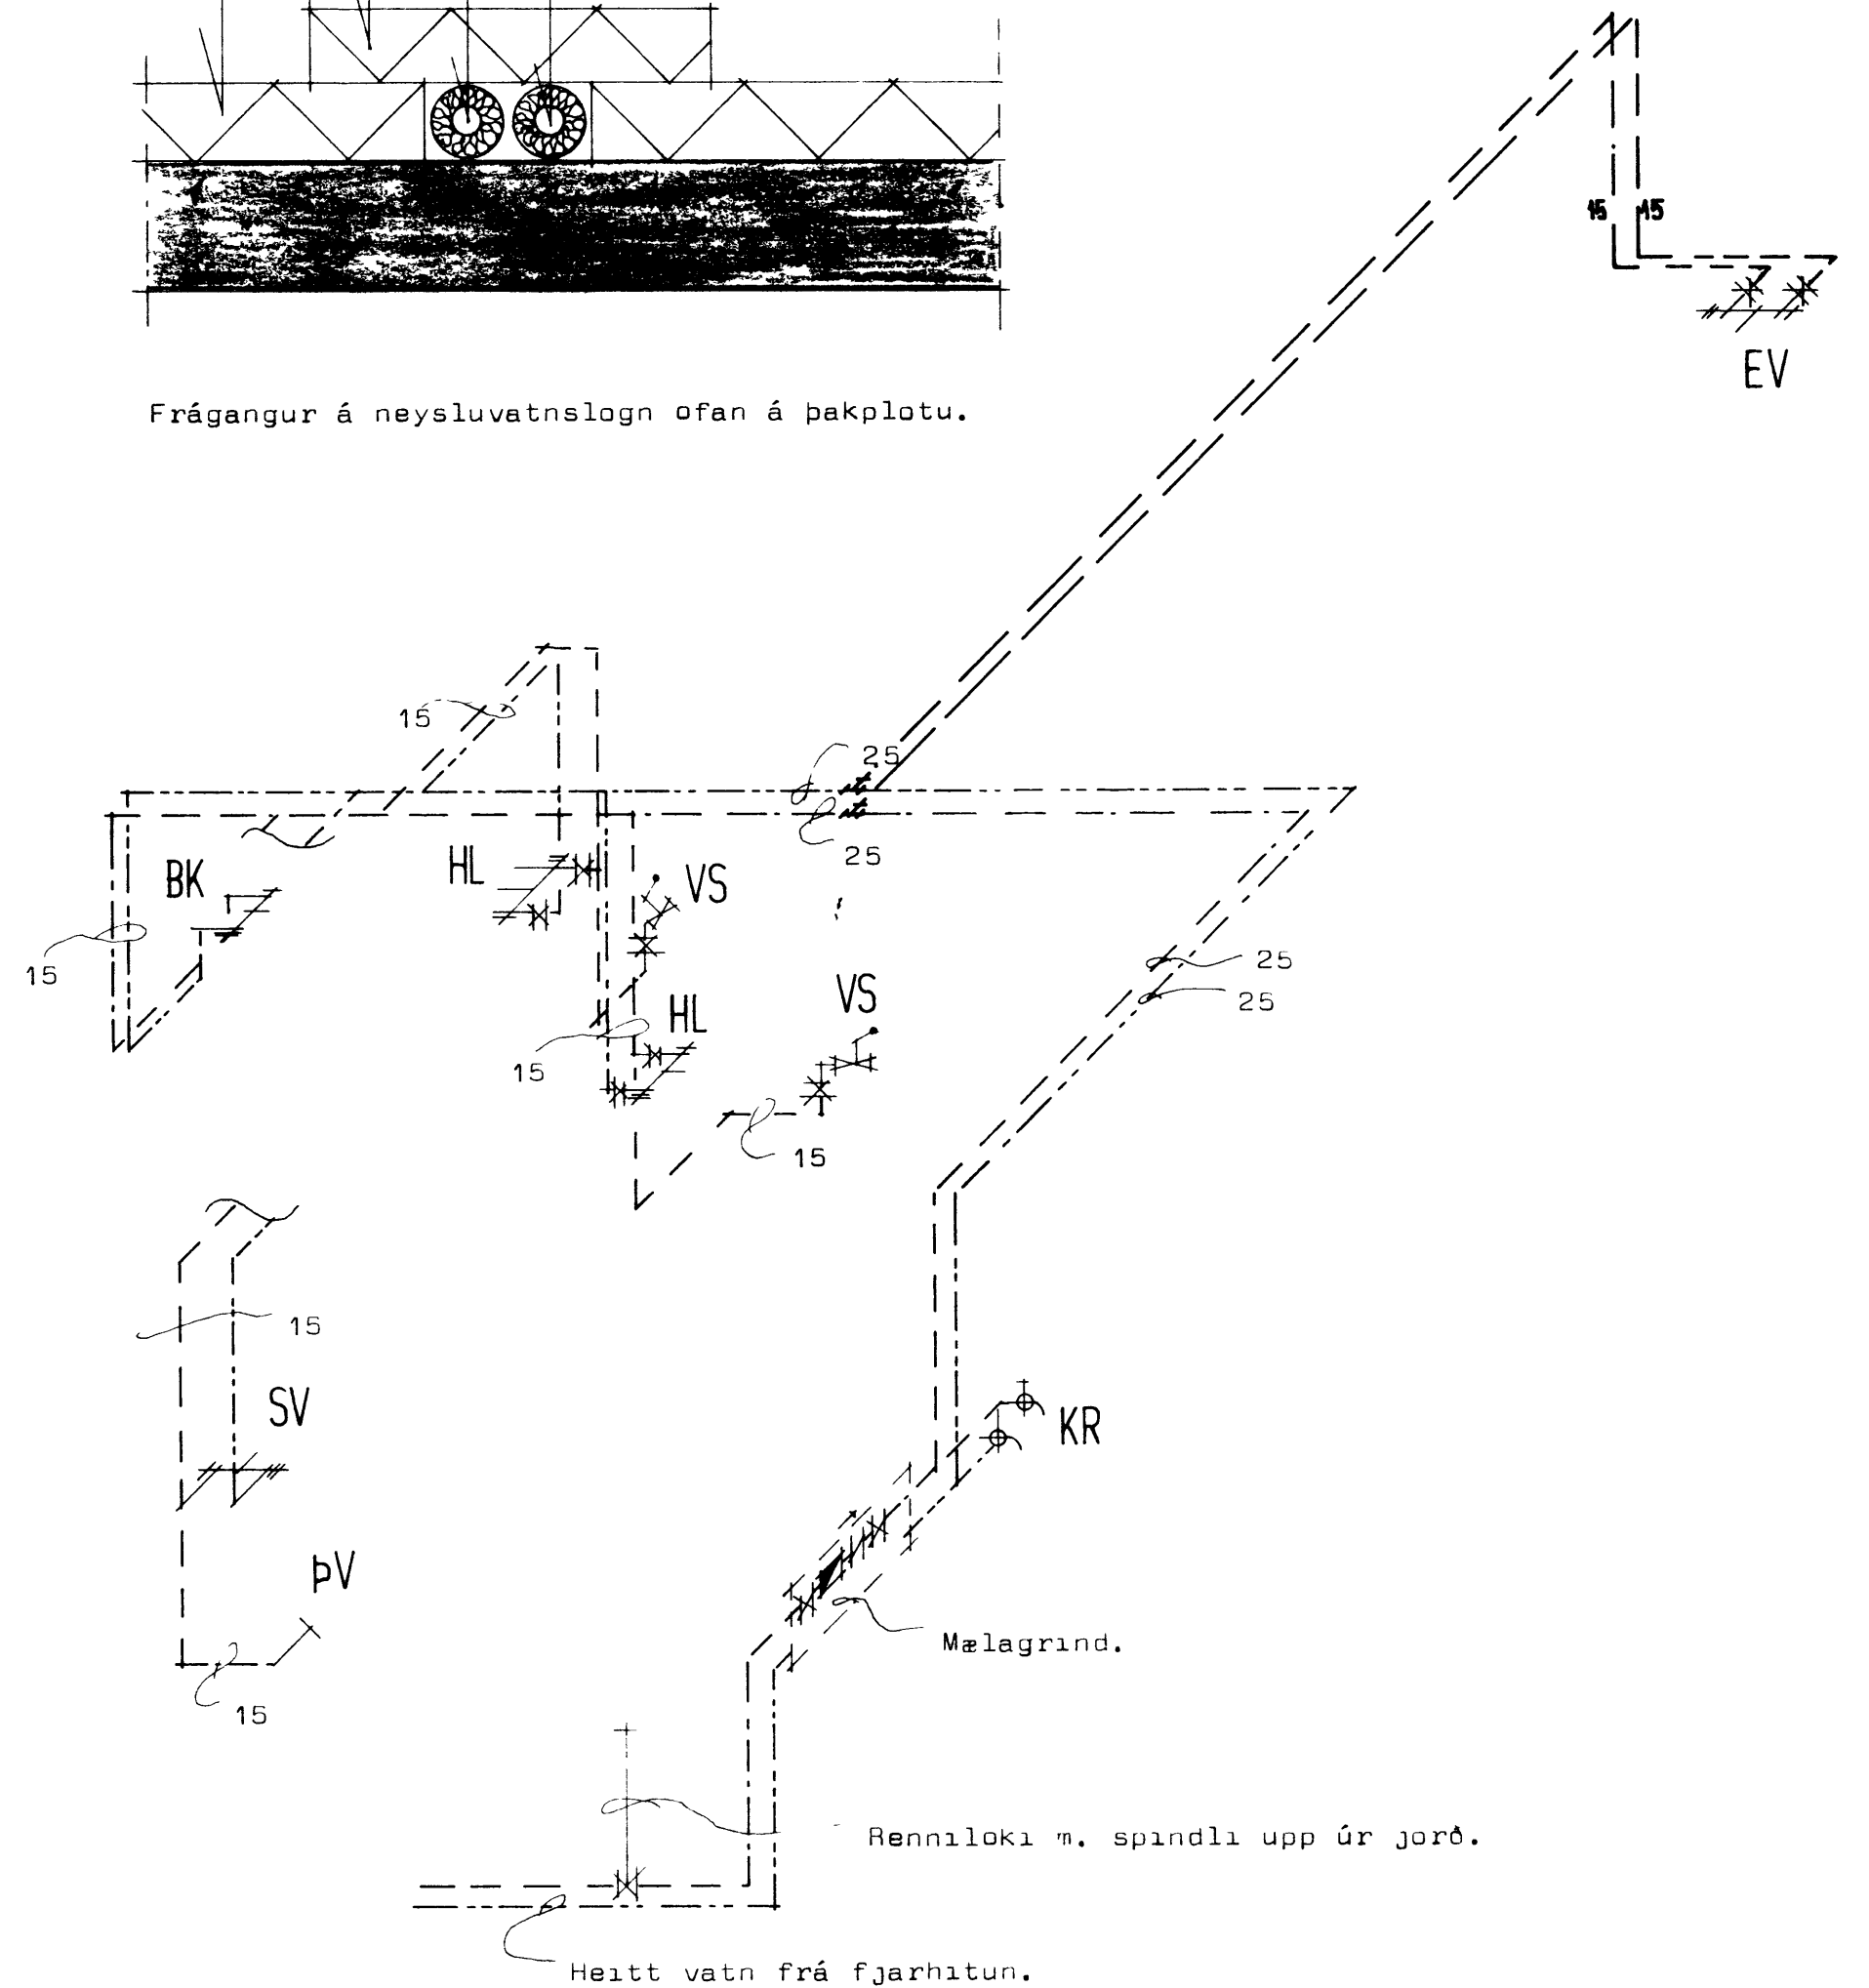

Heitt vatn frá fjarhitun.

Tengimynd.

Skýringar sjá blað nr 3.01

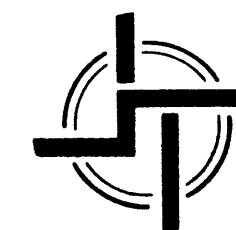

**STAÐALHÚS** S F

TEIKNISTOFA SÚÐURLANDSBRÁUT 20 SIMI 83141

VERKEFNI	DAGS.	1977	VERK NR
Neysluvatnslagnir.	MKV.	1.50	R 2
	BR.		
	BLAD NR		

*Handwritten signatures and notes at the bottom of the page.*