
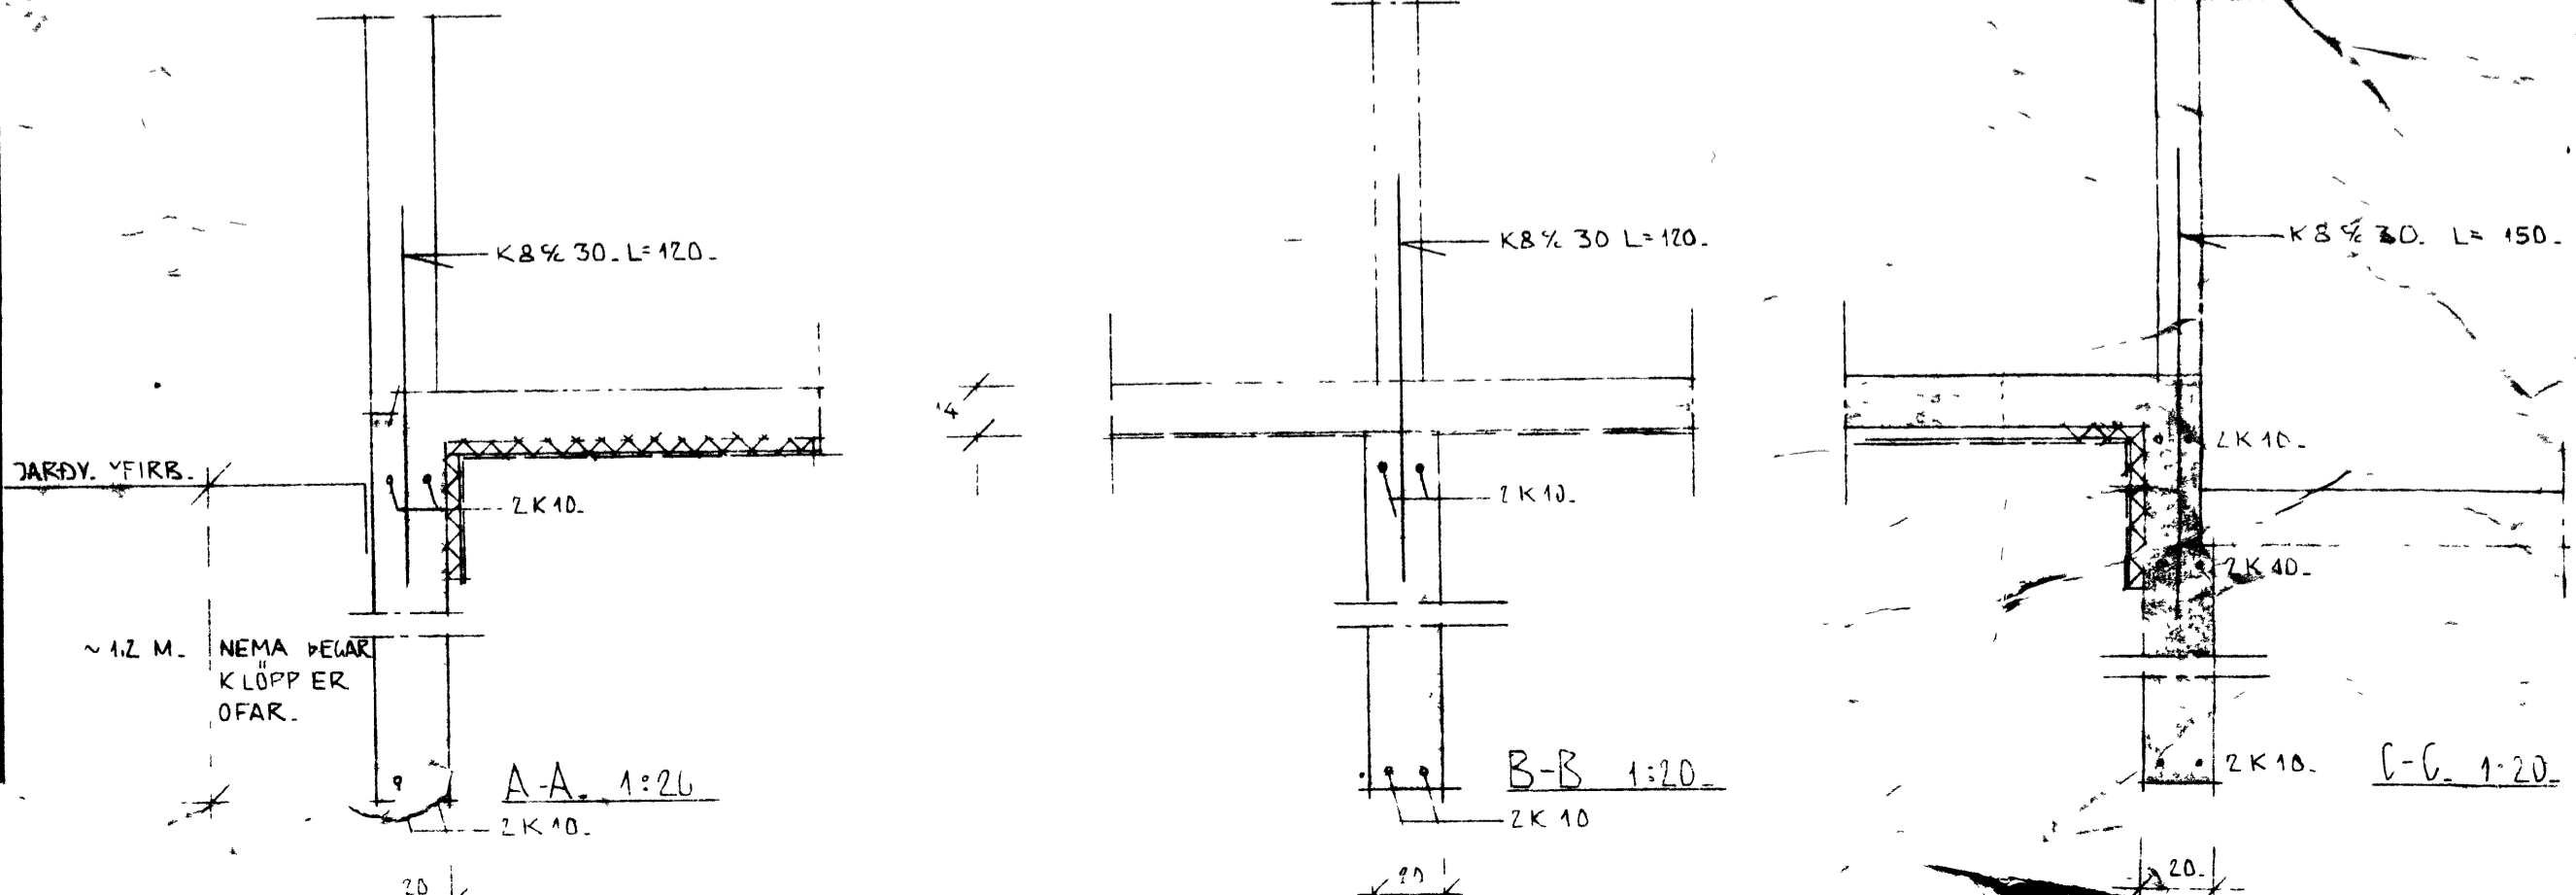


FOLDAHRAUN 1-2-3 Vestmannaeyjum.

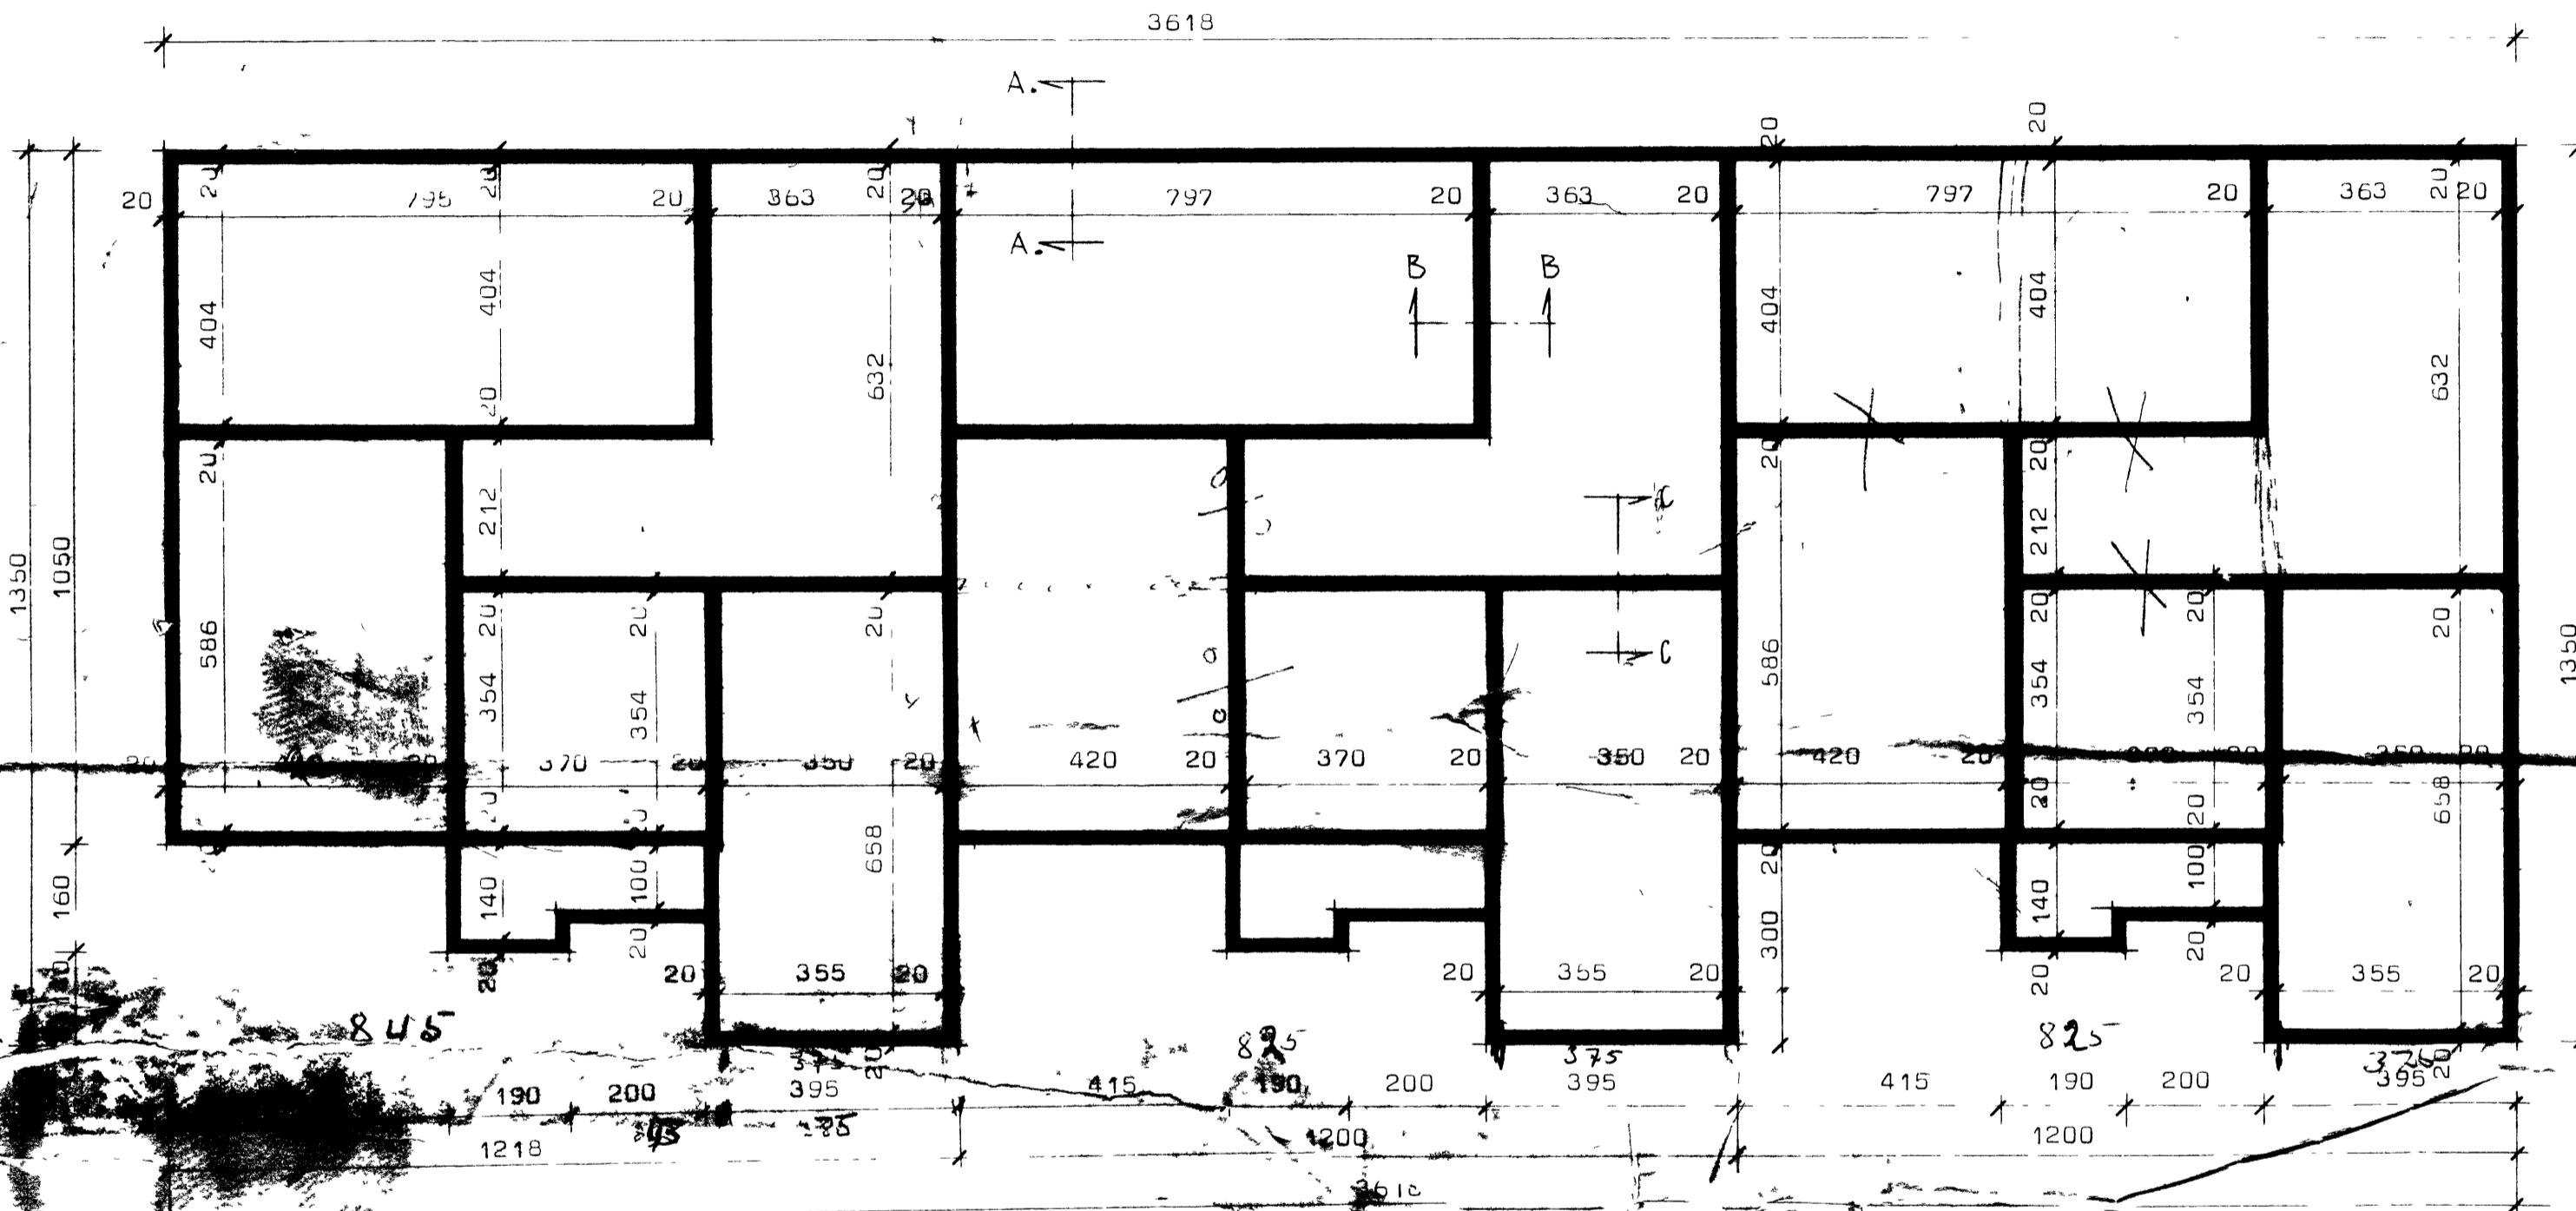

SKYKINGAP

GRÁFA SKAL ALLAN LAUSAN JARÐVEG UR GRUNNI OG NÆUR Á FASTAN BOTN FYRIR UNDIRSTÖÐUVEGGI.
 FYLLA SKAL Í GRUNN MEÐ GJALLFYLLINGU OG ÞJAPPA Í 50 CM LÖGUM MEÐ TITRARVAULTARA.
 MESTI ÞRYSTINGUR Á GRUNN ER 14 KP/CM.
 BENNISTÁL ER KAMBSTÁL KS40.
 ÞEIST OG NEDST Í UNDIRSTÖÐUVEGGI KÖM. 2K10 LÁRETT HEIL UM HORN EÐA VIXLLOÐ UM 50 CM.
 LÖÐRETT TENGIBENDING <math>K 8 \% 30. L=120.

STADALHÚS S F
 TEIKNISTOFA SUDURLANDSBRÁUT 20 SIMI 83141

VERKEFNI	DAGS	1977	VERK NR
Undirstöður	MKV.	1 100 1 20	R2
FOLDAHRAUN 1.2.3.	BR.		
	BLAD NR	2 04	

Signature of Stjórnun
 STJÓRNUN SUDURLANDS
 SUDURLANDSBRÁUT 20 SIMI 83141