




FOLDAHRAUN 2 Vestmannaeyjum.

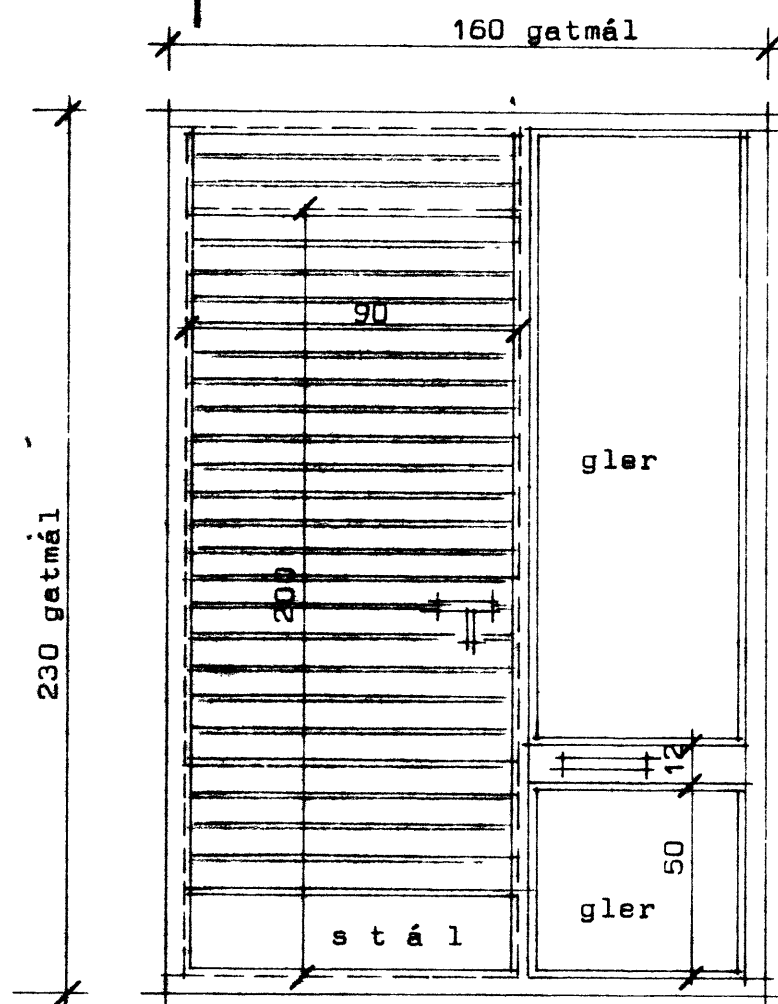


1 stk aðalhurð

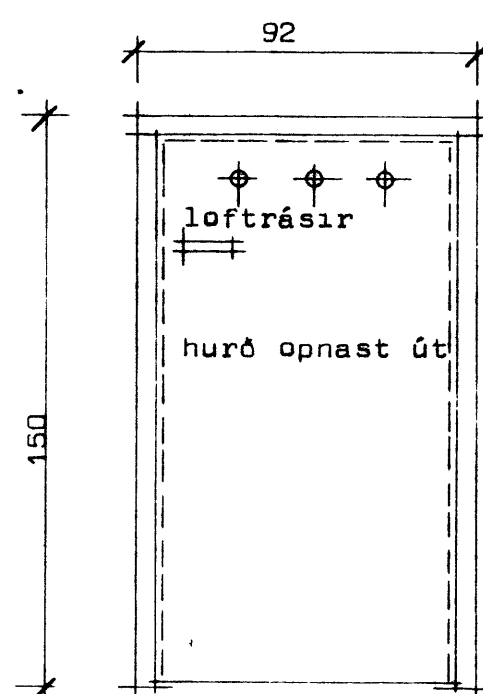


1 stk f sorpg.

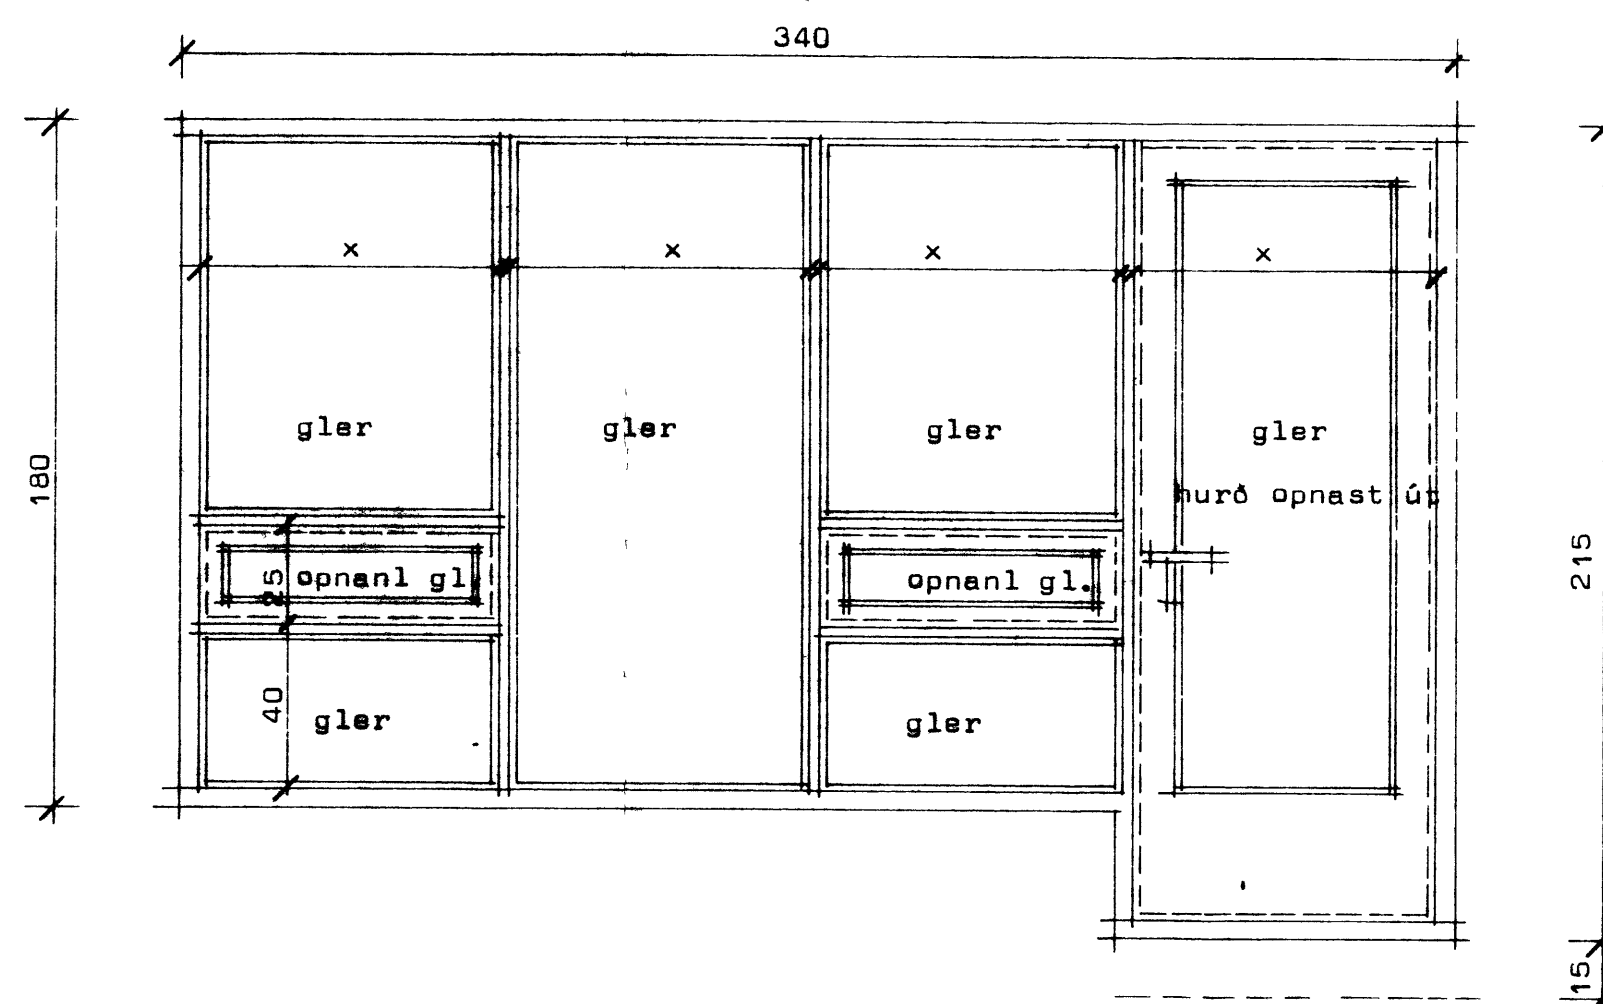

1 stk í stofu.

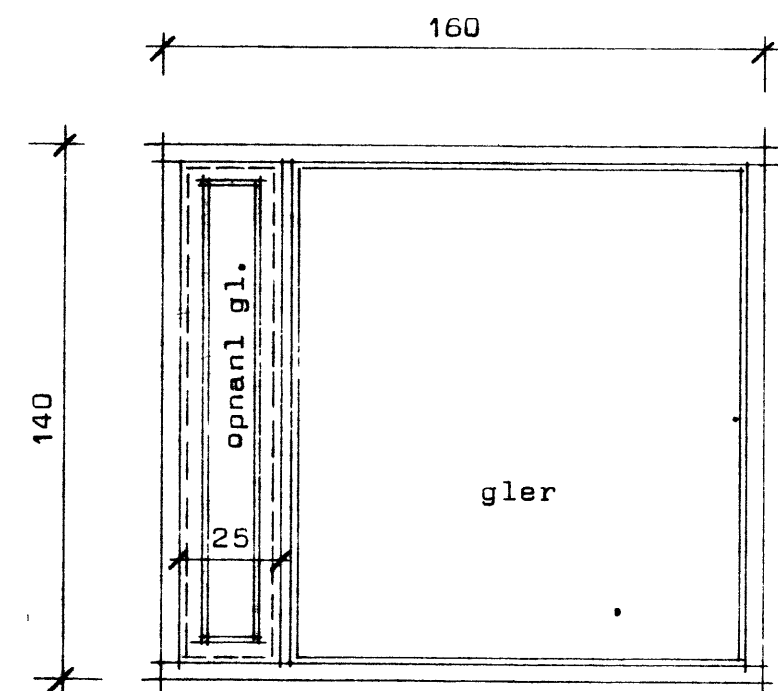


5 stk í herb og eldhús

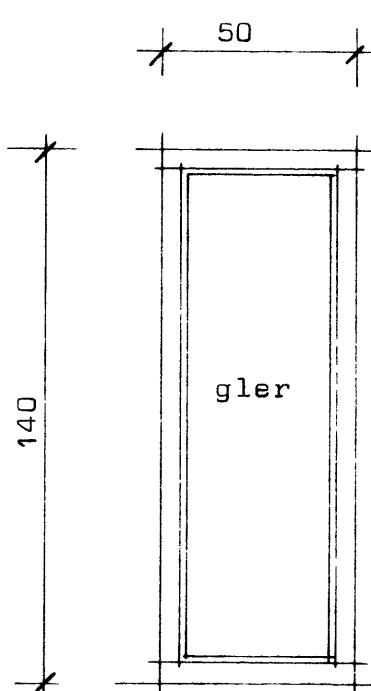

2 stk í bílg.

Mál af aðalhurð sem sett er í á eftir takist á staðnum.

Ath. Í gluggum sé valin fura eða Oregonpine.
Opnanlegir gluggar eru topphengdir.
Gluggar séu fúavarðir frá verkstæði.
x merkir jofn bil innbyrðis í glugga.
Í aðalhurð sé harðviður t.d. teak.

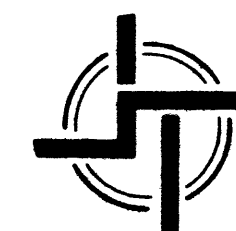

STADALHÚS

T/S

TEIKNISTOFA SUDURLANDSBRAUT 20 SIMI 83141

VERKEFNI	DAGS.	1977	VERK NR
Hurðir og gluggar	MKV.		R 2
Foldahraun 2 Vestmannaeyjum.	BR.		
	BLAD NR		

Handwritten signatures and notes at the bottom of the page.