




**FOLDAHRUN 3** Vestmannaeyjum.

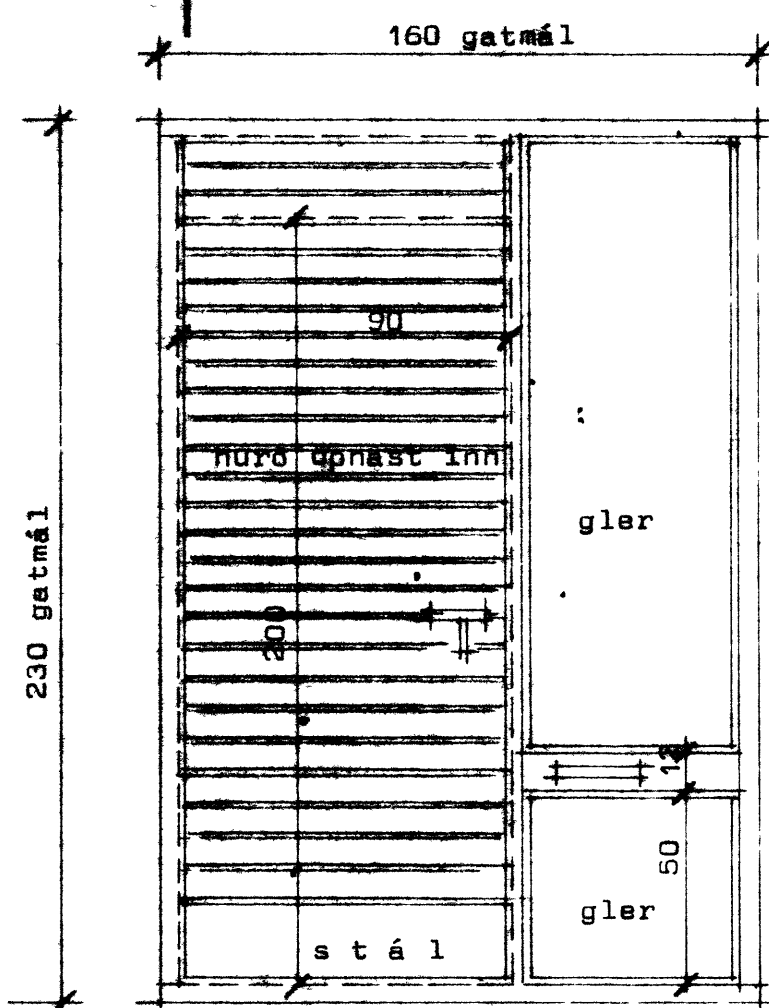

1 stk aðalhurð

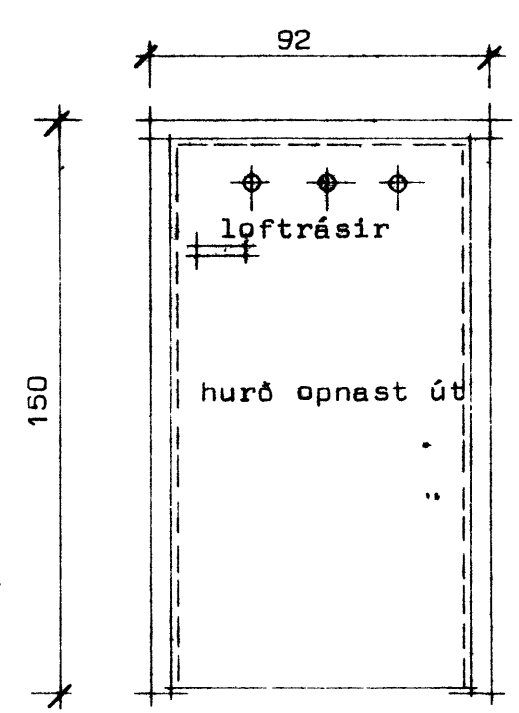


1 stk f sorpg.

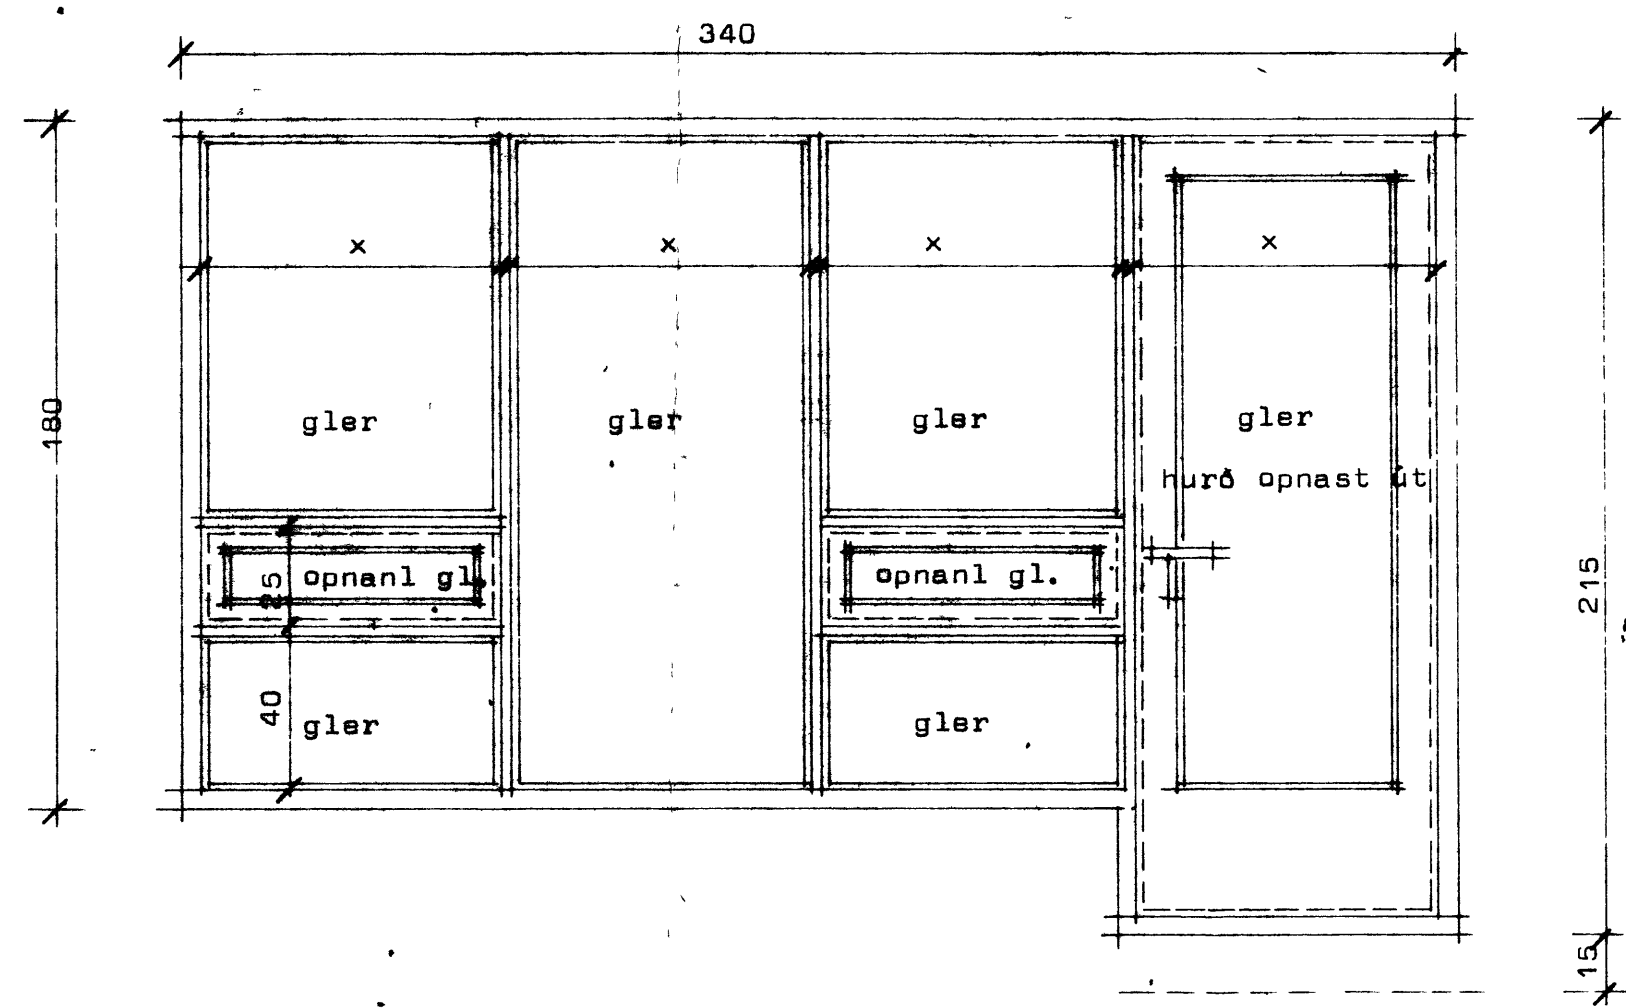


1 stk í stofu,

Mál af aðalhurð sem sett er í á eftir takist á staðnum.


Ath. Í gluggum sé valin fura eða oregonpine.  
Opnanlegir gluggar eru töpphengdir.  
Gluggar sæu fúavarðir frá verkstöð.  
x merkir jöfn bil innbyrðis í glugga.  
Í aðalhurð sé haróviður t.d. teak.

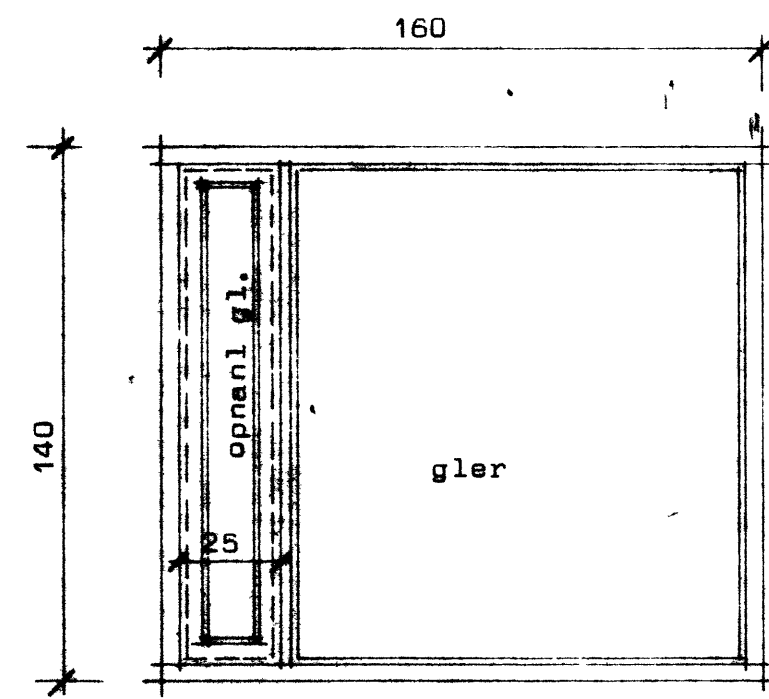

5 stk í herb og eldhús

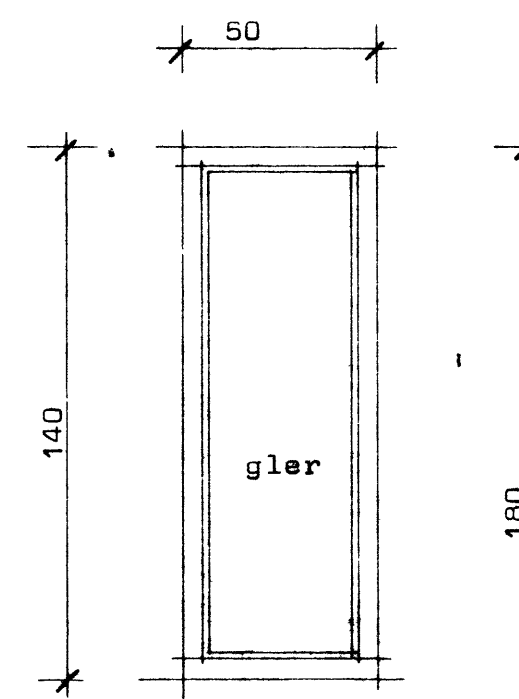

2 stk í bílg.

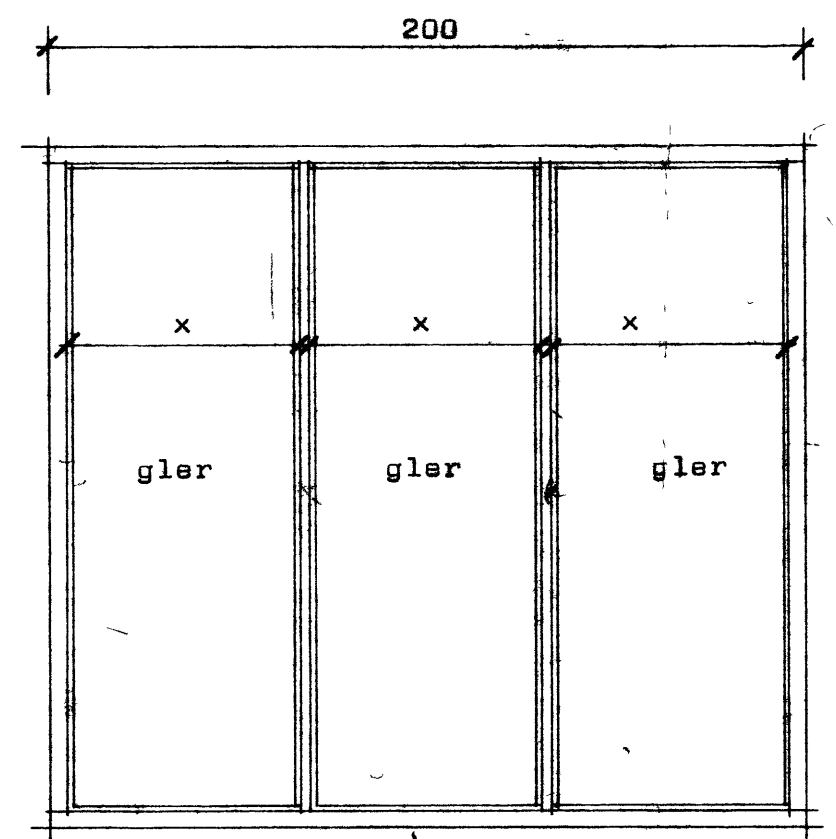

1 stk í stofu.

**STADALHÚS** TÍG  
TEIKNISTOFA SUÐURLANDSRAUT 20 800 83141

VERKEFNI	ÞAGG.	1977.	BLAÐ NR.
Hurðir og gluggar	MNV.		R 2
Foldahraun 3 Vestmannaeyjum.	SR.		
	BLAÐ NR.		

