




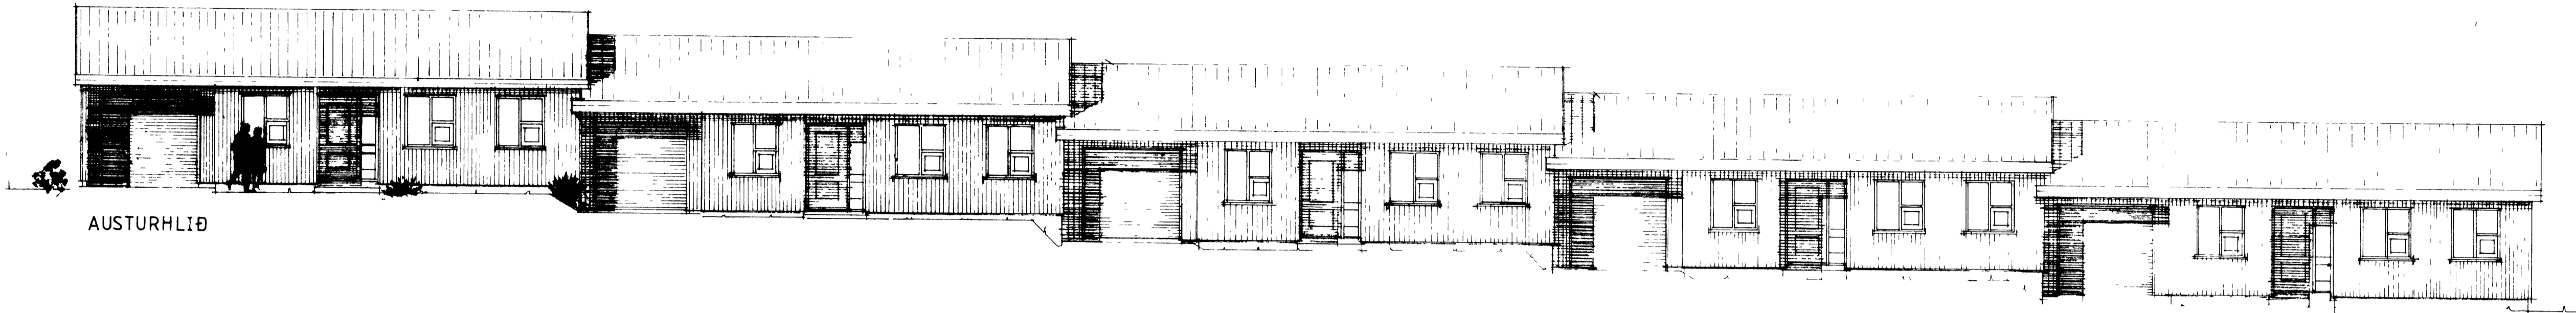


VESTURHLID
fær huld (Magnus)

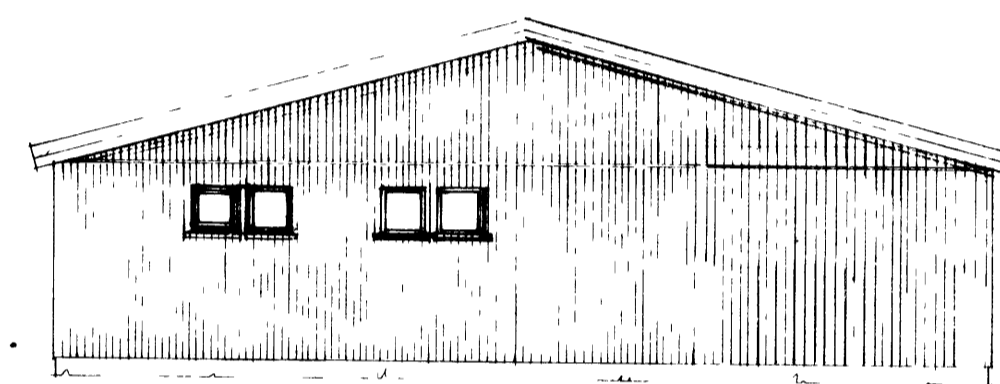

AUSTURHLID

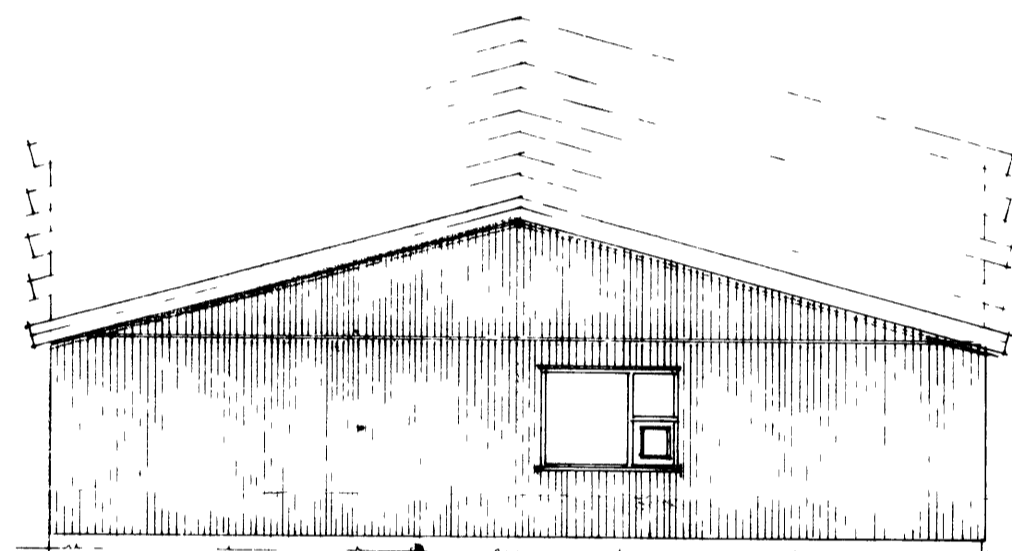


SUÐURHLID

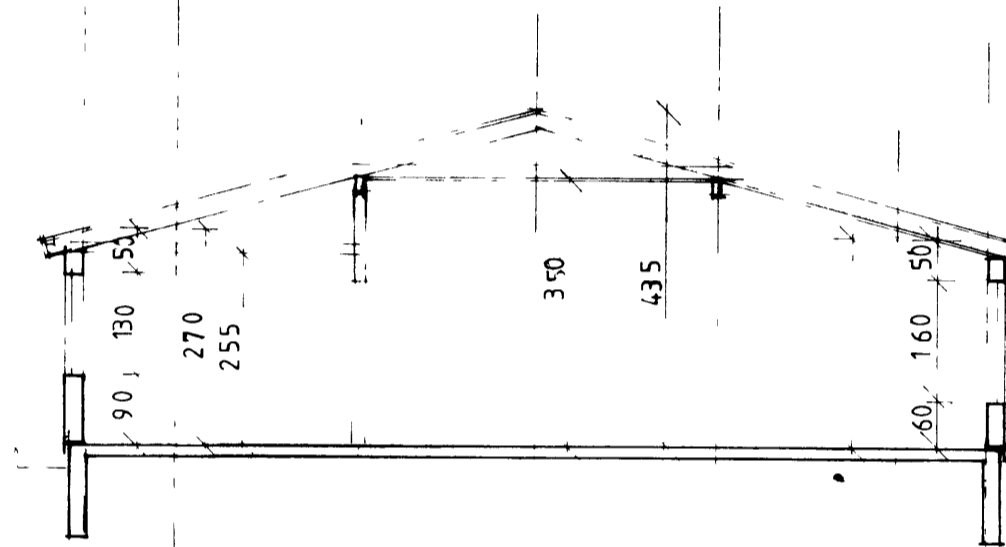


PVERSNIÐ 1:100

- SKYRINGAR
- UTVEGGIR EINGAR FRA TRÉSMÍÐJU ÞORÐAR
 - 2x6" GRIND 6" GLERULLAREINANGRUN
 - KLÆTT AÐ UTAN MEO STANDANDI 1" KLÆÐNINGU
 - KOLNUNARTALA 0,30 W/m² C
 - KOLNUNARTALA AÐ MEO TOLDUM GLUGGUM OG HURÐUM 0,8 W/m² C
 - ÞAK 2stk 9x30cm LIMTRESSULUM
 - 9x10cm LIMTRESSULUM
 - 2x6" SPERRUR c/c 60cm ANEGLDAR
 - FYRIR 8" GLERULLAR EÐASTEINULLAR EINANGRUN.
 - ÞAKIÐ SKAL KLÆÐAST MEO 1x6"
 - PAPPA OG ALKLÆÐNINGU
 - LOFT KLÆDD SPONAPLOTUM
 - KOLNUNARTALA 0,2 W/m² C
 - GÓLF 15cm JARNBENT STEINSTEYPA VÉLSLÍPUÐ
 - EINANGRÆÐ MEO PLASTI OG VIKRI
 - KOLNUNARTALA 0,3 W/m² C

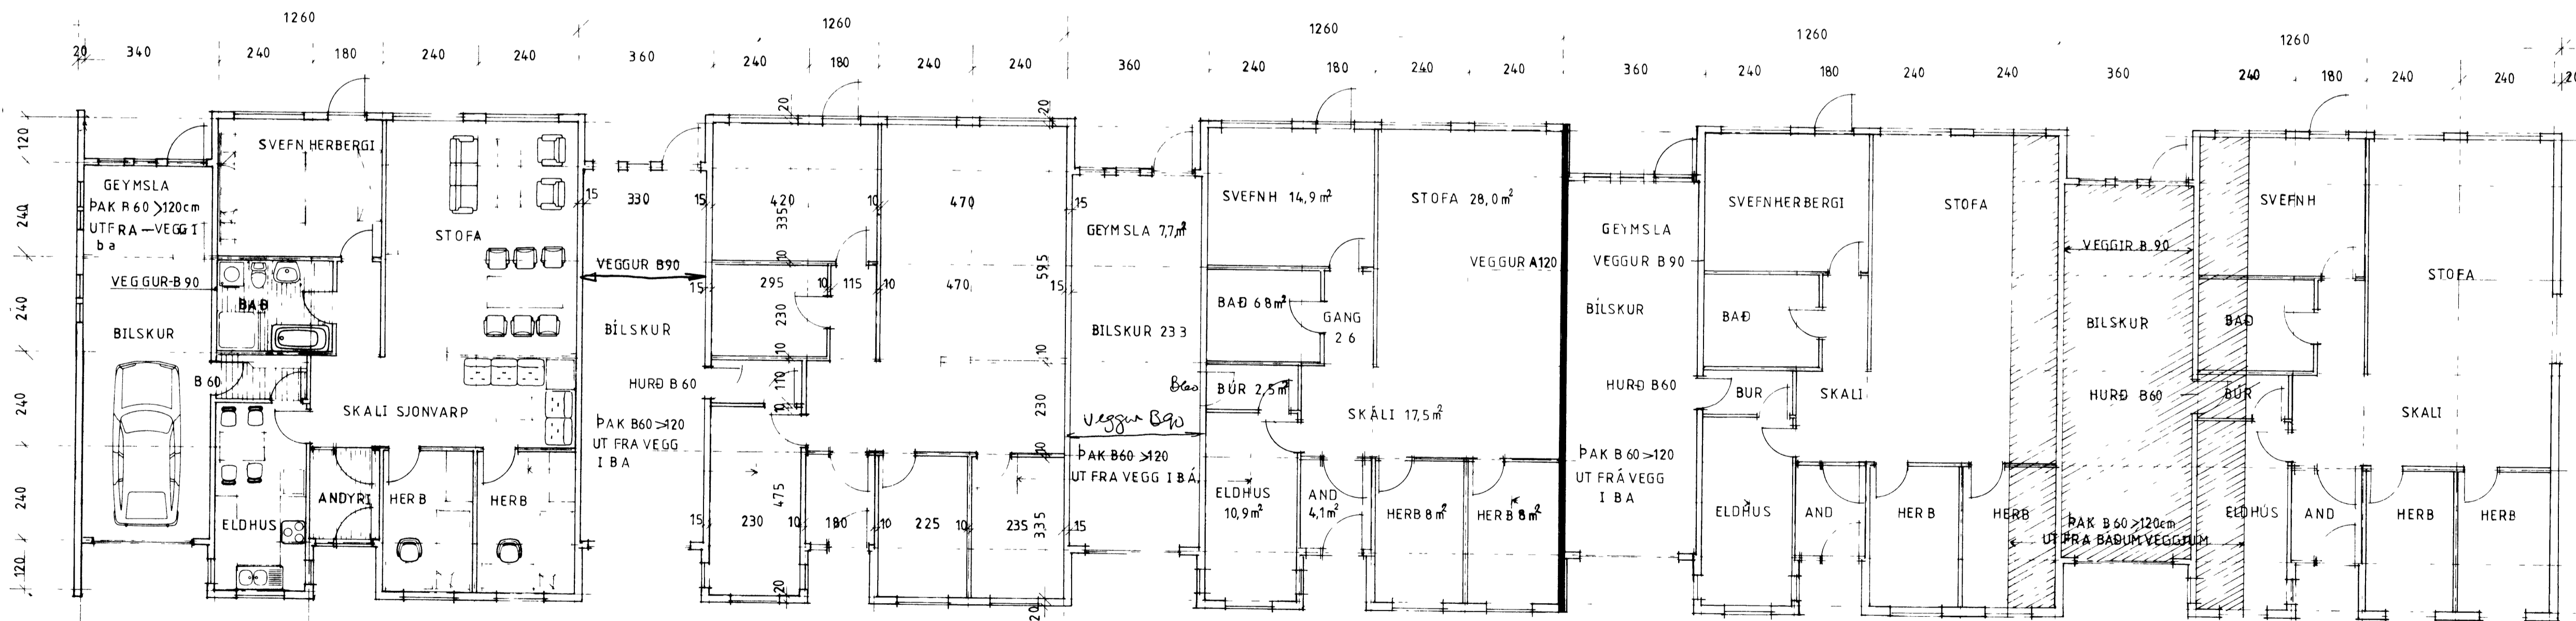

GRUNNMYND 1:100

NORÐUR

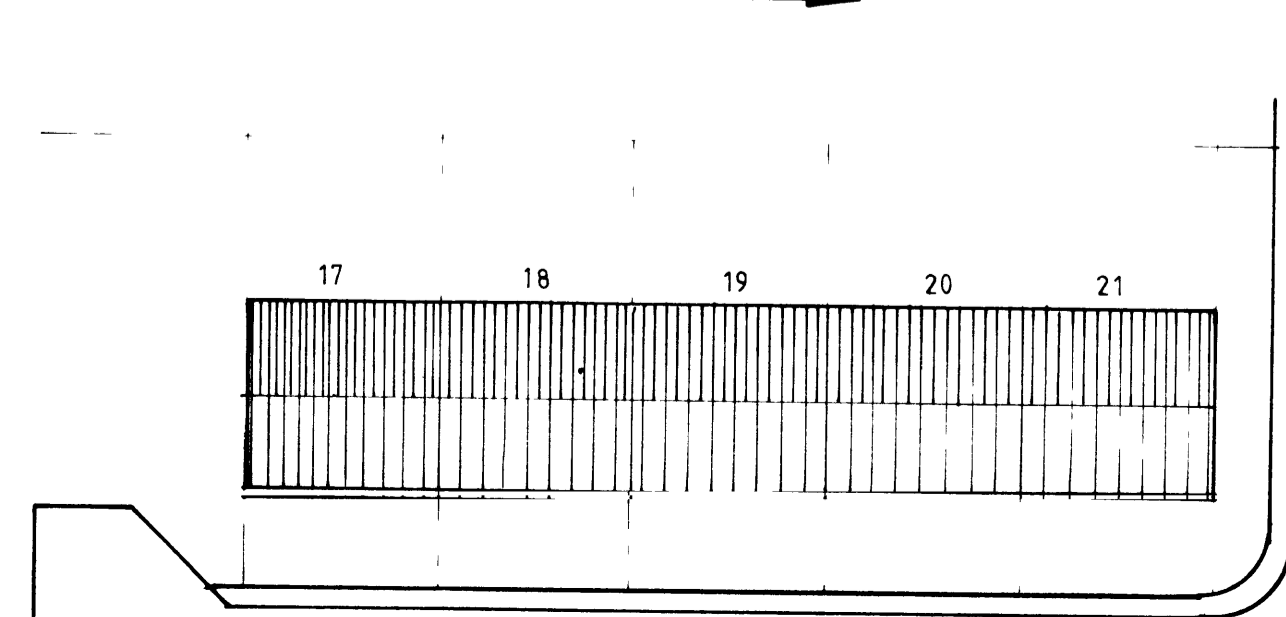

	NETTO	BRÚTTO
GRUNNFLOTUR Í BUÐAR	103 m ²	114 m ² x 5
GRUNNFLOTUR BÍLS OG GEYM	31 m ²	32 m ²
GRUNNFLOTUR LÍÐUÐ OG BÍLG	134 m ²	146 m ² 876 m ²
RUMMAL		512 m ³ 2560 m ³

SAMÞYKKT
ÖÐR BREF DAGS 1/11 1984

BRUNNVA LASTOFNUN RÍKISINS
S. Jónsson

F		VERK FOLDAHRAUN 17-21 Vestmannaeyjum
E		Radhus-Einingahús Þorðar
D		Grunnmynd-útlit - snið-afstöðumynd
C		
B		
A		
BR	DAGS	BREYTINGAR
		TEIKN NR-1 AF 8460
	PALL ZÓPHONIÁSSON	
	HANNAÐ P.Z	TEIKNAD P.Z
	BYGGINGA- & KNIÞRÁÐINGUR	
	KVA. 1100 01-1500	