



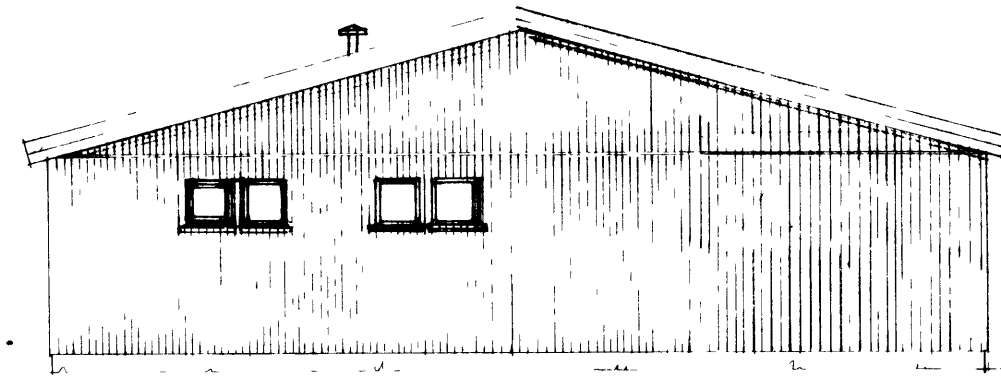


VESTURHLÍÐ

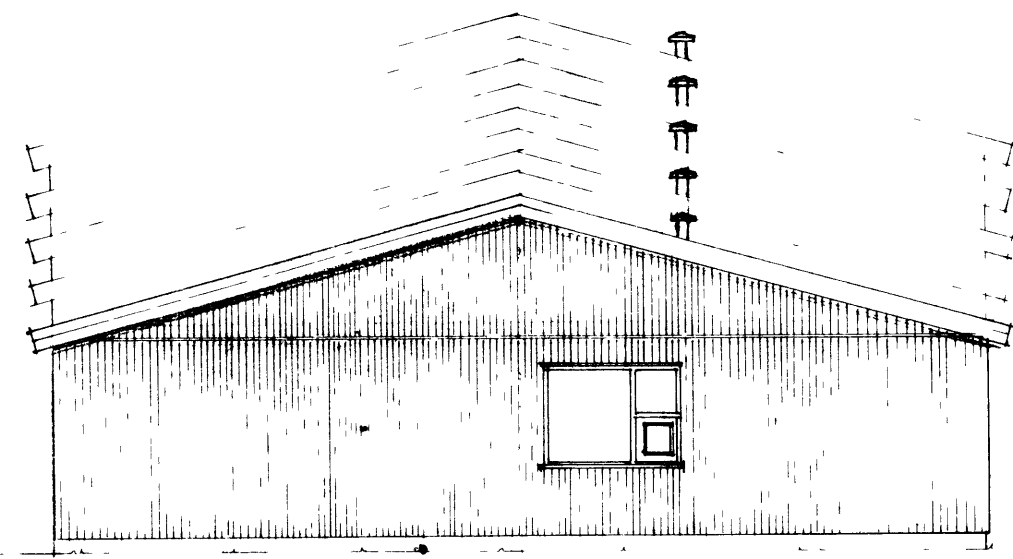

AUSTURHLÍÐ




SUÐURHLÍÐ

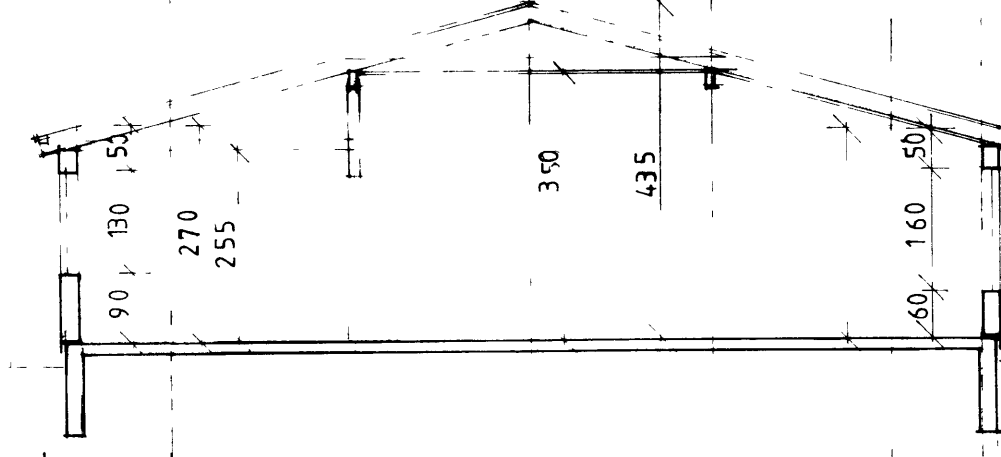

PVERSNÍÐ 1100


- SKYRINGAR
- UTVEGGIR Einingar fra trésmíðu Þórðar
2x6" GRIND 6" GLERULLAREINANGRUN
KLÆTT AÐ UTAN MEÐ STANDANDI 1" KLÆÐNINGU
KOLNUNARTALA AÐ MEÐTOLDUM 0,30 W/m² C
 - KOLNUNARTALA AÐ MEÐTOLDUM GLUGGUM
OG HURÐUM 0,8 W/m² C
 - ÞAK 2stk 9x30cm LIMTRESSBITAR
9x10cm LIMTRESSÚLUM
2x6" SPERRUR c/c 60cm ANEGLDAR
FYRIR 8" GLERULLAR EÐASTEINULLAR EINANGRUN.
ÞAKIÐ SKAL KLÆÐAST MEÐ 1x6"
PAPPA OG ALKLÆÐNINGU
LOFT KLÆDD SPONAPLOTUM
KOLNUNARTALA 0,2 W/m² C
 - GÓLF 15cm JARNBENT STEINSTEYPA VÉLSLÍPUB
EINANGRAÐ MEÐ PLASTI OG VIKRI
KOLNUNARTALA 0,3 W/m² C
 - BÍLSKUR VEGGIR OG LOFT,
KLÆÐNING I BÍLSKUR SKAL VERA BRUNAHELDAR
SPONAPLOTUR EÐA GIFSPLOTUR I FLOKKI 1

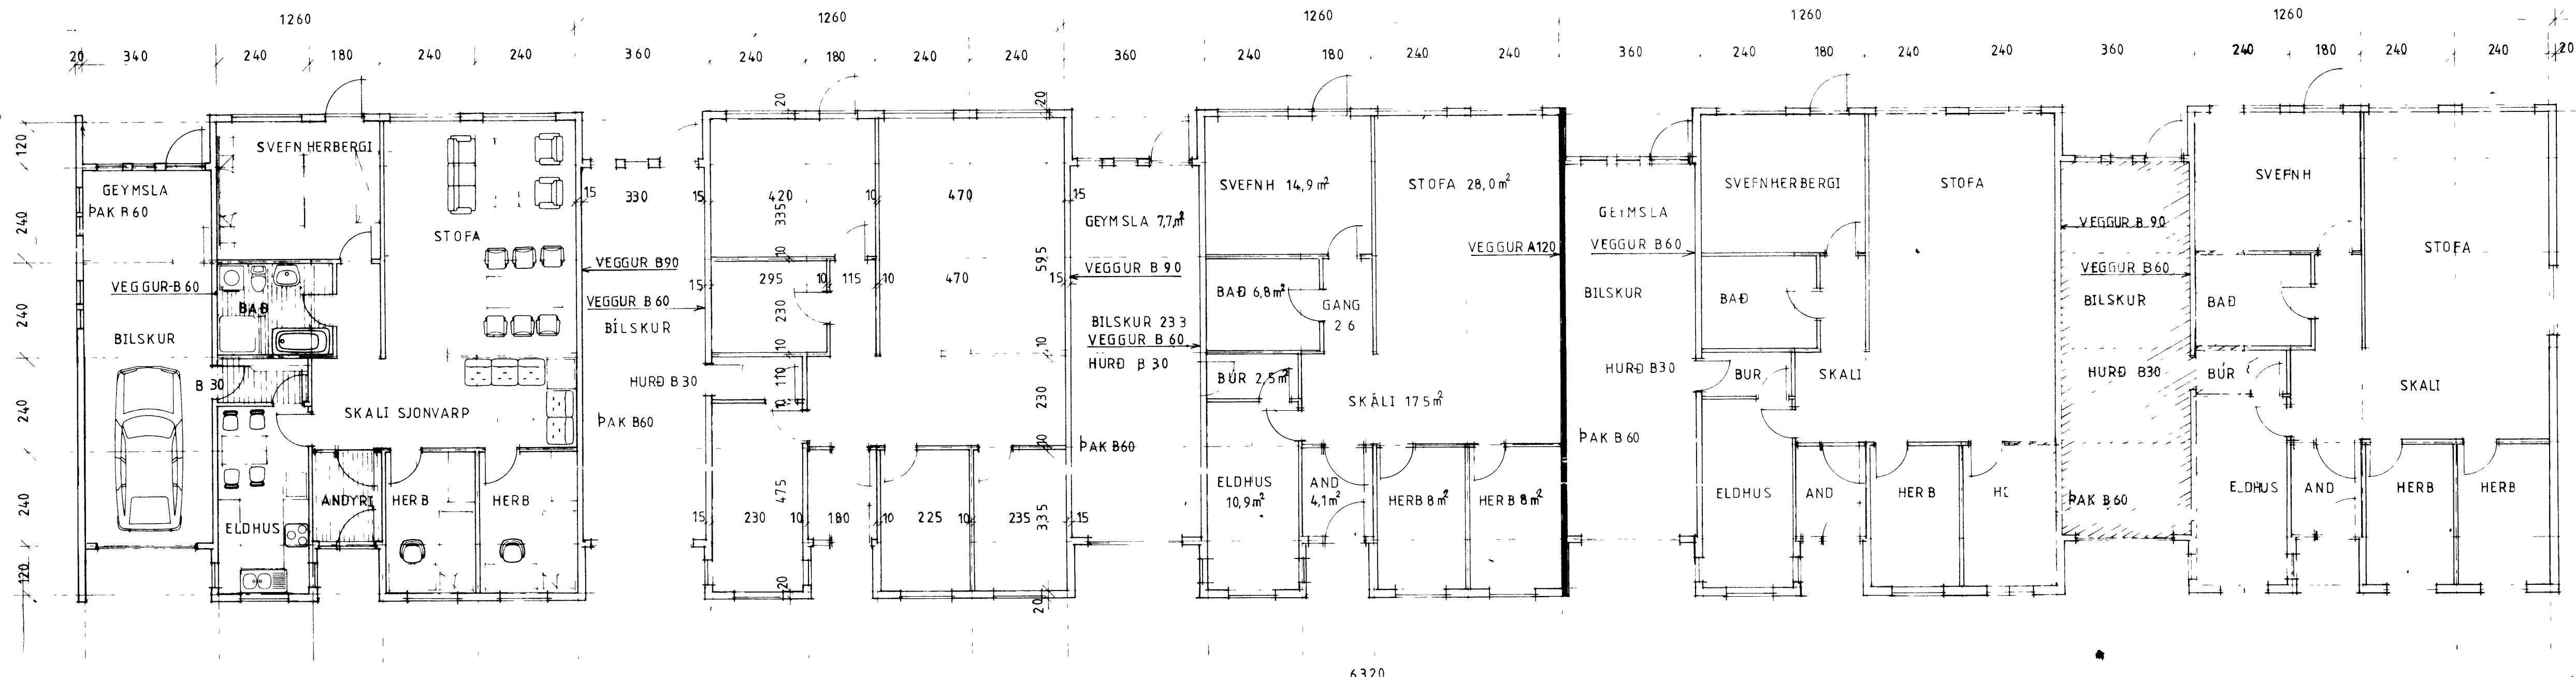

GRUNNMYND 1100

NORÐUR

	NETTO	BRÚTTO
GRUNNFLOTUR ÍBÚÐAR	103 m ²	114 m ² x 5
GRUNNFLOTUR BÍLS OG GEYM	31 m ²	32 m ²
GRUNNFLOTUR 1BÚÐ OG BÍLG	134 m ²	146 m ²
RUMMAL		876 m ²
		512 m ³ 2560 m ³

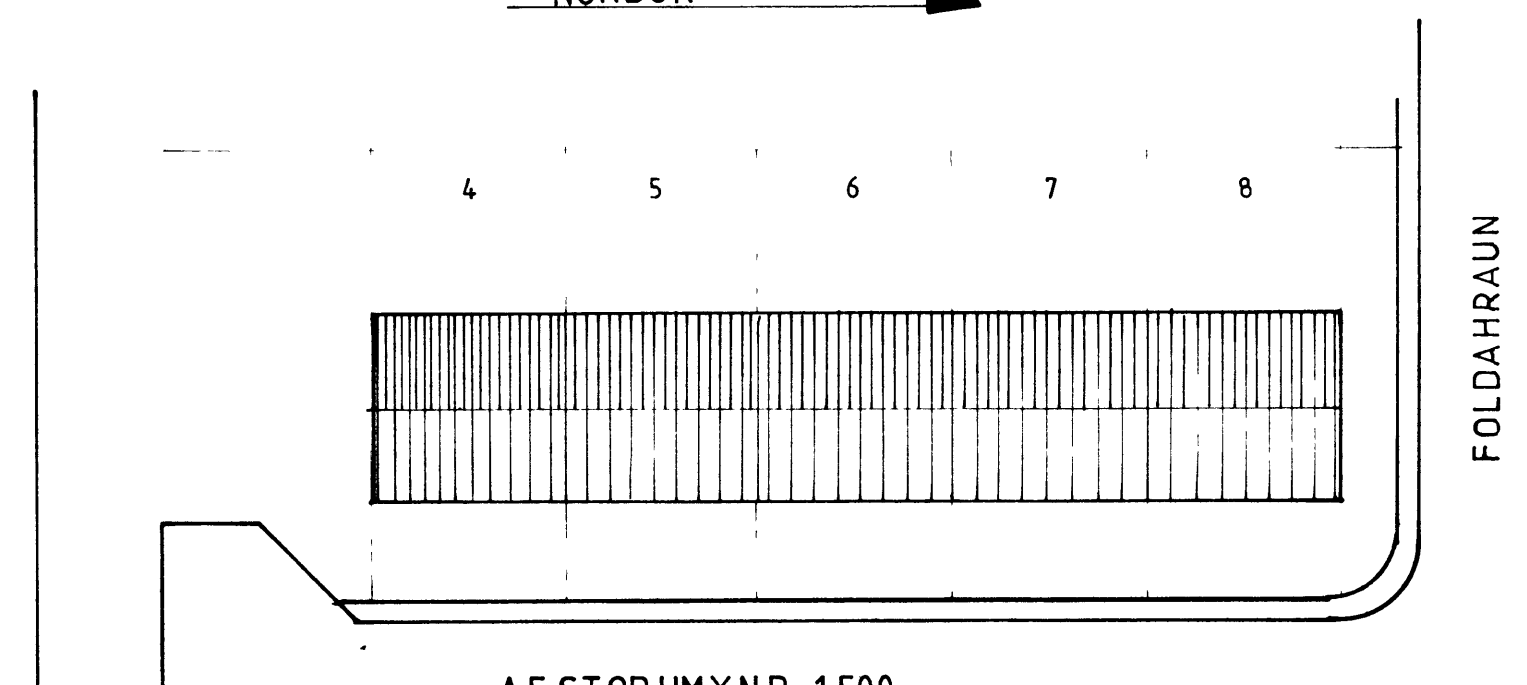

AF STÖÐUMYND 1500

F		VERK FOLDAHRAUN 4-8 Vestmannaeyjum
E		Radhus-Einingahús Þórðar
D		Grunnmynd - útlit - snið - afstöðumynd
C		
B		
A	MARS 85	BRUNATÆKNILEGT
BR	DAGS	BREYTINGAR
		TEIKN NR-1A AF 8460
		HANNAÐ P Z TEIKNÐ P Z
		BYGGINGATÆKNIFRÆÐINGUR
		KIRKJUVÉGI 23 98-2711
		900 VESTMANNAEYJUM
		DAGS SERT 1984