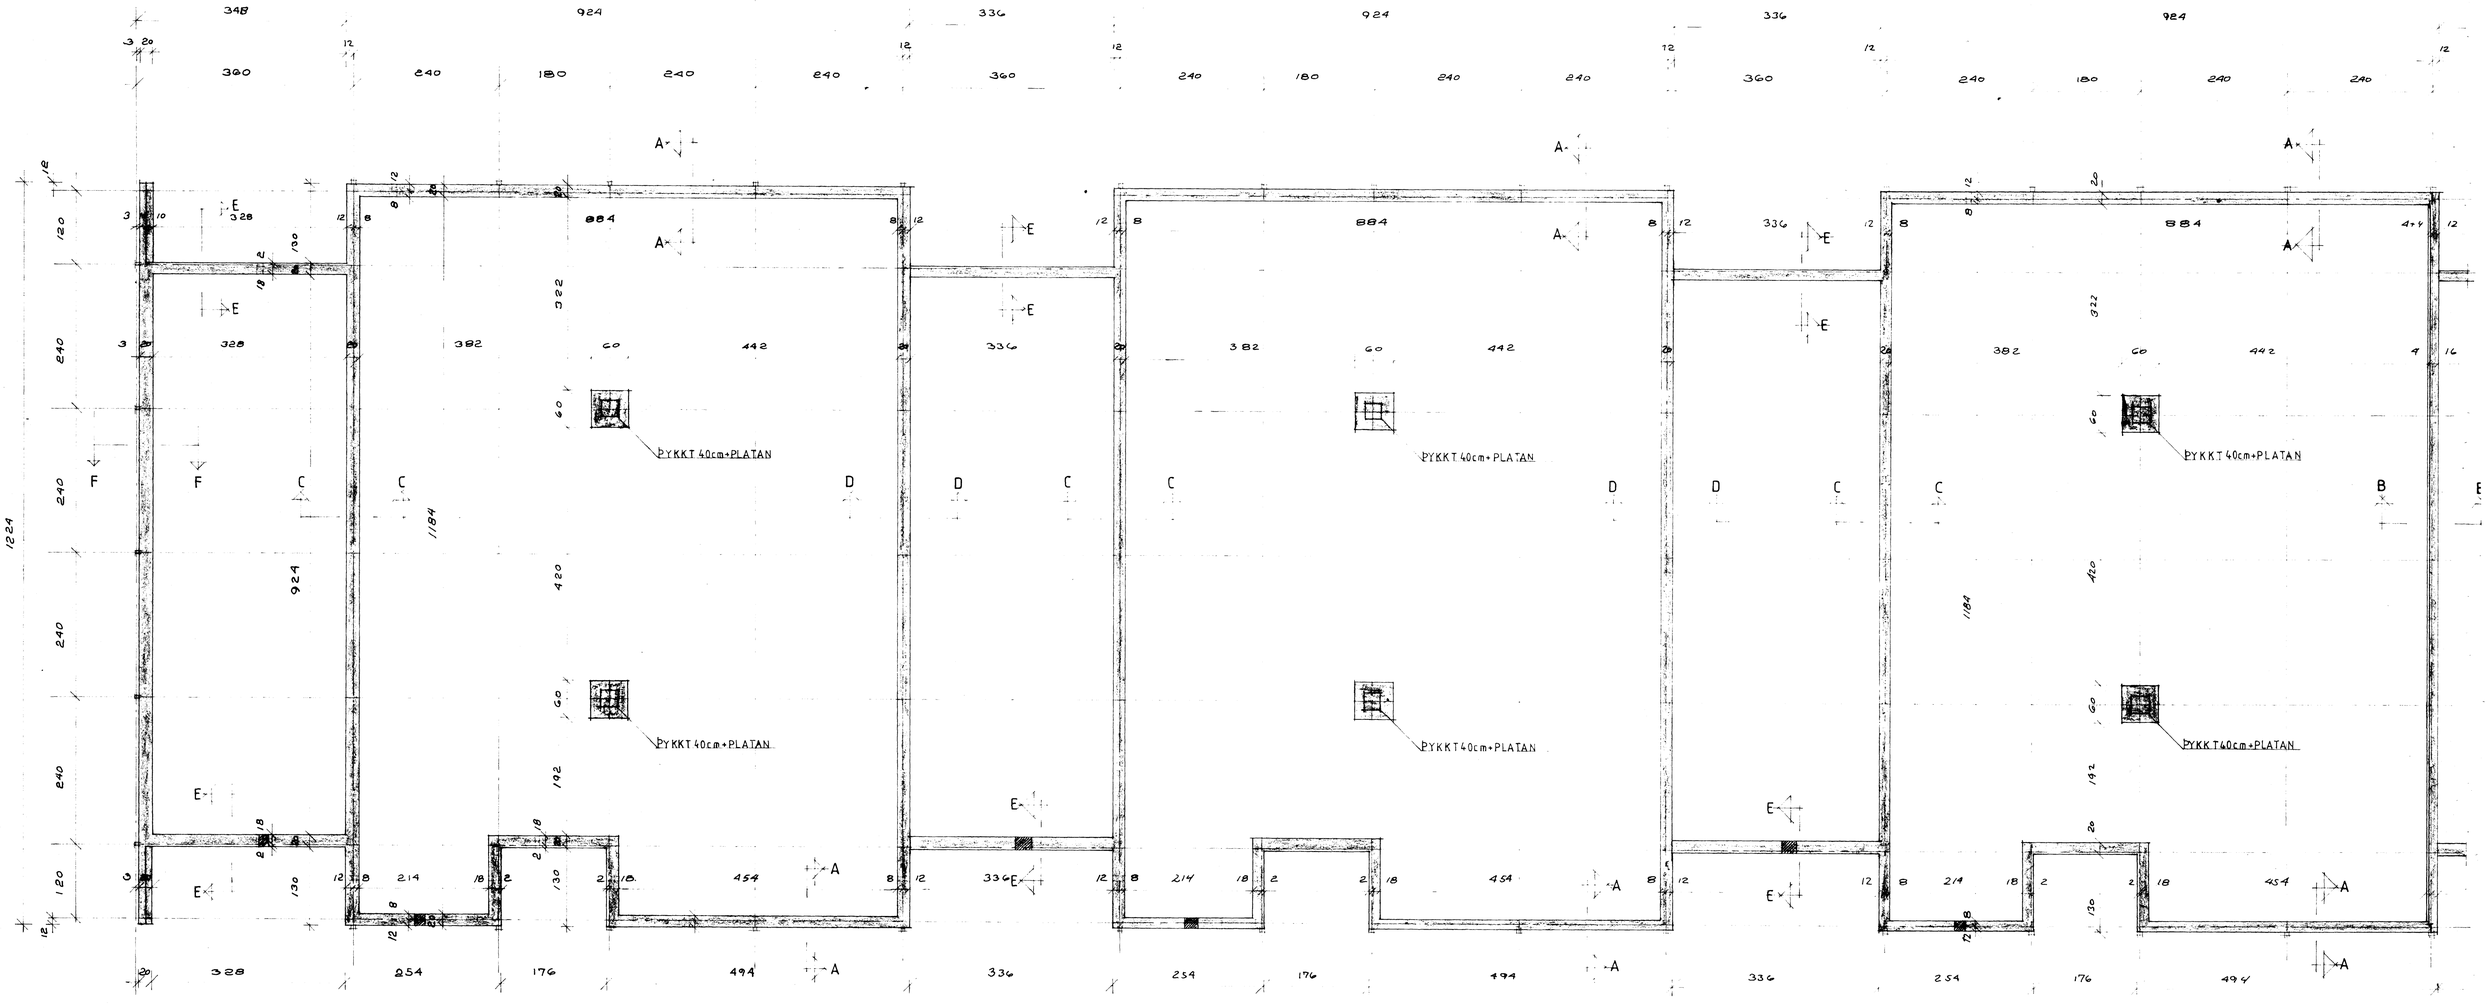

GRUNNMYND 1:50

SNIÐ: SJÁ TEIKNINGU nr 10

F			VERK FOLDAHRAUN 4 - 8 Vestmannaeyjum Raðhús einingahús ÞÓRÐAR Grunnmynd undirstöður
E			
D			
C			
B			
A			
BR	DAGS	BREYTING	TEIKN NR 11 AF 8460
PÁLL ZÓPHONÍASSON BYGGINGATÆKNIFRÆÐINGUR			HANNAÐ PZ TEIKNAÐ R G / L G