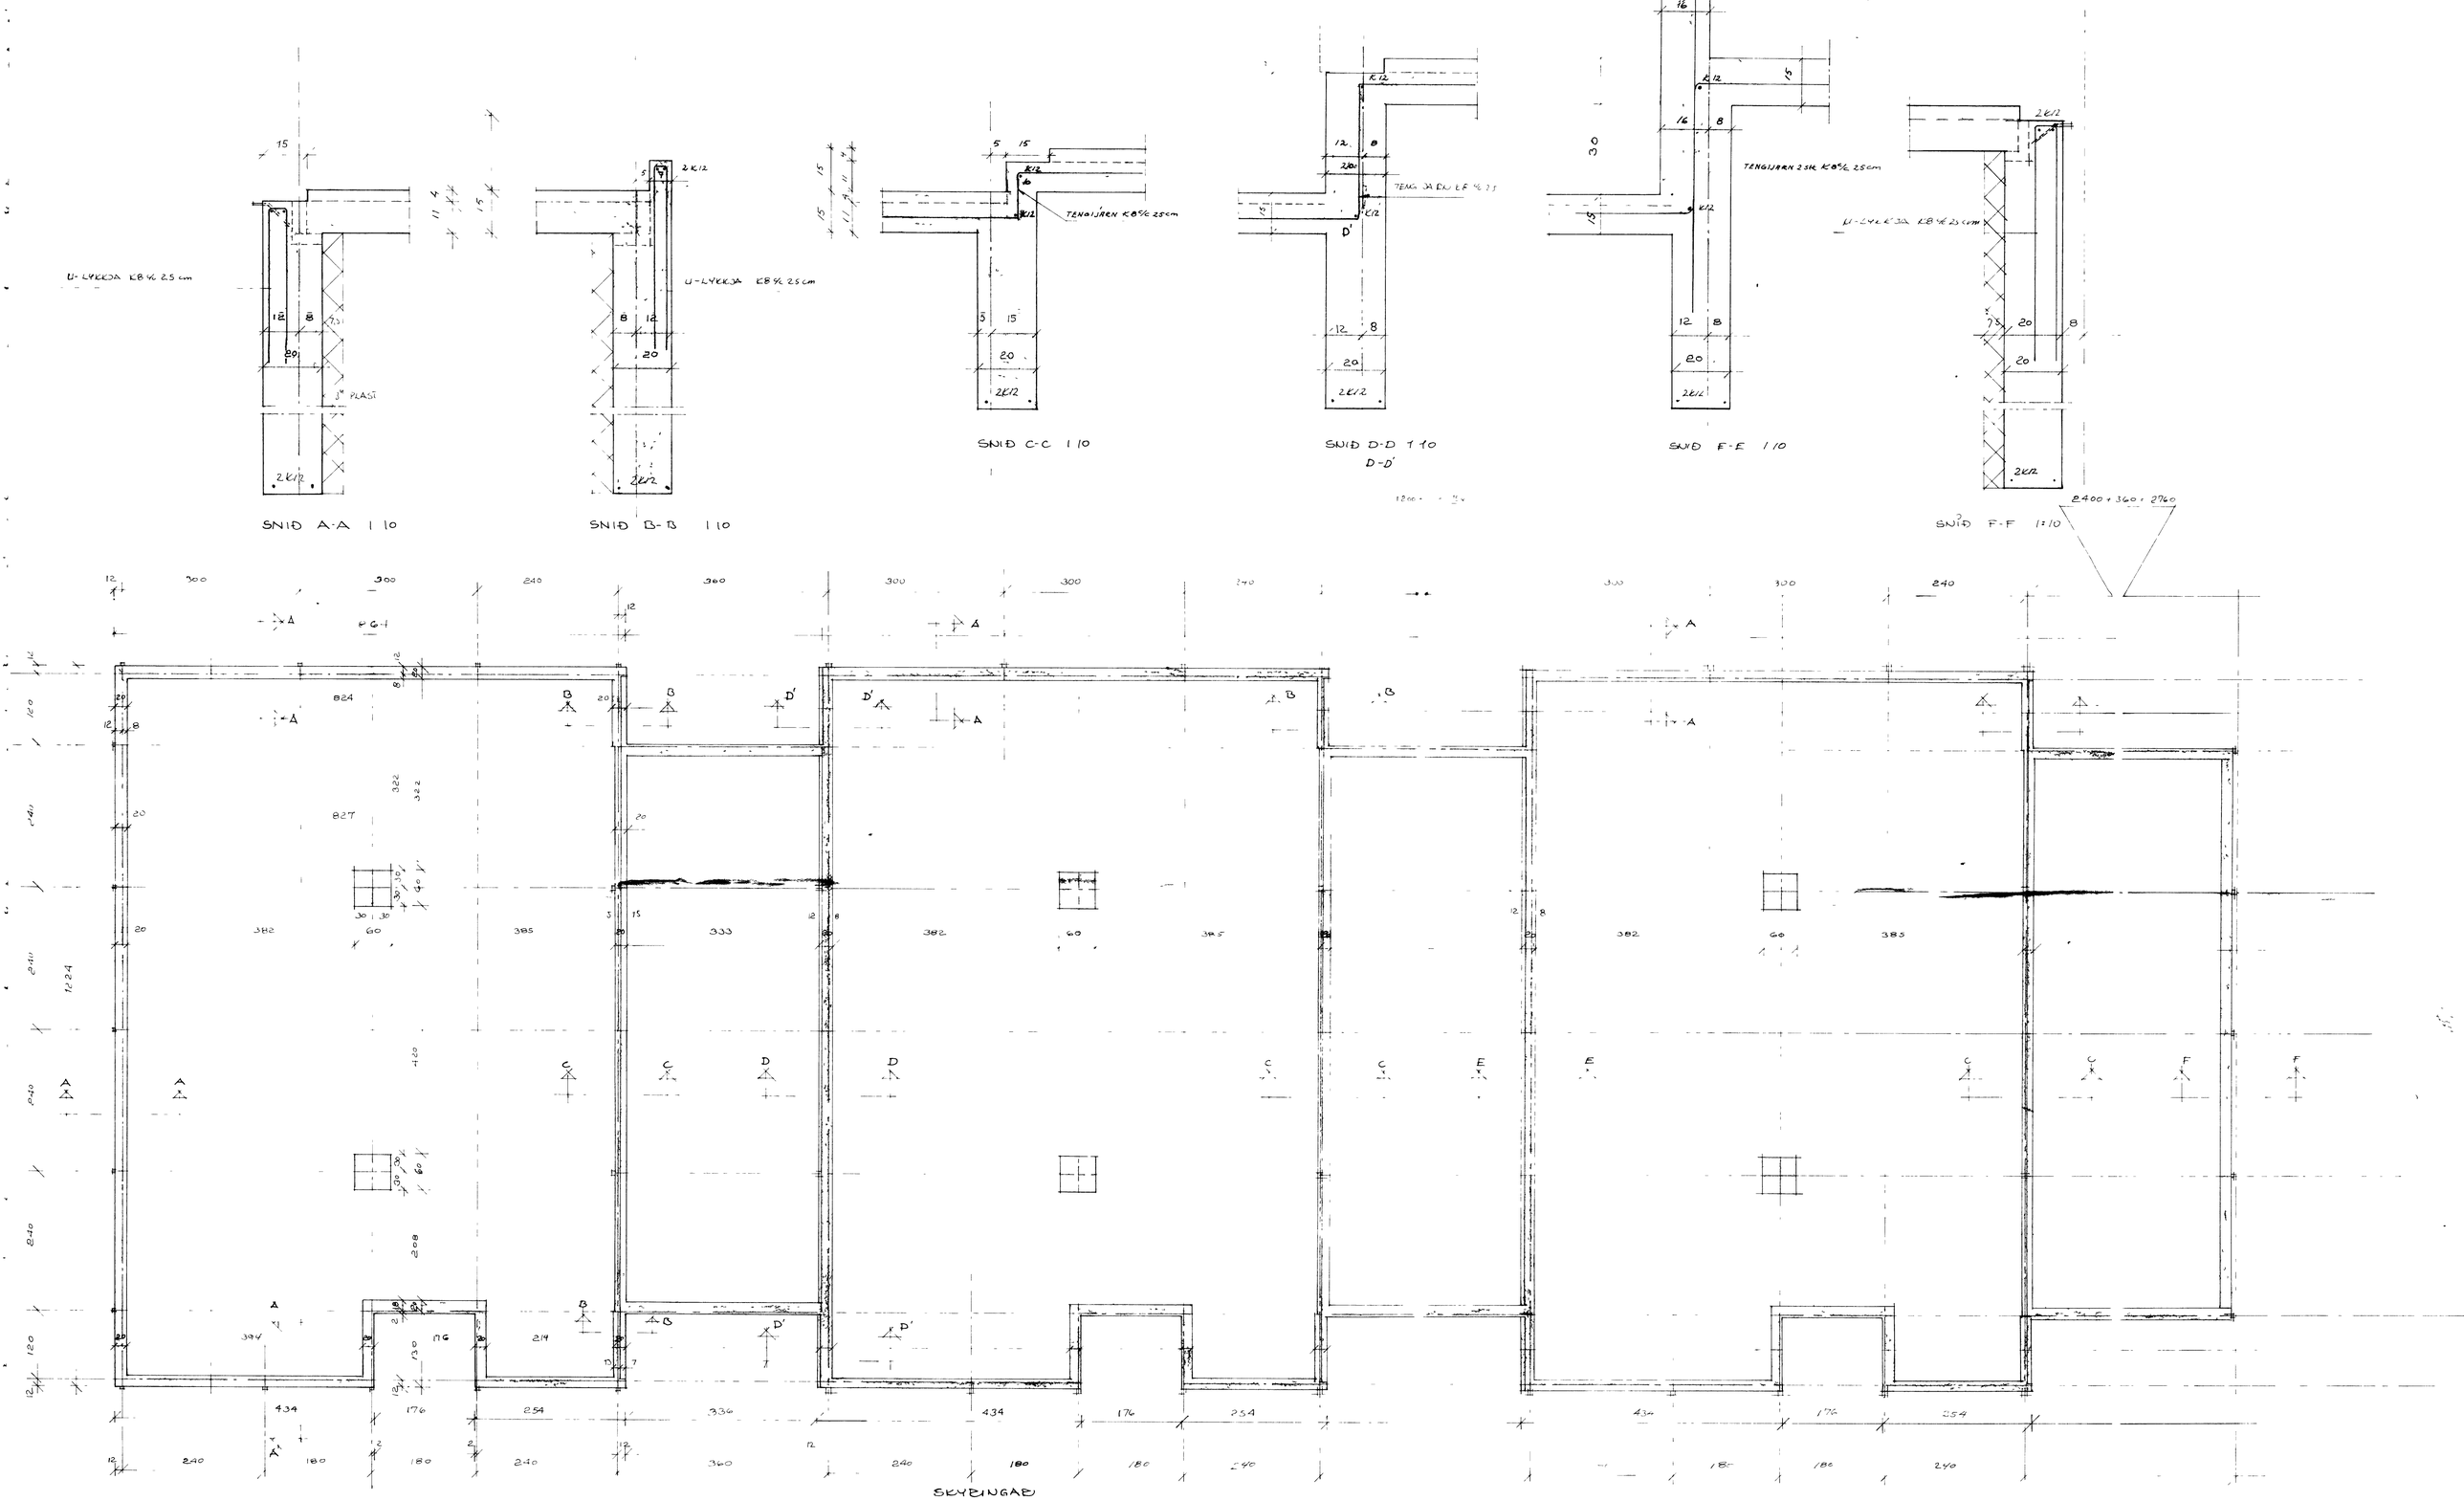

SKYRINGAR
STEYPUGÆÐI S200, STÁLGÆÐI KS 40 HERKT C
SJÁ NÁNAR ÁKVÆÐI IST 70
JARNAGRIND I PLOTU A JORDU K8%/25cm

F			VERK FOLDAHRAUN 24-29 VESTMANNAEYJUM
E			Grunnmynd undirstöður hlutateikning
D			
C			
B			
A	20.06.84	Snið B-B, C-C, D-D, E-E	TEIKN. NR. 11 AF 8484
BR	DAGS	BREYTING	
PÁLL ZÓPHONÍASSON BYGGINGAT/EKNIFRÆÐINGUR KIRKJUVEGI 23 - ☎ 98-2711 900 VESTMANNAEYJUM			HANNAÐ PZ TEIKNAÐ
			KVARÐI 1:50
			DAGS. Júní 1984