


FOLDAHRAUN 24 VESTMANNÁEYJUM

SAMT. H. VESTMANNÁEYJUM
 15-8-80
 Valinn frakinn

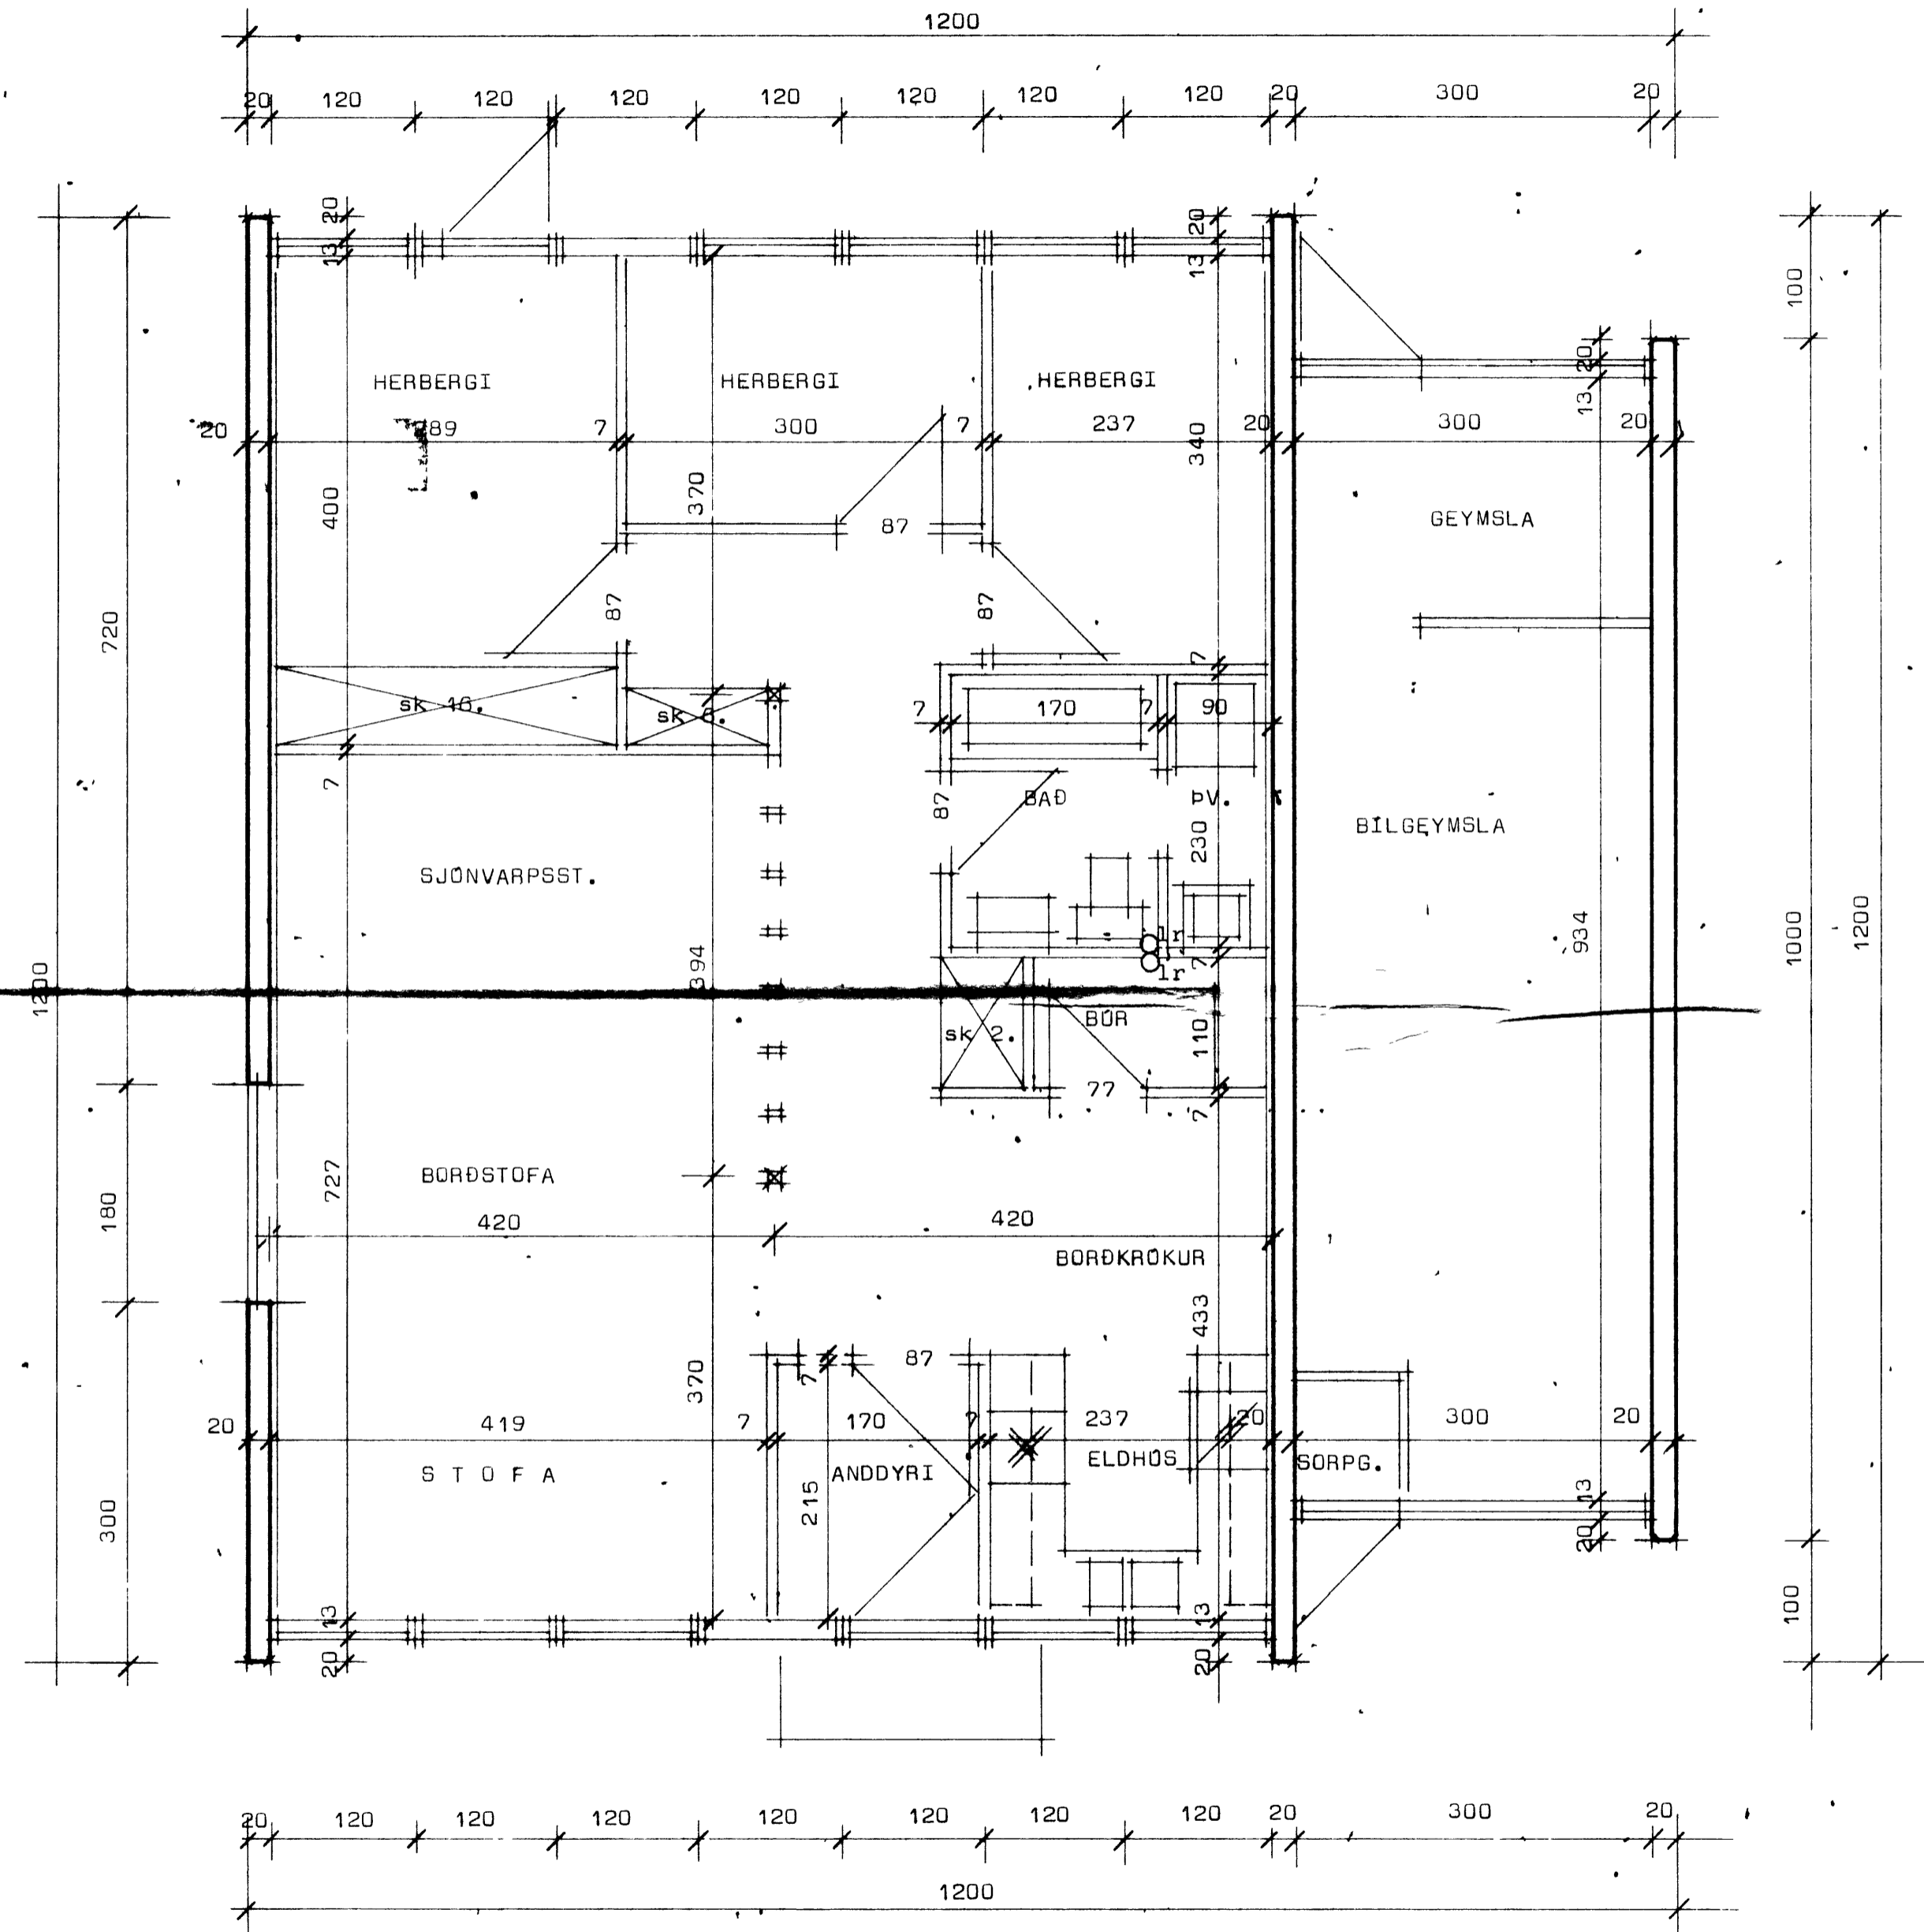

STADALHÚS SÍÐUMÚLA 31 SÍMI 83141

VERKEFNI	DAGS.	VERK NR R 20
Grunnmynd	MKV. 1.50	
Foldahraun 24, Vestmannaeyjum	BR.	
	BLAD NR	

Staðal P. Kristjánsson *Staðal P. Kristjánsson*