


15-8-80





NAÐMYKKA | BYGGINGAFLUTRÖUN

*Juller Brogum*

Foldahraun 24-29, Vestmannaeyjum.

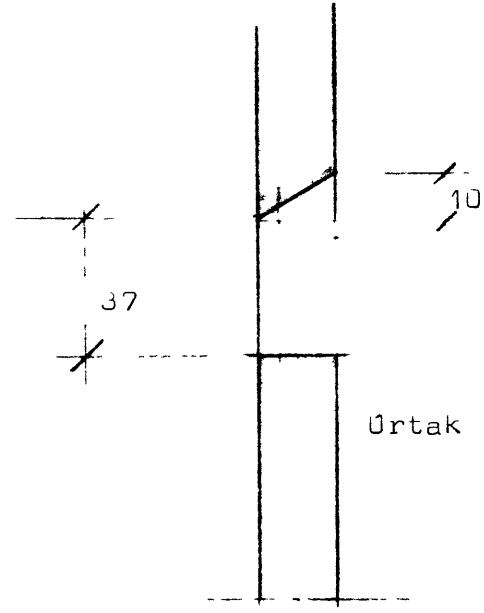

Úrtak fyrir bita. 1.20.

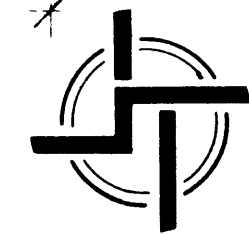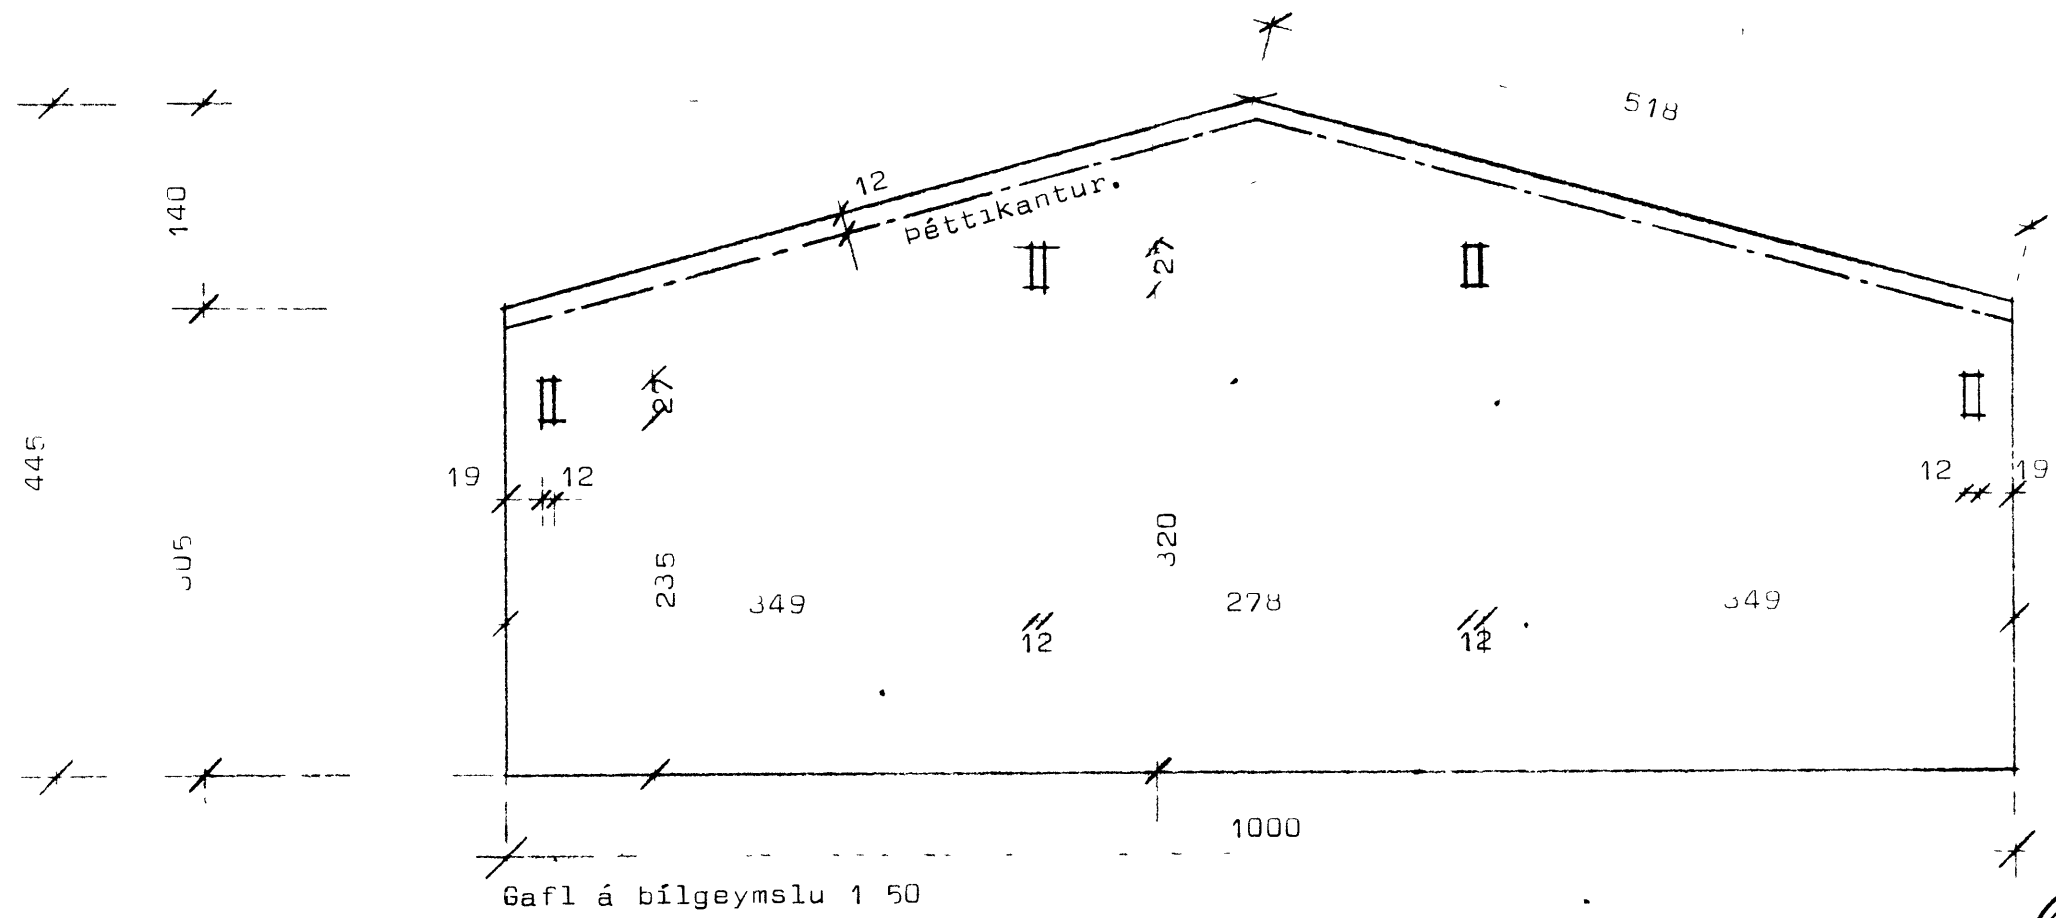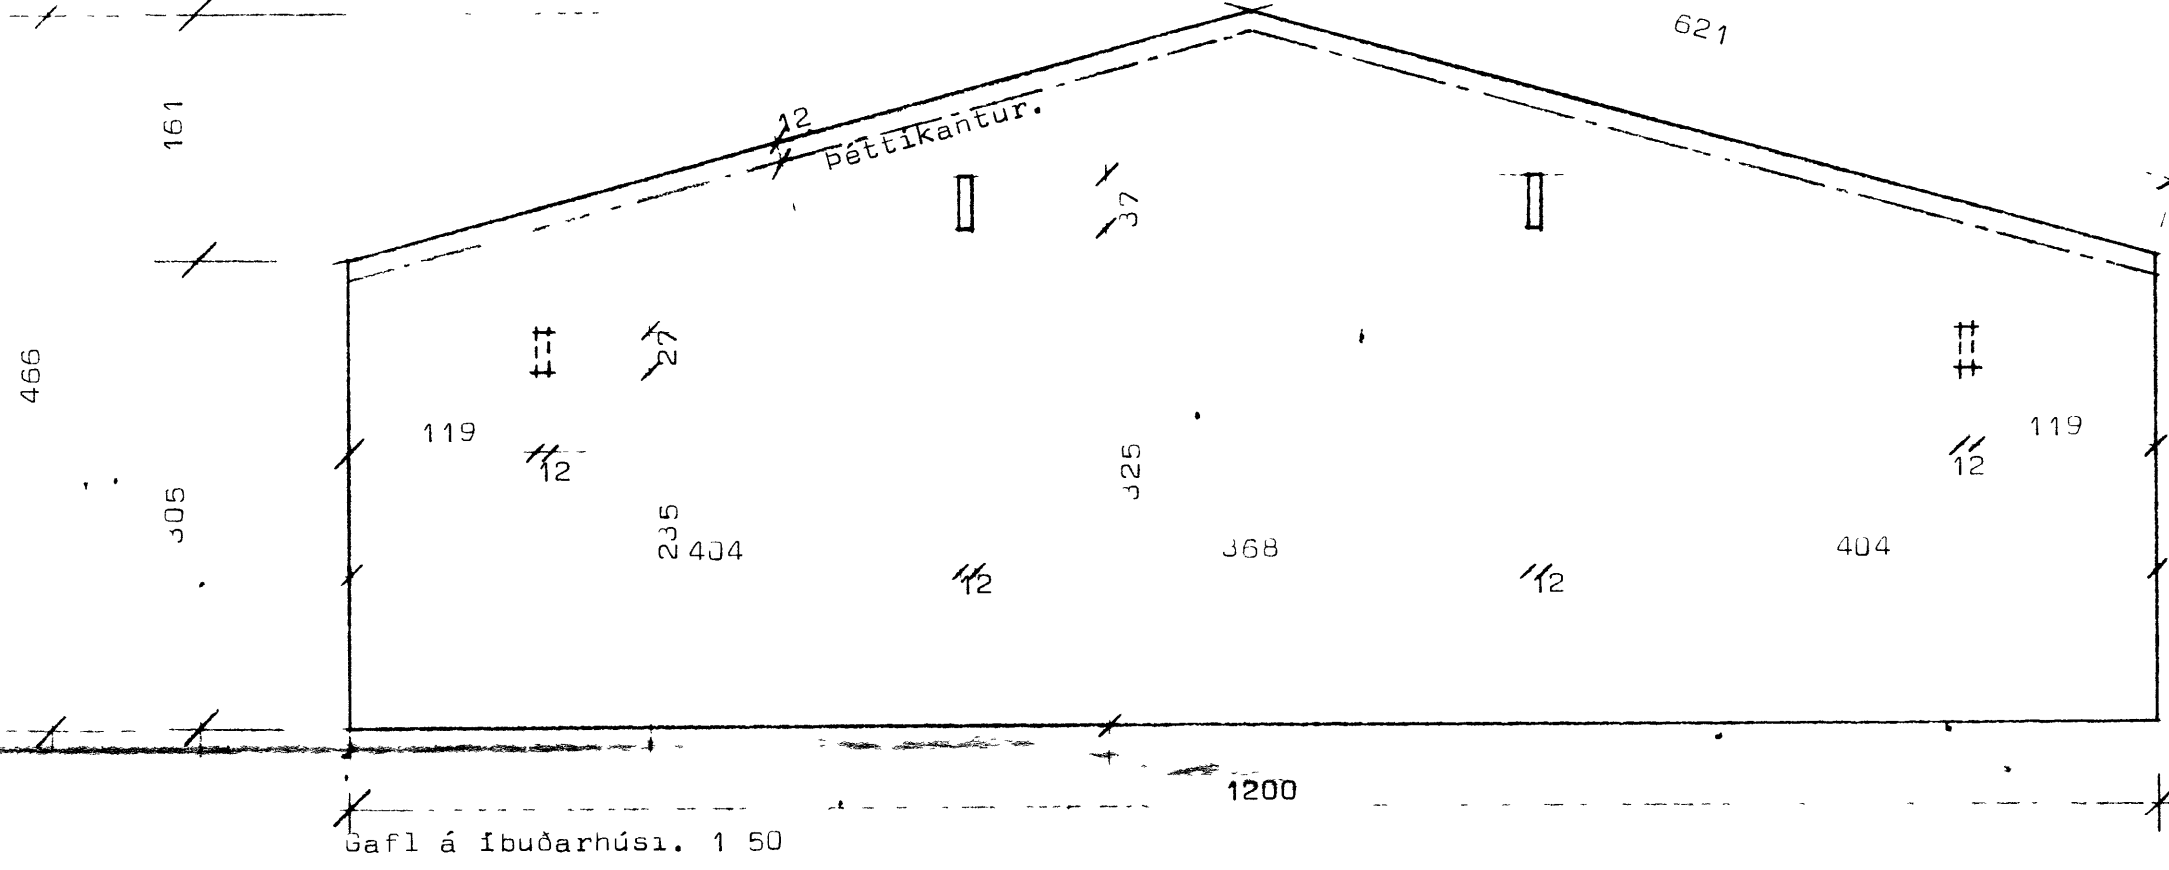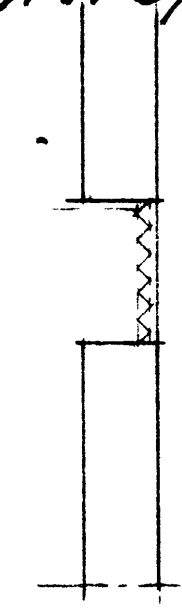

**STAÐALHÚS** TÍÐS

TEIKNISTOFA SÍÐUMÚLA 3I SÍMI 8314I

|                                   |         |           |         |
|-----------------------------------|---------|-----------|---------|
| VERKEFNI                          | DAGS.   | 1980      | VERK NR |
| Staðsetning á úrtokum fyrir bita. | MKV.    | 1 20 1.50 |         |
| Foldahraun 24-29, Vestmannaeyjum. | BR.     |           |         |
|                                   | BLAD NR | 2, J4     | R 20    |

*Sigurður Guðmundsson* *Sigurður P. Kristjánsson*  
 SIGURÐUR GUÐMUNDSSON SIGURÐUR P. KRISTJÁNSSON FTFI