




6 stk (24-29)

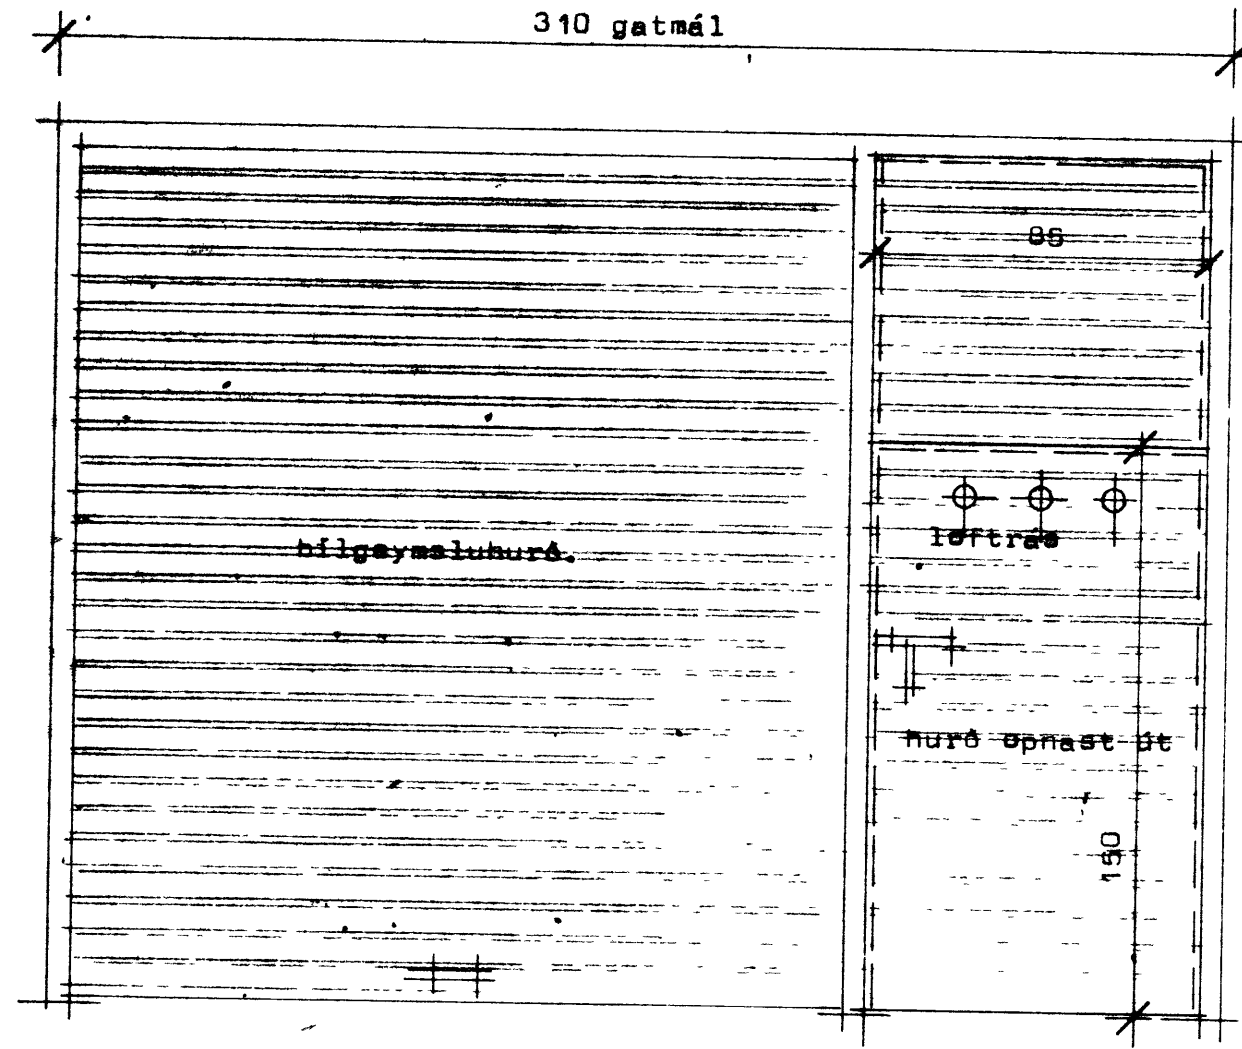

5 stk (30-34)

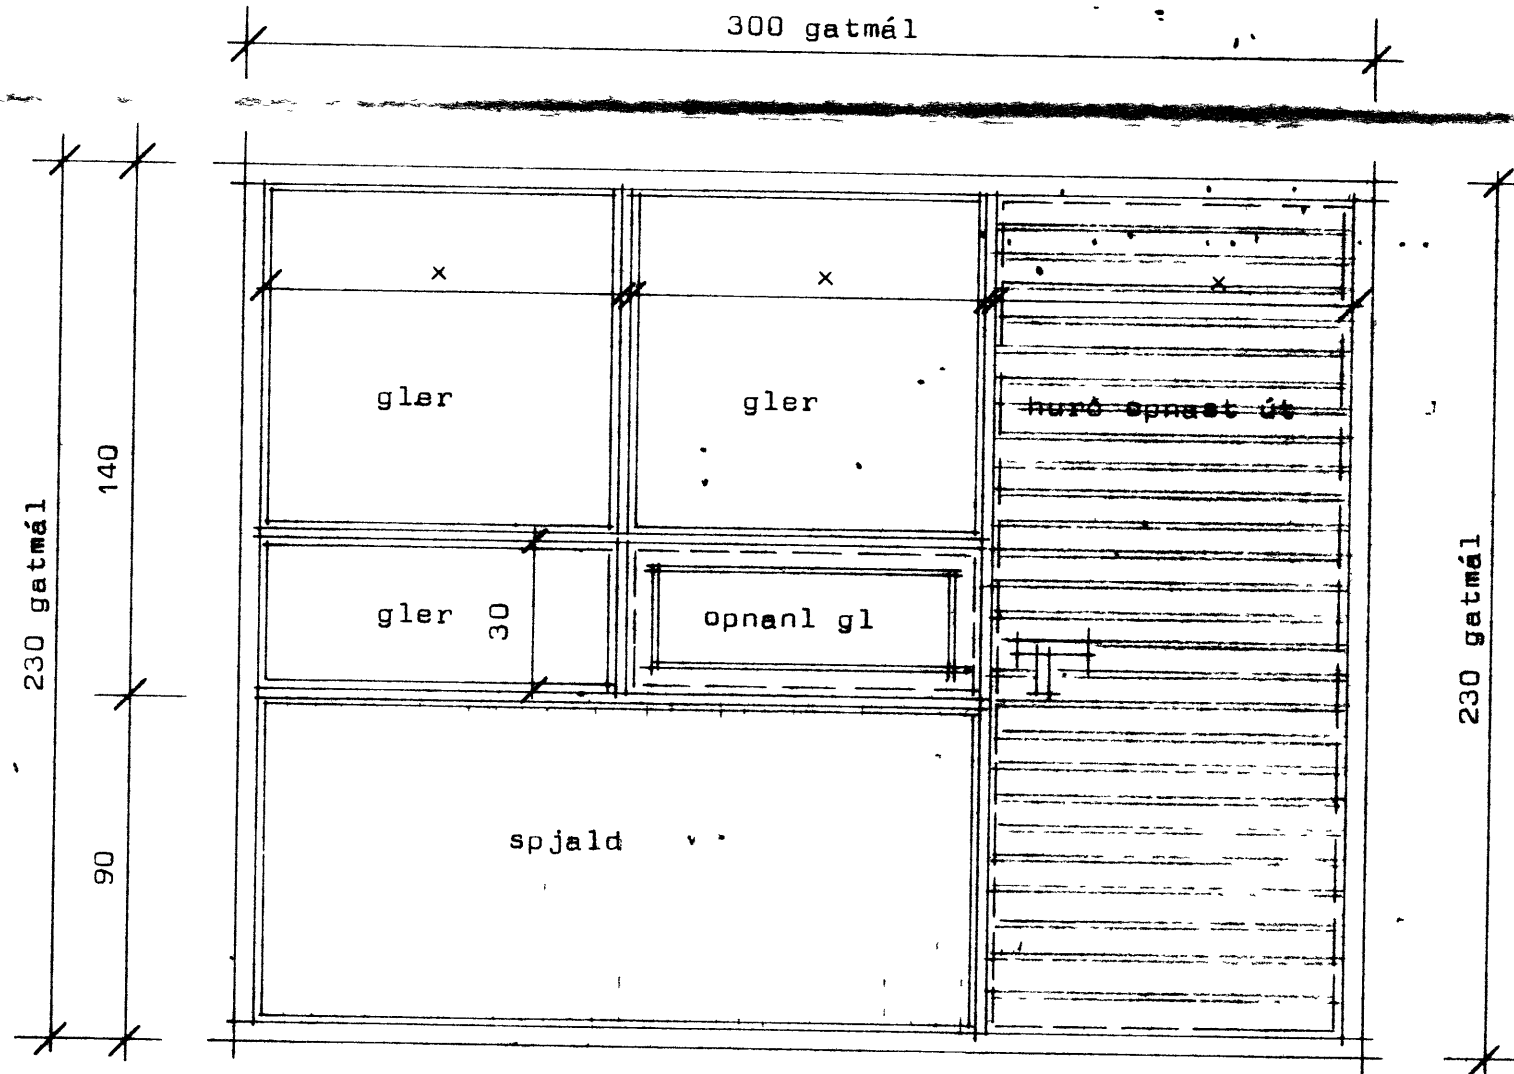


6 stk (24-29)

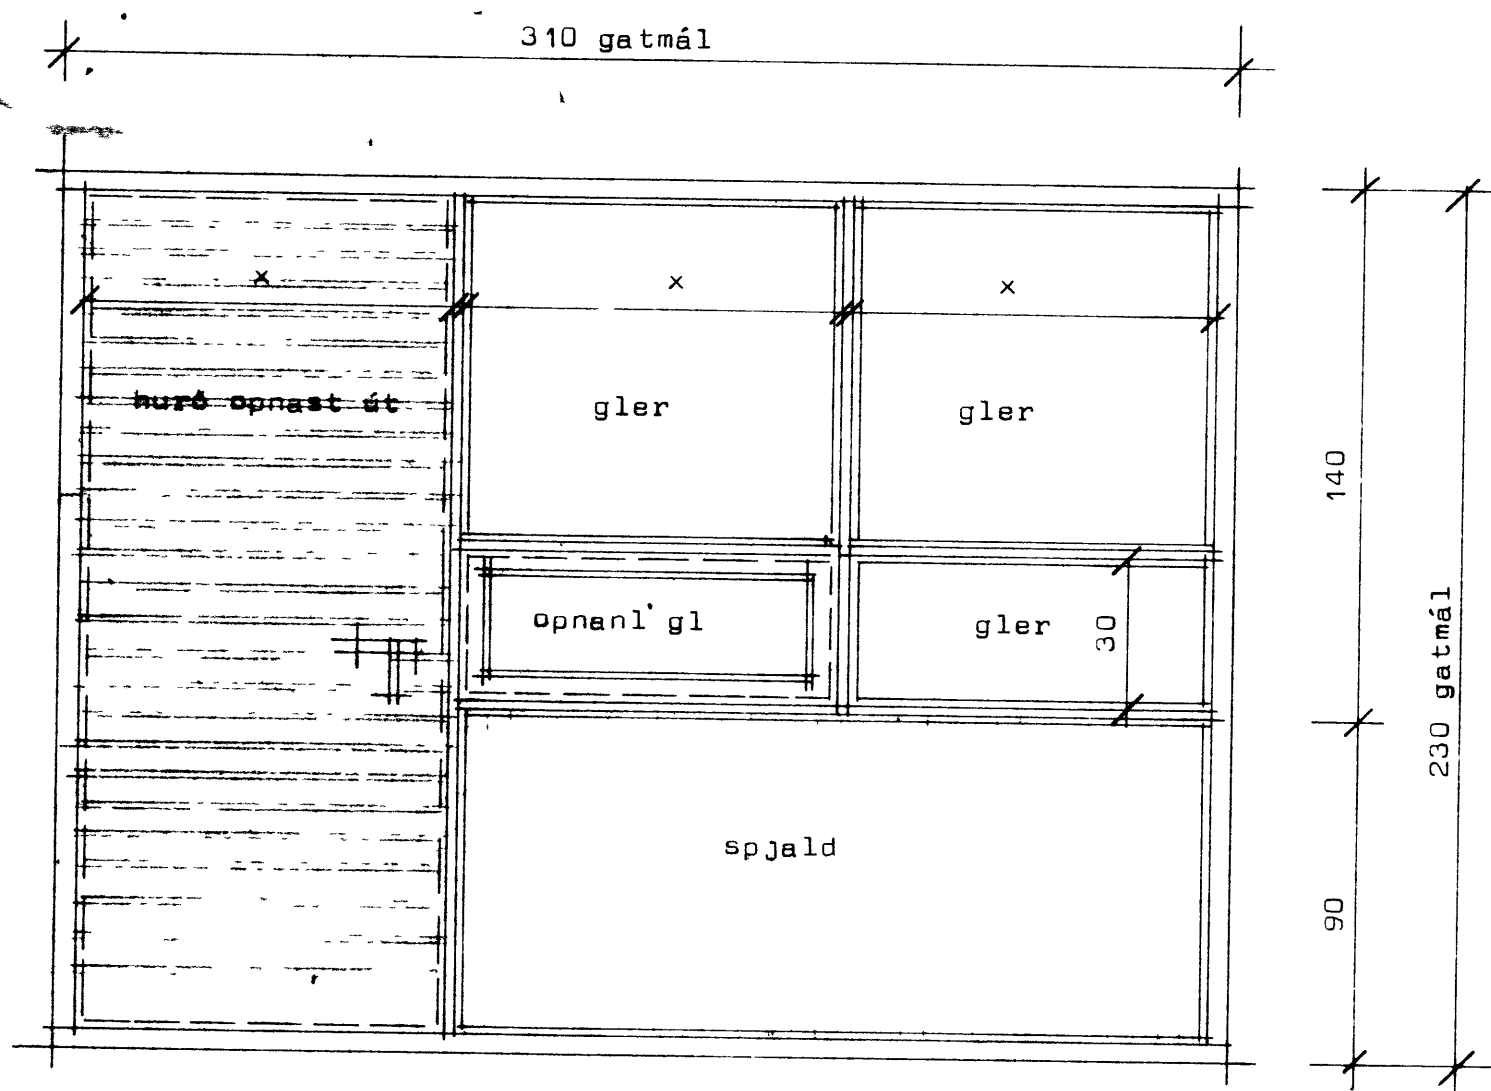

5 stk (30-34)

Ath Heildarmál af hurðum sem settar eru í á eftir takist á staðnum.

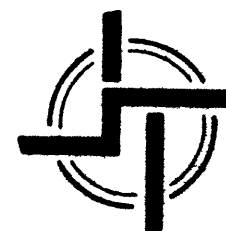

STADALHÚS SÍ

TEIKNISTOFA SÍSUMÚLA 31 SÍMI 83141

VERKEFNI	DAGS. sept 80	VERK NR
Hurðir og gluggar	SKV. 1.20	
Foldahraun 24-34 Vestmannaeyjum.	SR.	
	BLAD NR	