
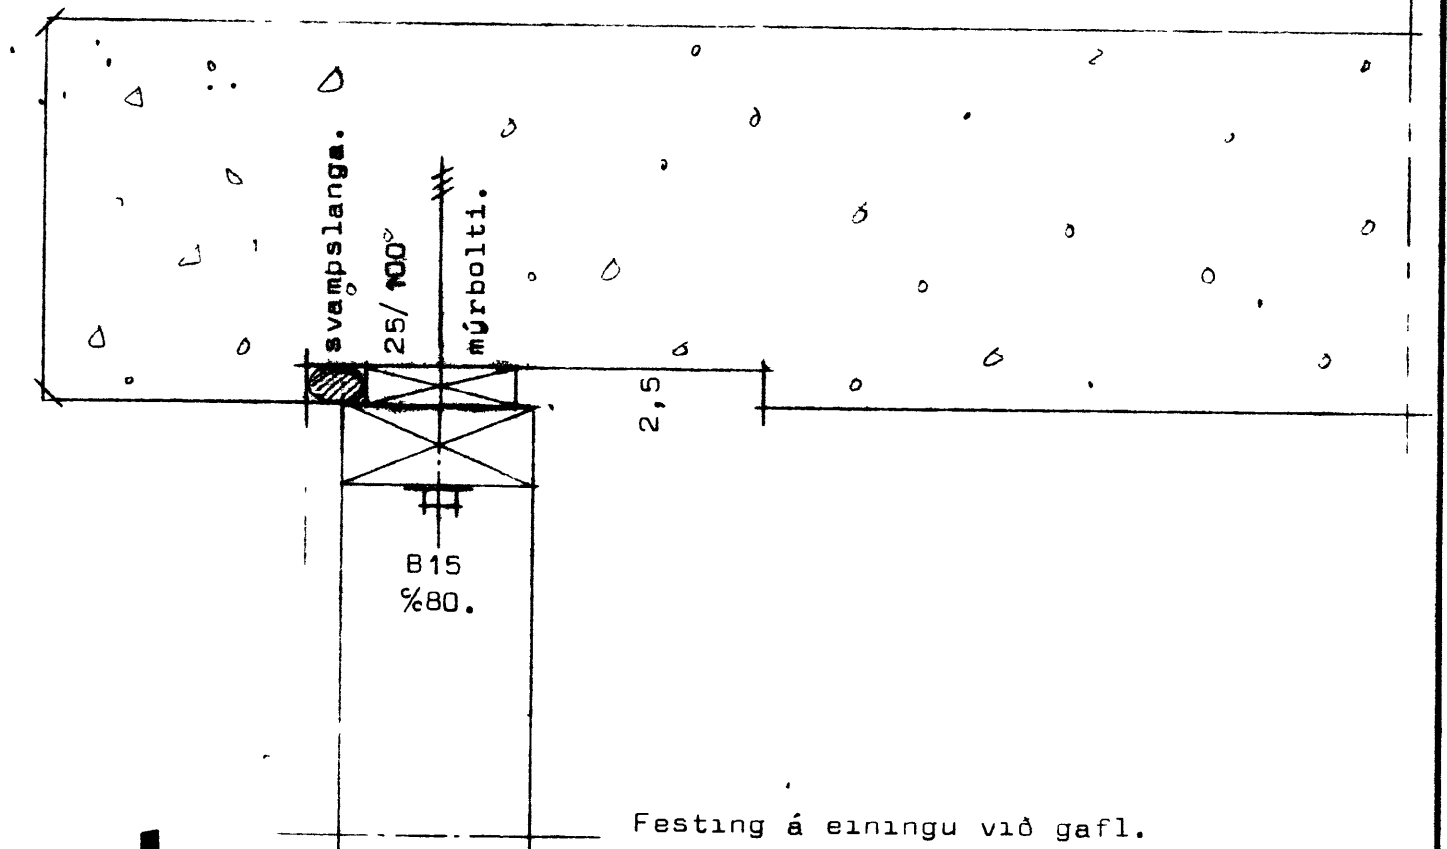


FOLDAHRAUN 24-29 VESTMANNAEYJUM

SAMPYKKT I BYGGINGANEFND
 15-8-80
 BYGGINGAFULLTRUINN I VESTMANNAEYJUM
Jatni Kristinn

Skýringar:

Bændistál er kambstál Ks40 auðkennt með K.
 Steypa sé 6200 skv IST 10. sigmál steypu sé 6-8.cm.
 Sperruefni sé beint, húsburt og laust við stóra kvisti og sprungur.
 Bera skal brúnt C-tox á alla sperruenda, samsetningu í mæni og sperrur sem fest er með boltum á gafla, svo og millilegg milli sperru og veggs.
 Ofan á sperrur skal negla BMF togbönd eins og teikning sýnir.
 Togbönd skal negla með 40/40 kamsaum, 4stk í hliðar á gaflsperru, 3.stk í efri enda og 1.stk í hverja sperru milli enda.
 Öll BMF festjárn skal negla með BMF kamsaum
 Pak sé klætt með 25/150 % 30 neglt í hverja sperru með 2-80.galv, nema í gaflsperrur sé neglt með 3-80 galv.

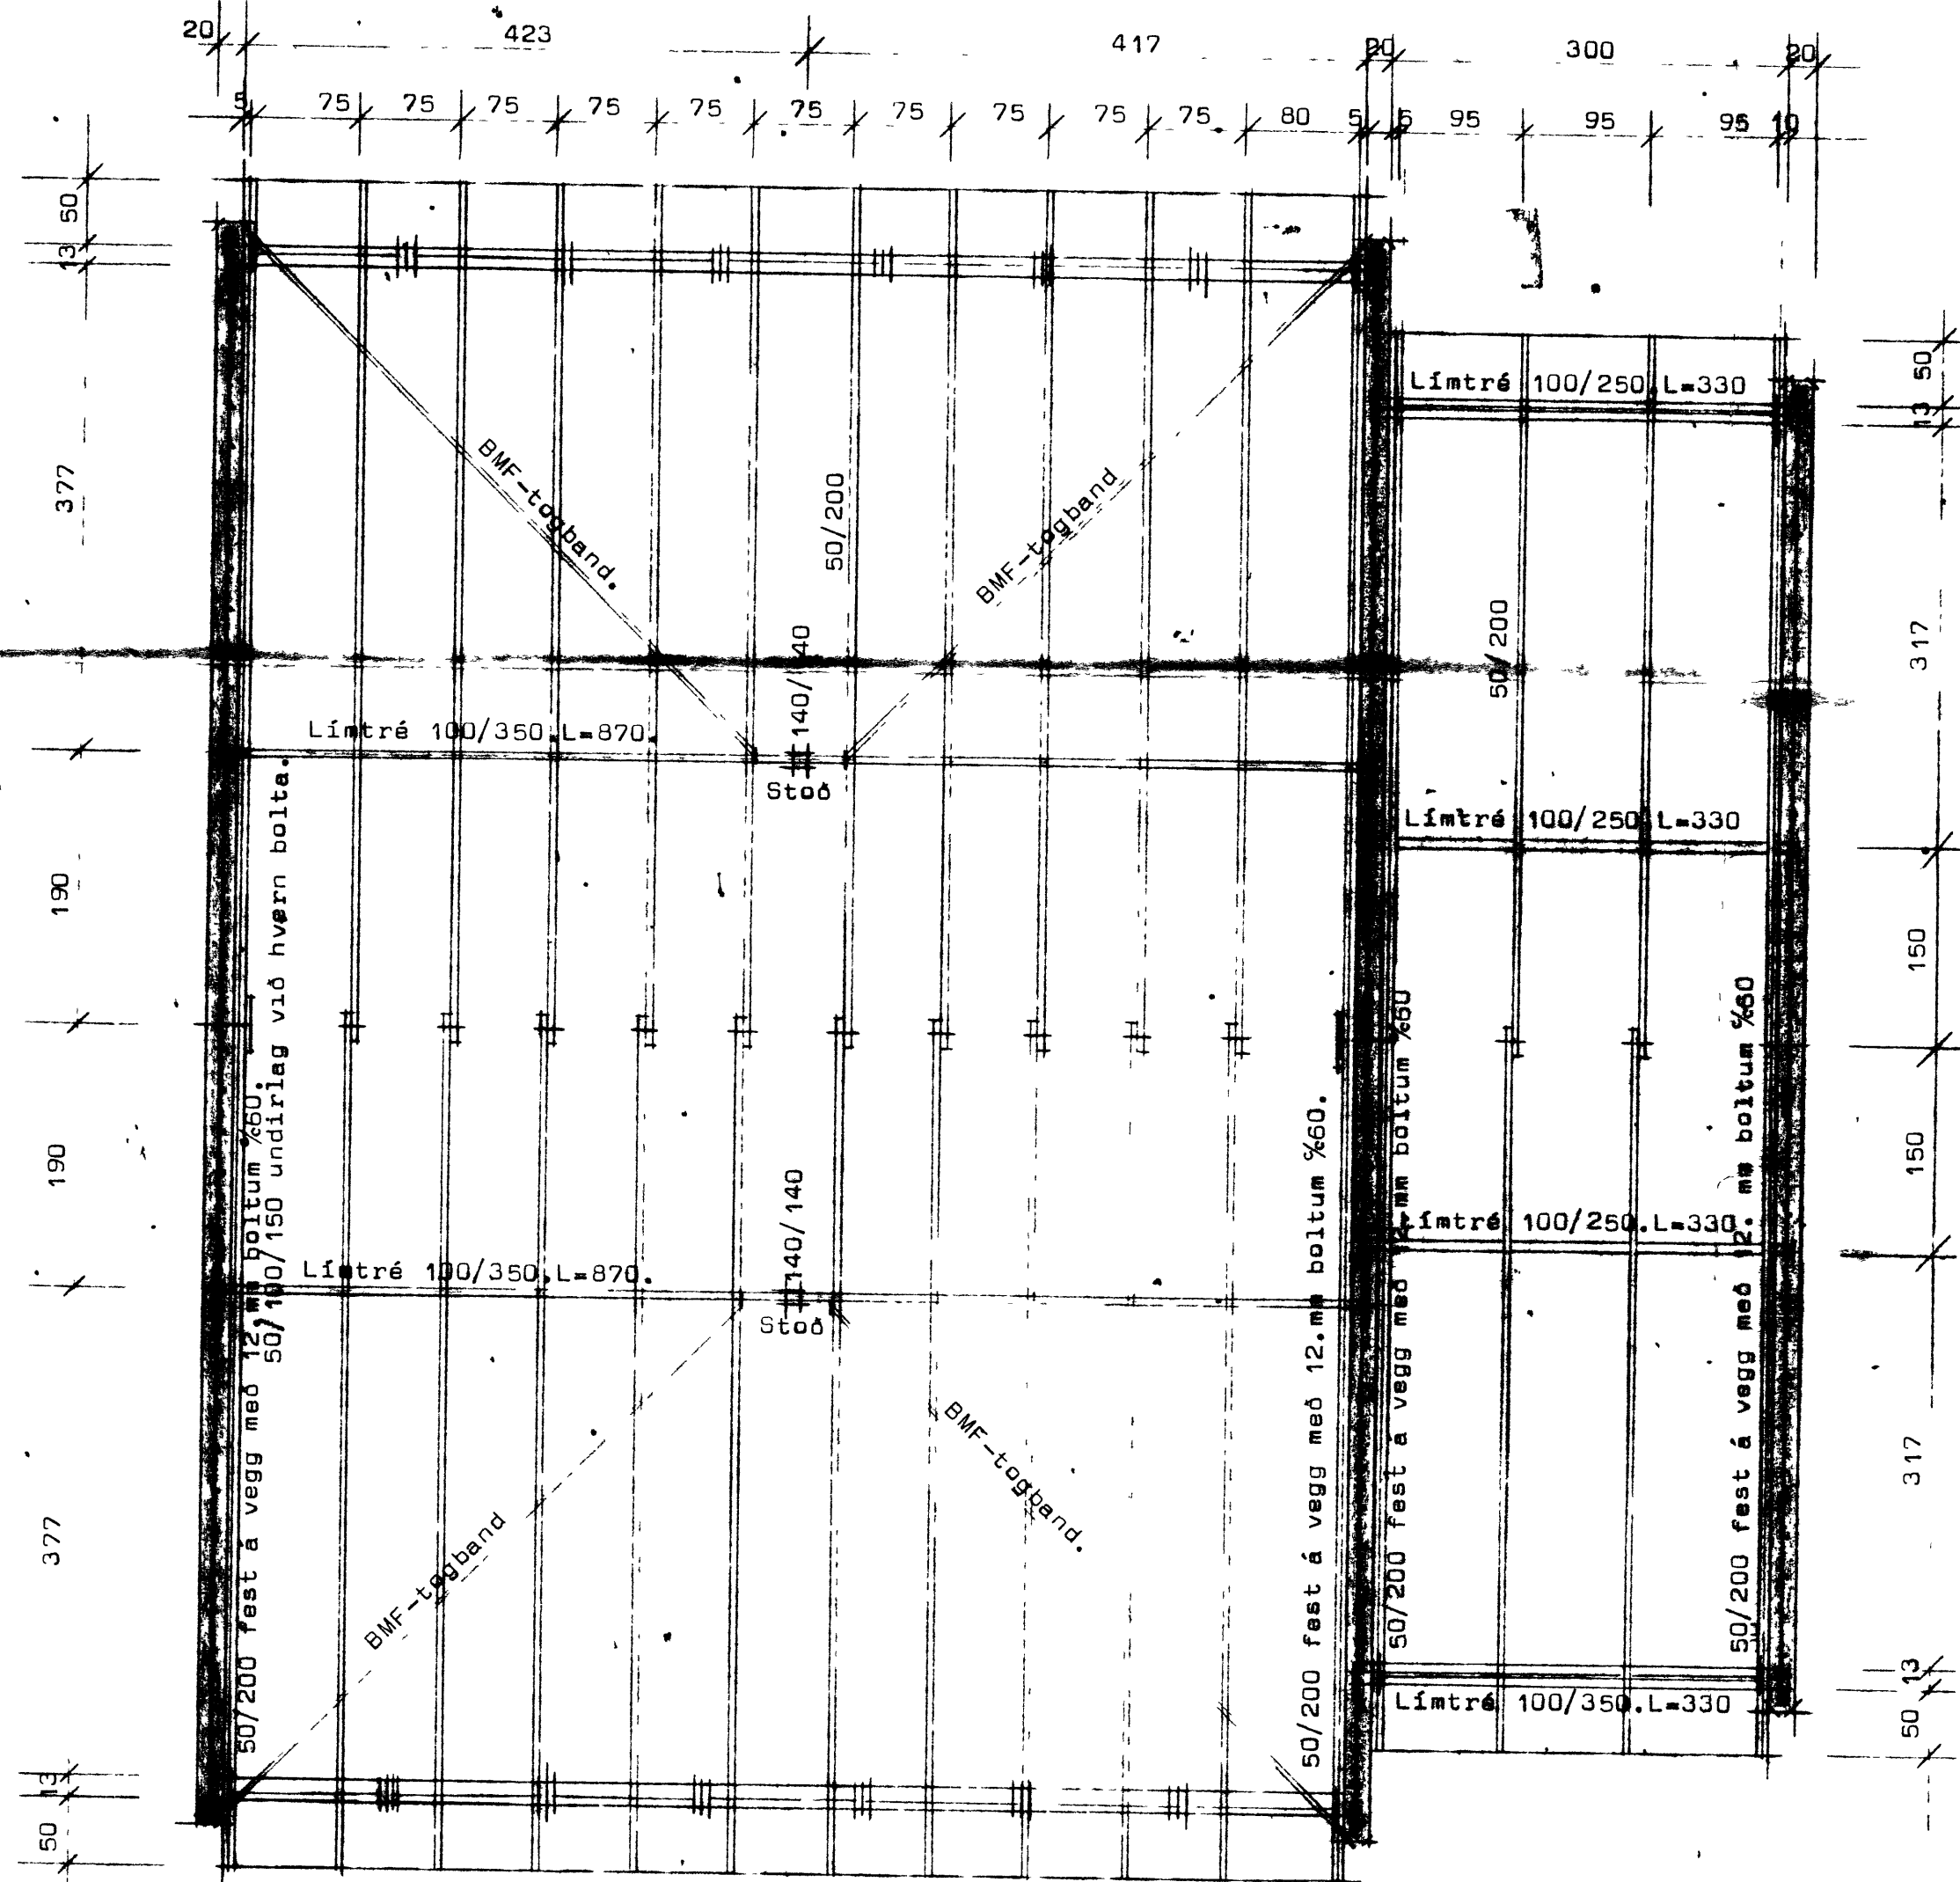

Grunnmynd mk 1.50.

STADALHÚS TÍÐS
 TEIKNISTOFA SÍÐUMÚLA 31 SÍMI 83141

VERKEFNI	DAGS.	1980	VERK NR R 20
Járnhent steypa og pakviðir	MKV.	1:50 1.5.	
Foldahraun 24-29, Vestmannaeyjum.	BR.		
	BLAD NR	2.02.	

Jatni Kristinn *Jónas P. Kristjánsson*