
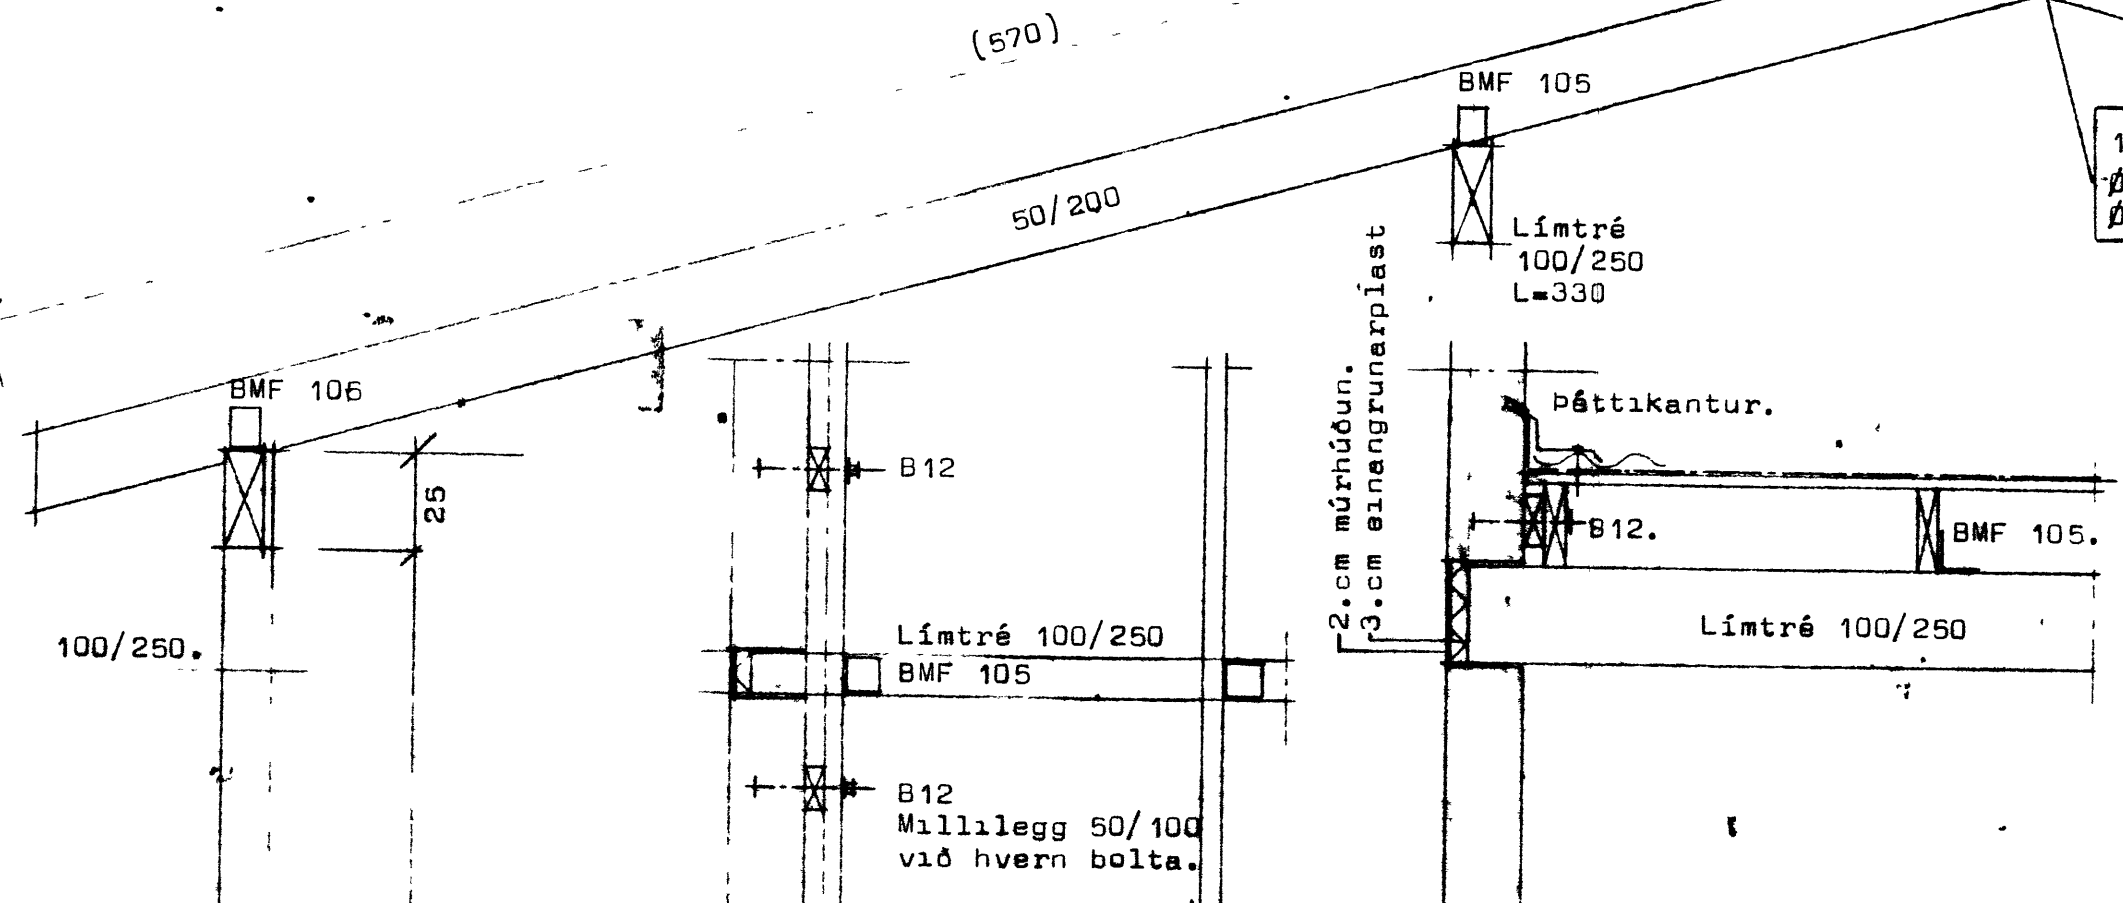


Foldahraun 24-29. Vestmannaeyjum.

SAMPYKKT I BYGGINGANEFND  
15-8-80  
BYGGINGAFULLTRUINN I VESTMANNAEYJUM  
*Valdur Indriðsson*

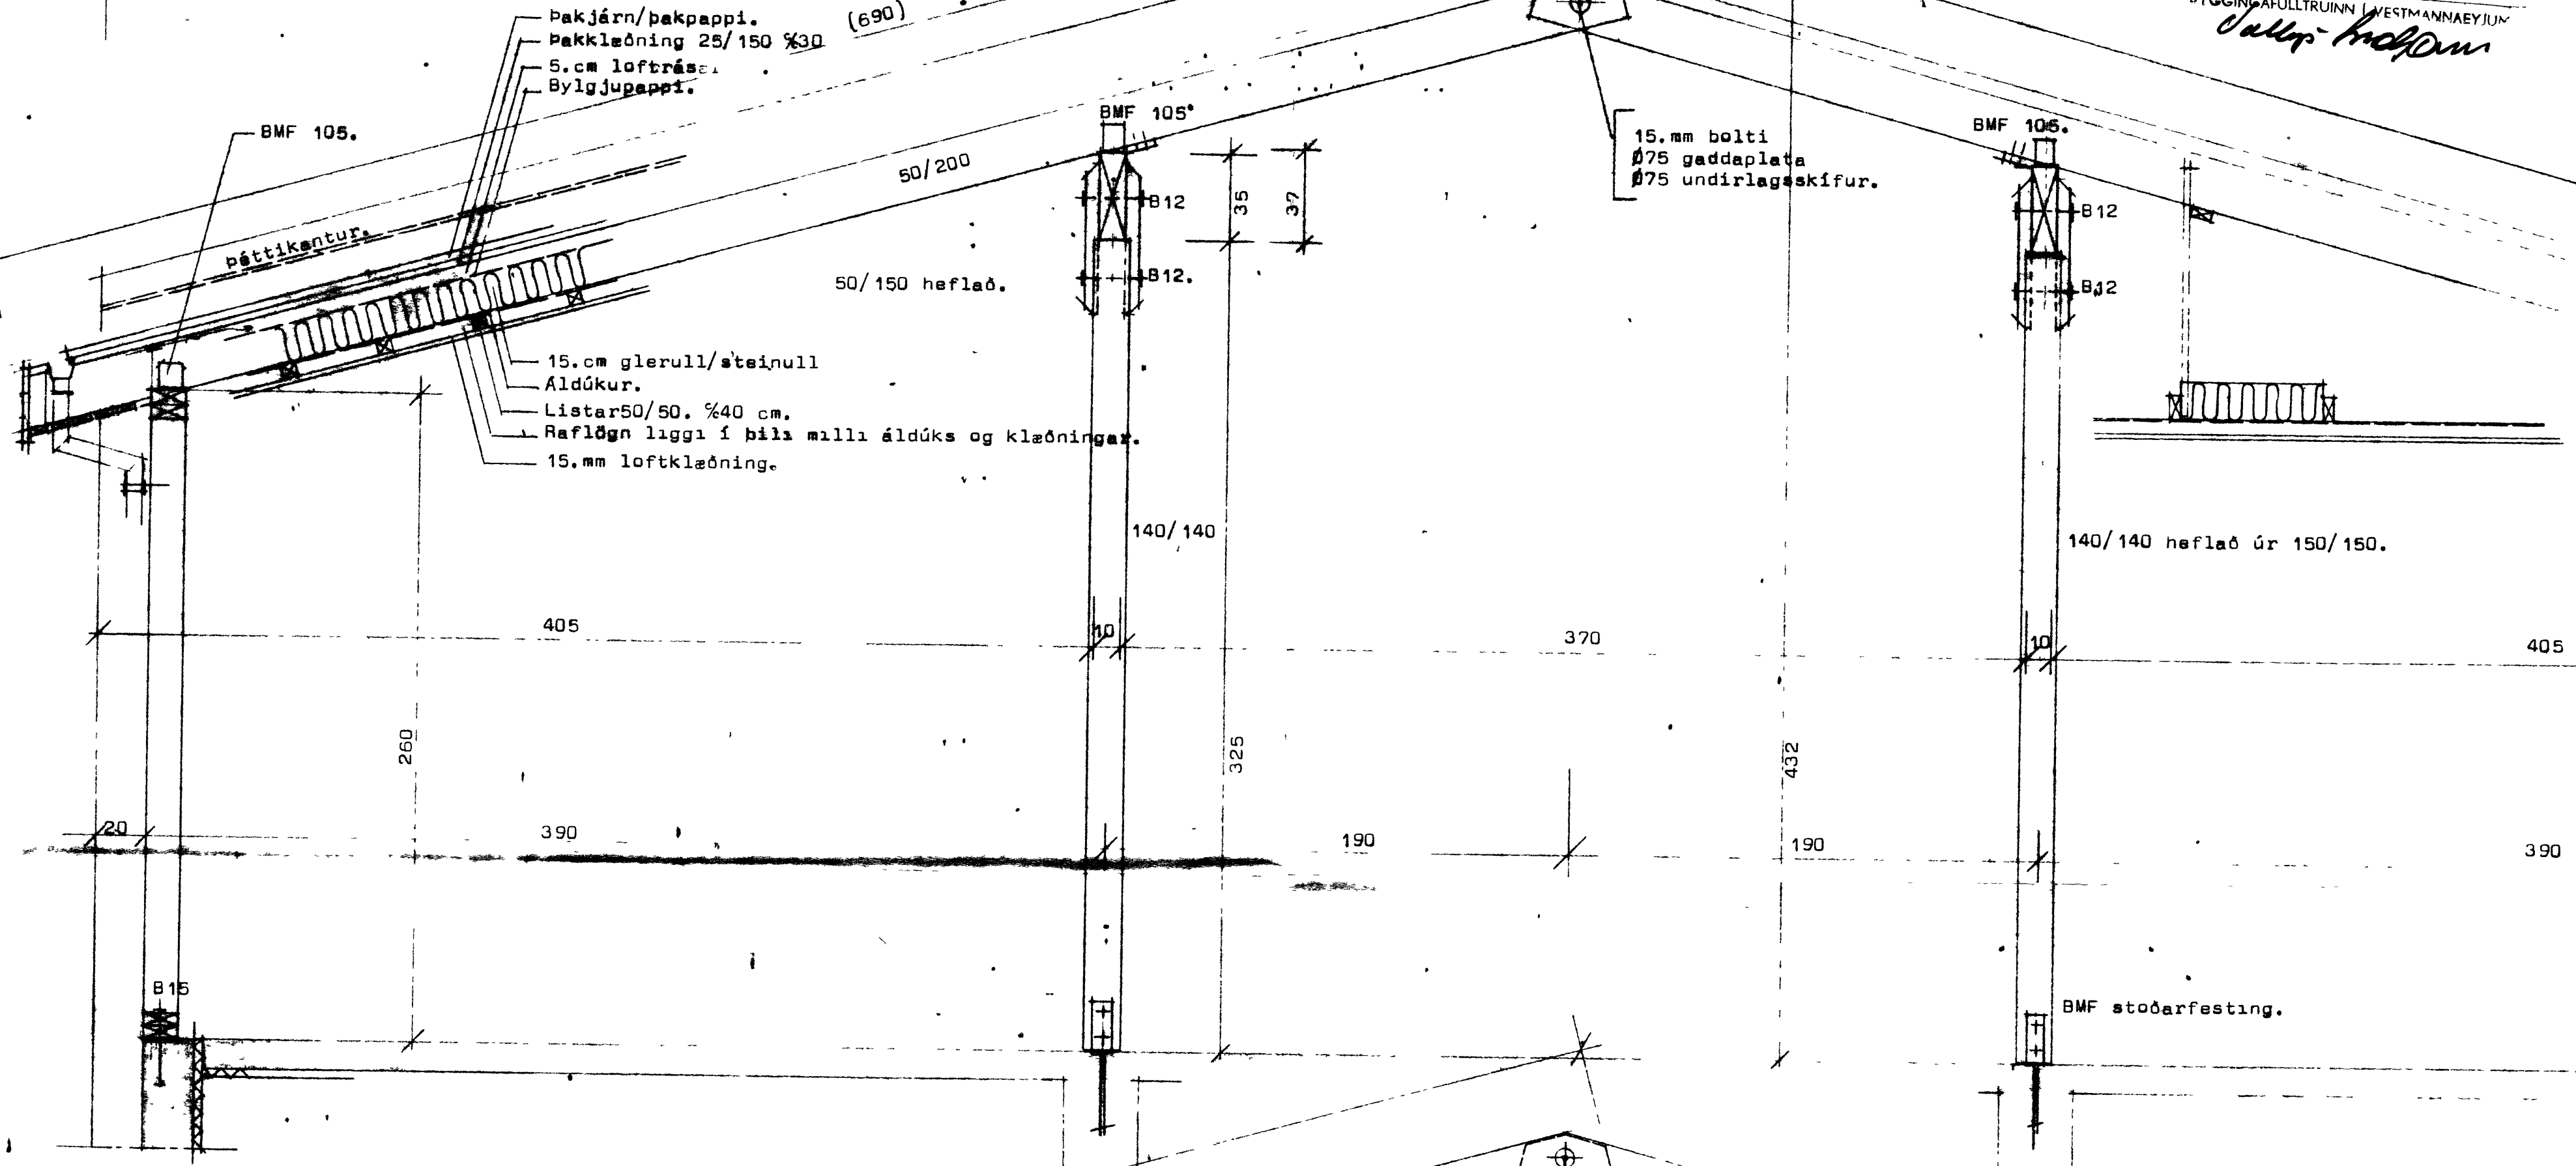

15 mm bolti  
Ø75 gaddaplata  
Ø75 undirlagsplötur.

**STADALHÚS** T/S  
TEKNISTOFA SÍSUMÚLA 31 SÍMI 83141

VERKEFNI	DAGS.	1980	VERK NR <b>R20</b>
Þakviðir og þakainangrun.	MKV.	1:20	
	BR.		
Foldahraun 24-29. Vestmannaeyjum.	BLAD NR	2.03	

Frágangur á límré og festing á spörru við gafl.