


FOLDAHRAUN 25-29 VESTMANNAEYJUM

SAMMUNINGUR
15-8-80
Vallir Proffur

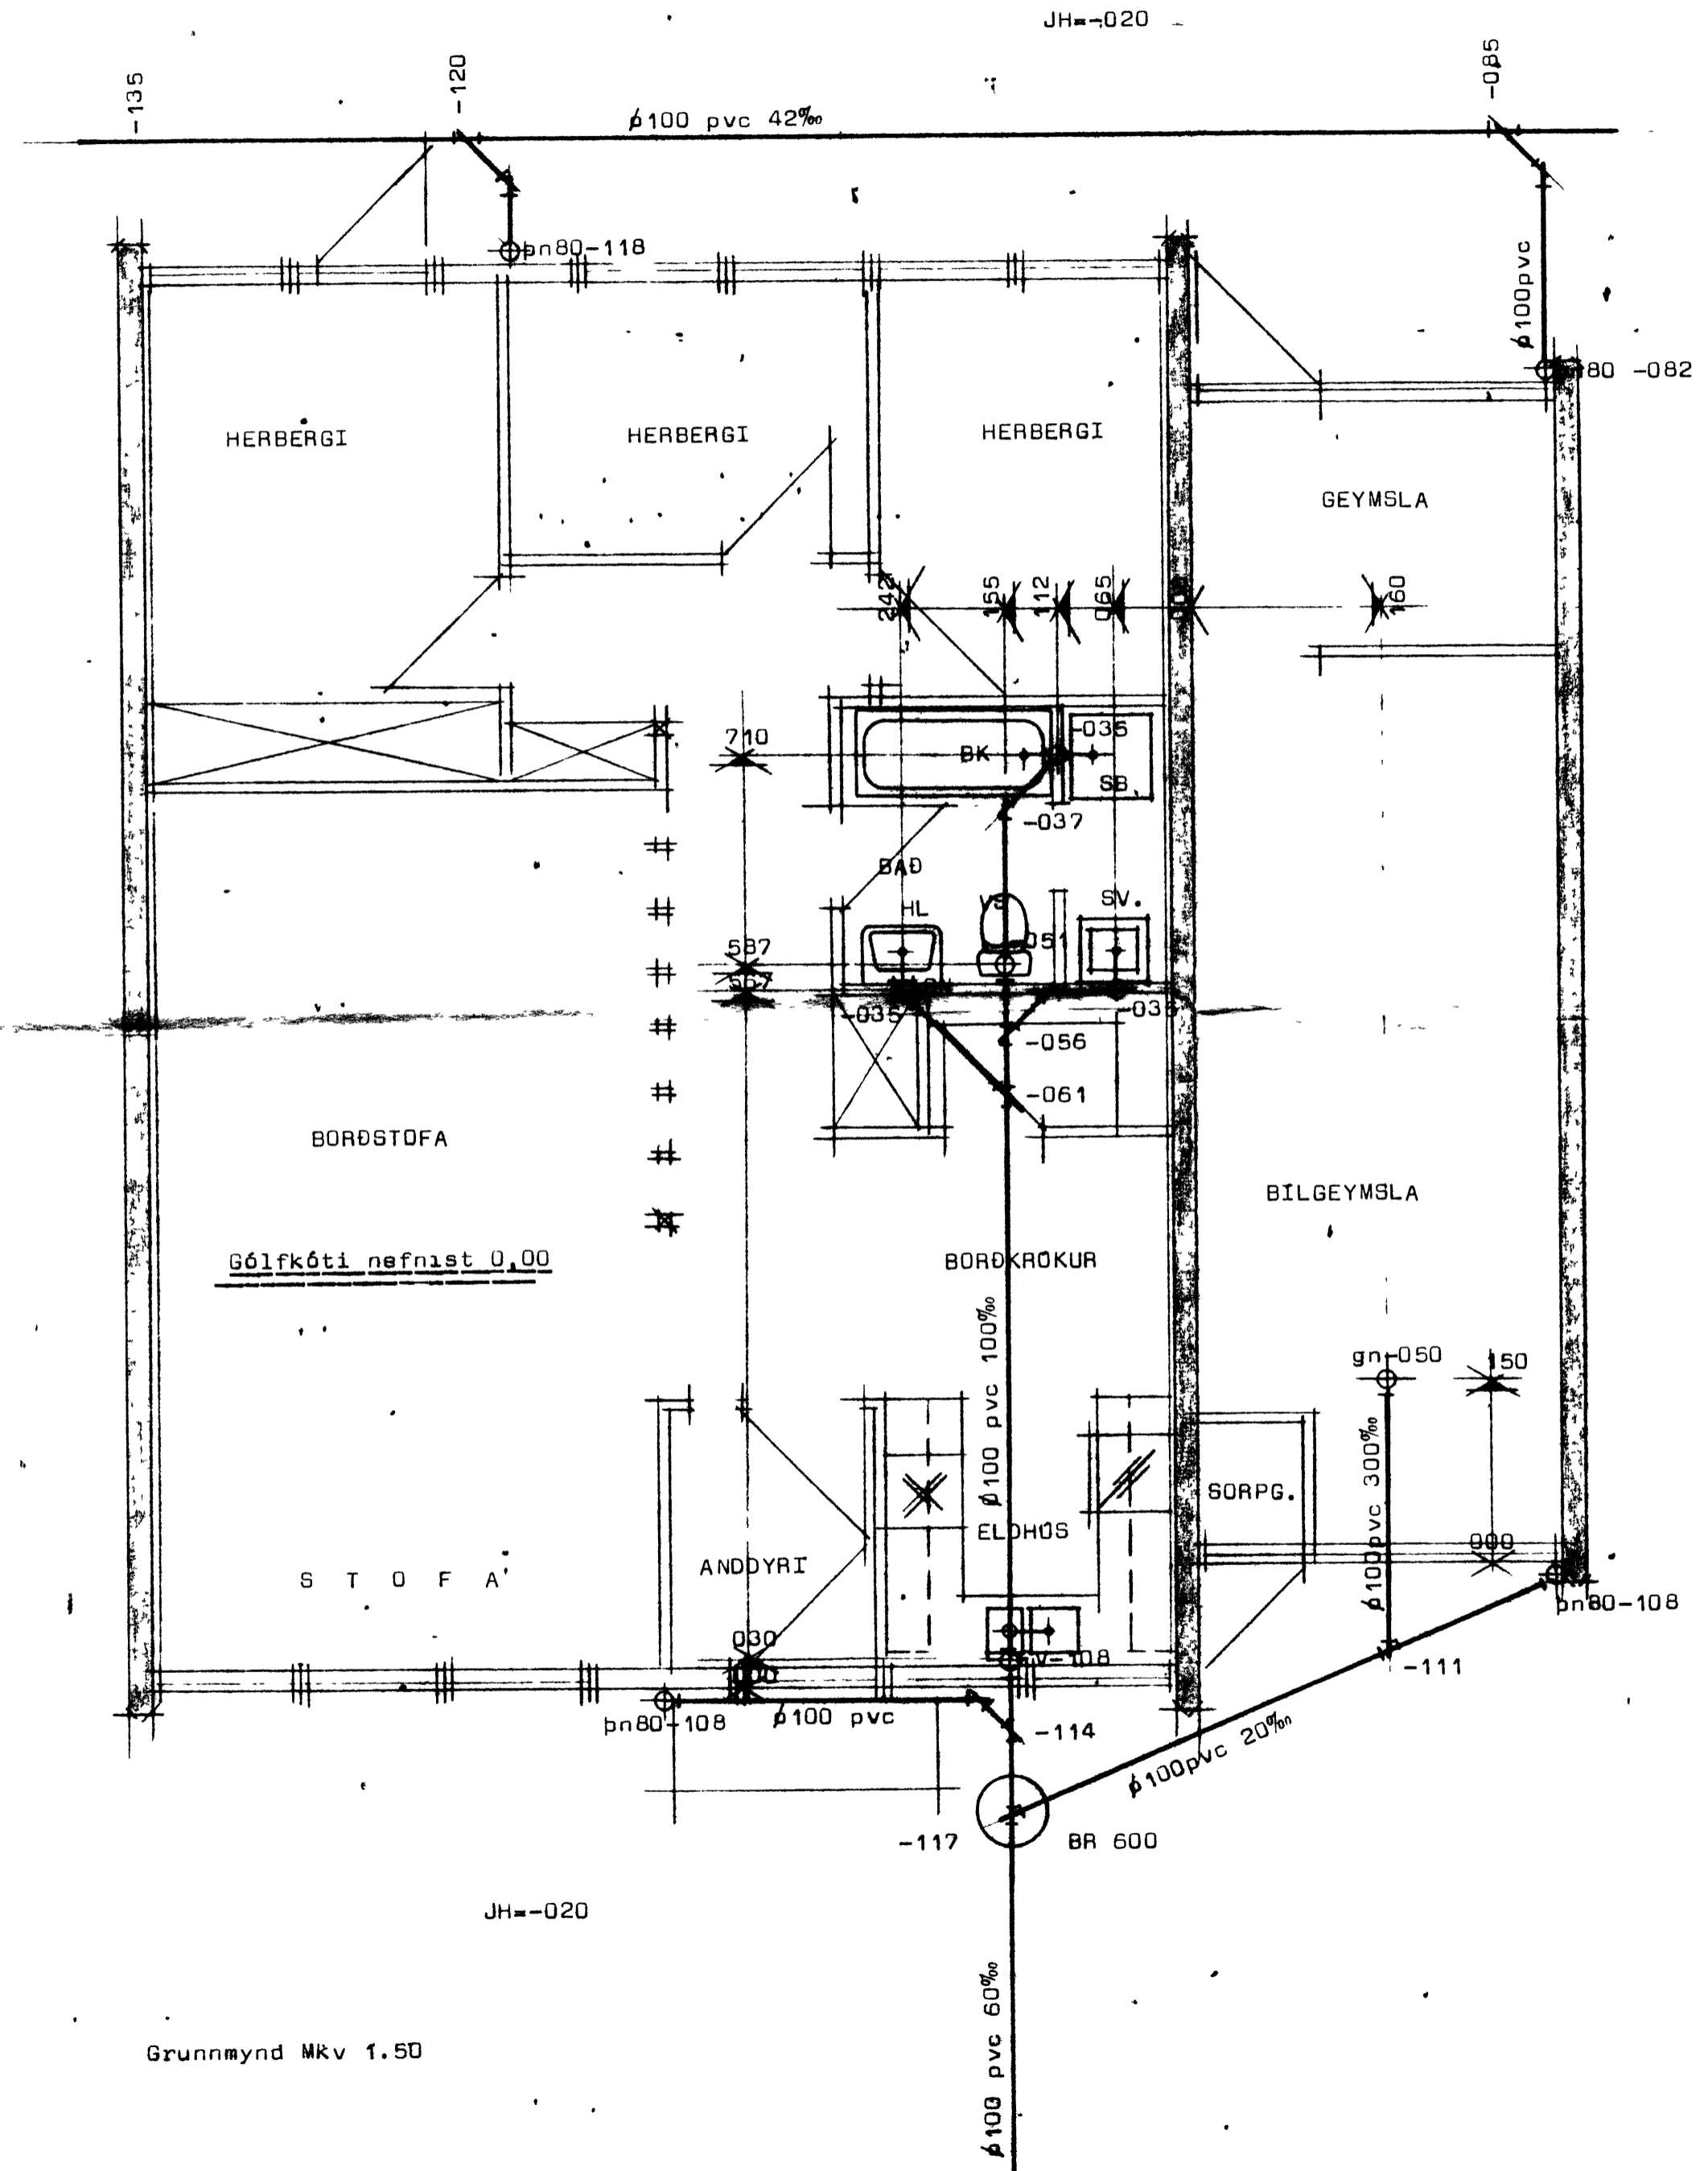

Grunnmynd MKv 1.50

Efni og frágangur lagna sé í samræmi við list 65 og 68

STADALHÚS S/F
TEIKNISTOFA SÍÐUMÚLA 31 SÍMI 03141

VERKEFNI	BASS. ág 80	VERK NR
Frérennislislegnir	MKV. 1:50	R 20
Foldahraun 25-29 Vestmannaeyjum.	BR.	
	BLAD NR	

SIGURUR GUMUNDSSON SIGURDUR P KRISTJANSSON FTFI