Sjánánar
möppu 29

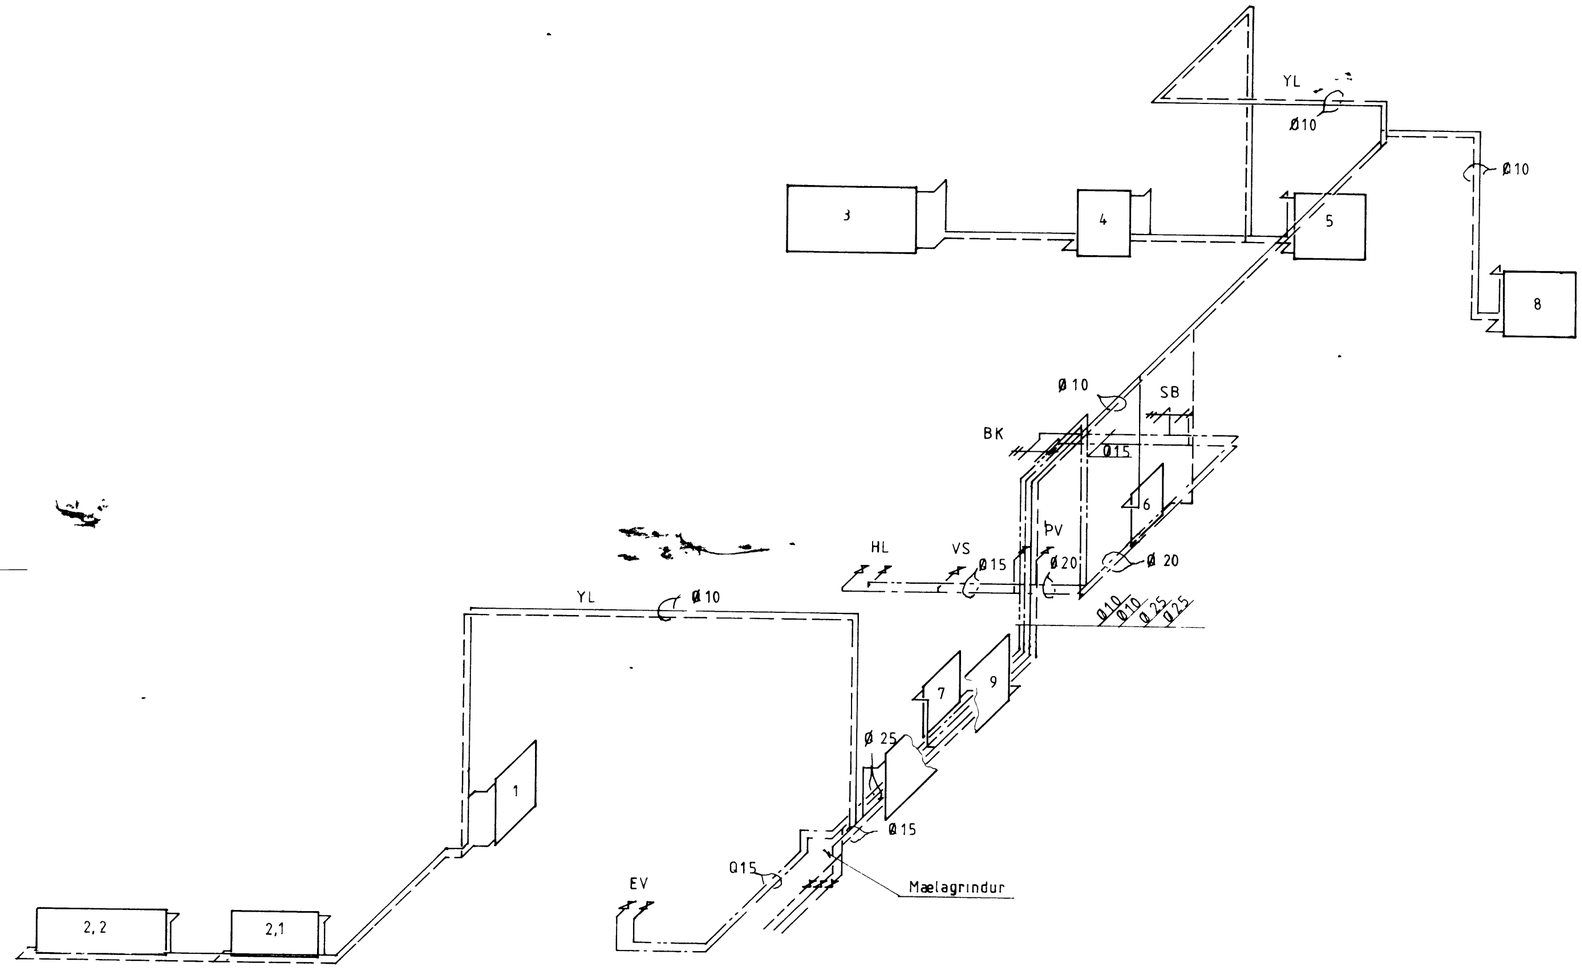

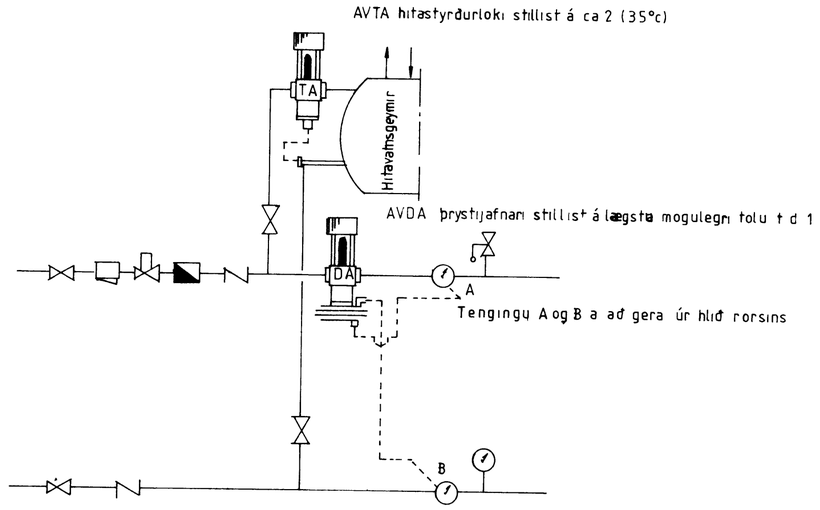

OFNASKRÁ

Nr	Herbergi	Varmaþörf	Hámarks-			Valdir ofnar Δt-40				Tenging	Ofnlokar Dæmi um DANFOSS loka			
		Watt	Hæð	Lengd	þykkt	Afkost	þykkt	Hæð	Lengd	A C B D	Gerð	Afkost	Læsing	Ath
1	Anddyri	510	75	80	Einf					AB	FJVR		3,0	
2,1	Stofa	1100	50	100	Tvof					AD	FJVR		3,5	
2,2	Stofa	1650	50	160	Tvof					AD	RAVL	05		
3	Hjón	1060	75	160	Einf					CB	RAVL	02		
4	Herbergi	670	75	60	Tvof					CB	RAVL	02		
5	Herbergi	880	75	80	Tvof					AB	RAVL	02		
6	Bað	520	60	50	Tvof					CB	FJVL		3,0	
7	Eldhús	1000	60	100	Tvof					CB	RAVL	02		
8	Geymsla	700	75	80	Tvof					AB	FJVR		2,5	
9	Bílgeymsla	1700	75	220	Einf					AD	FJVR		2,5	
		9790												

F			VERK FÖLDAHRAUN 29 RÚMMYND VATNS OG HITALOGN
E			
D			
C			
B			
A			
BR	DAGS	BREYTING	TEIKN NR 25 AF 8434
PÁLL ZÓPHONÍASSON BYGGINGATÆKNIFRÆÐINGUR KIRKJUVEGI 23 ☎ 98-2711			HANNAÐ RG TEIKNAÐ MG KVARÐI 1 50