FOLDAHRAUN 30-34 VESTMANNAEYJUM

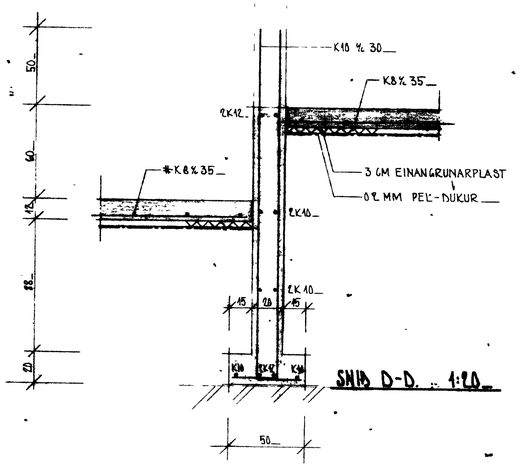

SAMÞYKKT Í BYGGINGANEFND
15. 8. 80
BYGGINGAFULLTRÚINN Í VESTMANNAEYJUM

SNIÐ A-A, B-B & C-C. SJÁ BL 2.01.1.

UNDIRSTÖÐUR ERU Á GJALLFYLLINGU $\bar{\sigma}_{max} \sim 0{,}7$ kp/cm²
BENDISTÁL ER KAMBSTÁL KS40 AÐ GÆÐUM MEÐ K OG SLÉTT STÁL NR. 37 AÐ GÆÐUM MEÐ *
STEYPA SE B 200 SKV ÍST 10_ SIGMÁL STEYPU 6-8 CM_

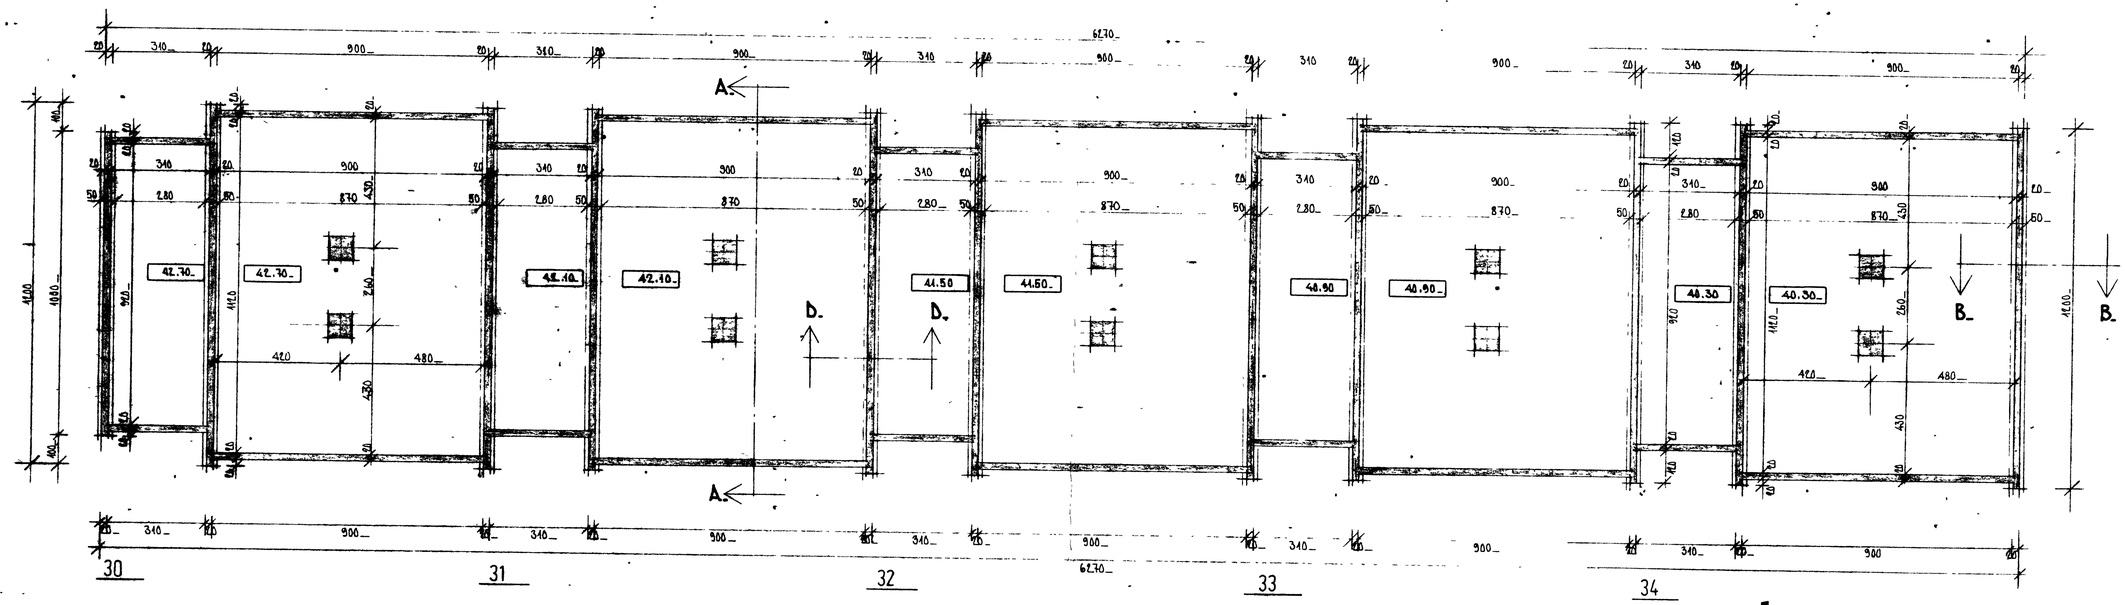

GRUNNMYND MK 1:100_

STAÐALHÚS SF
TEIKNISTOFA SÍÐUMÚLA 31 SÍMI 83141

VERKEFNI: UNDIRSTÖÐUR_	DAGS. 1980_	VERK NR R 21
FOLDAHRAUN 30-34 VESTM_	MKV. 1:100 1:10_	
	SR.	
	BLAÐ NR 2.01.2	