
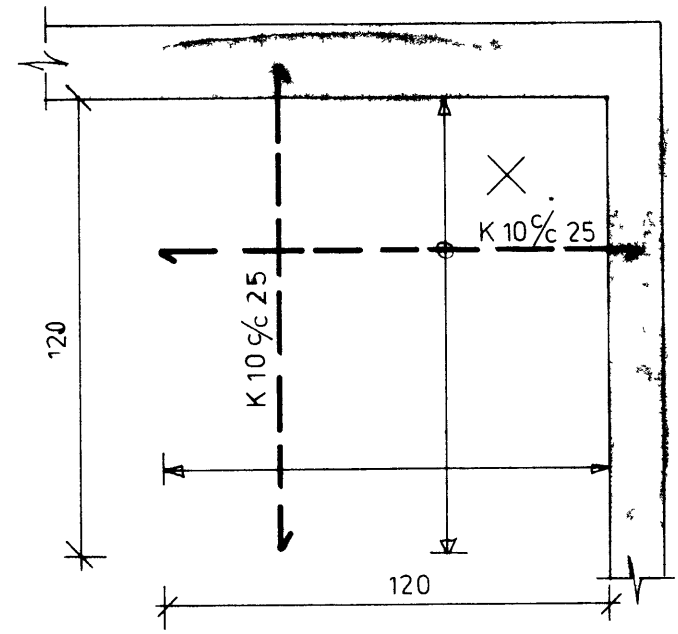
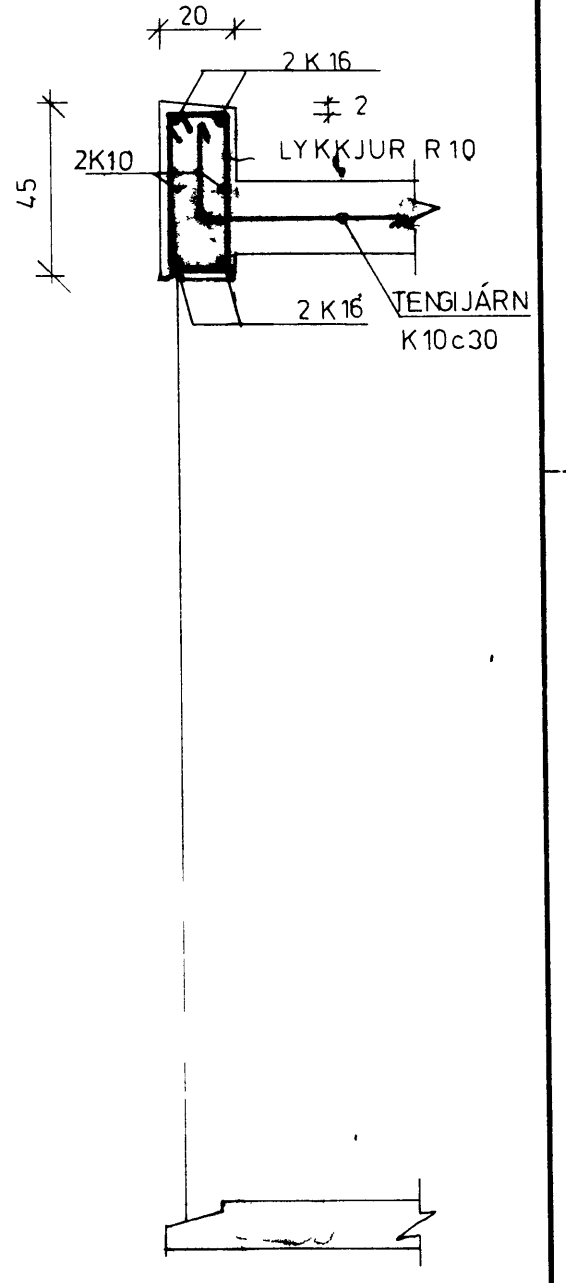
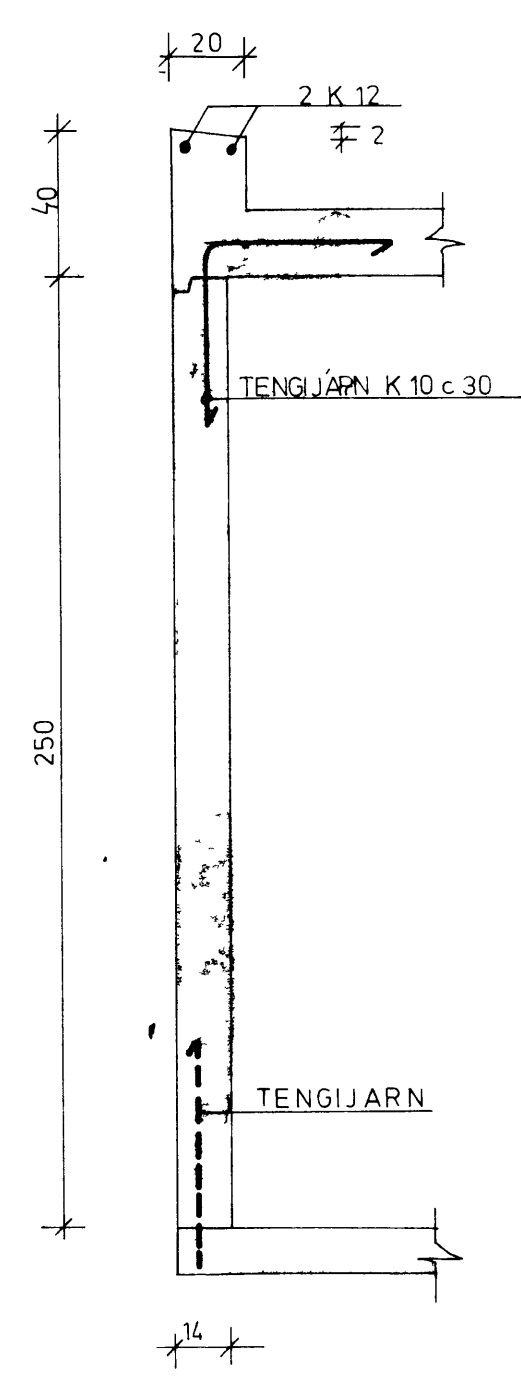
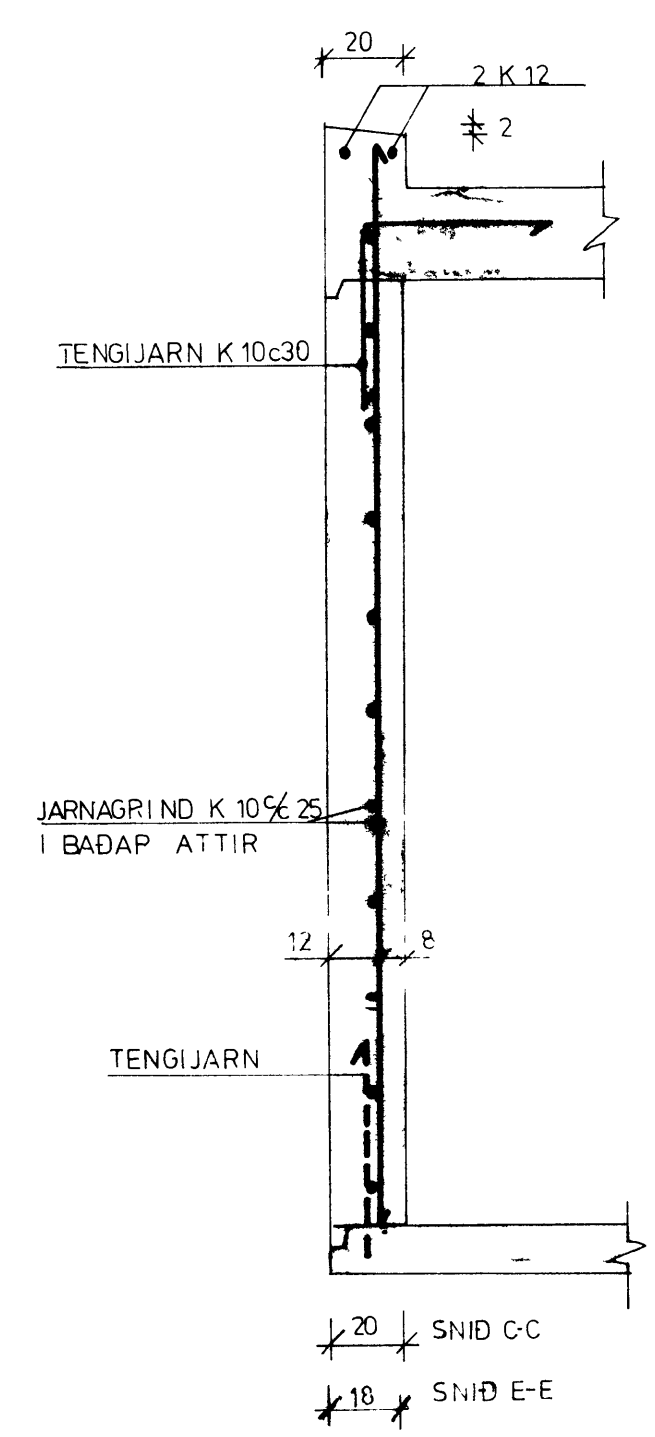



SNİÐ E-E
SNİÐ C-C MKV 1:20

SNİÐ B-B MKV 1:20


SNİÐ A-A MKV 1:20

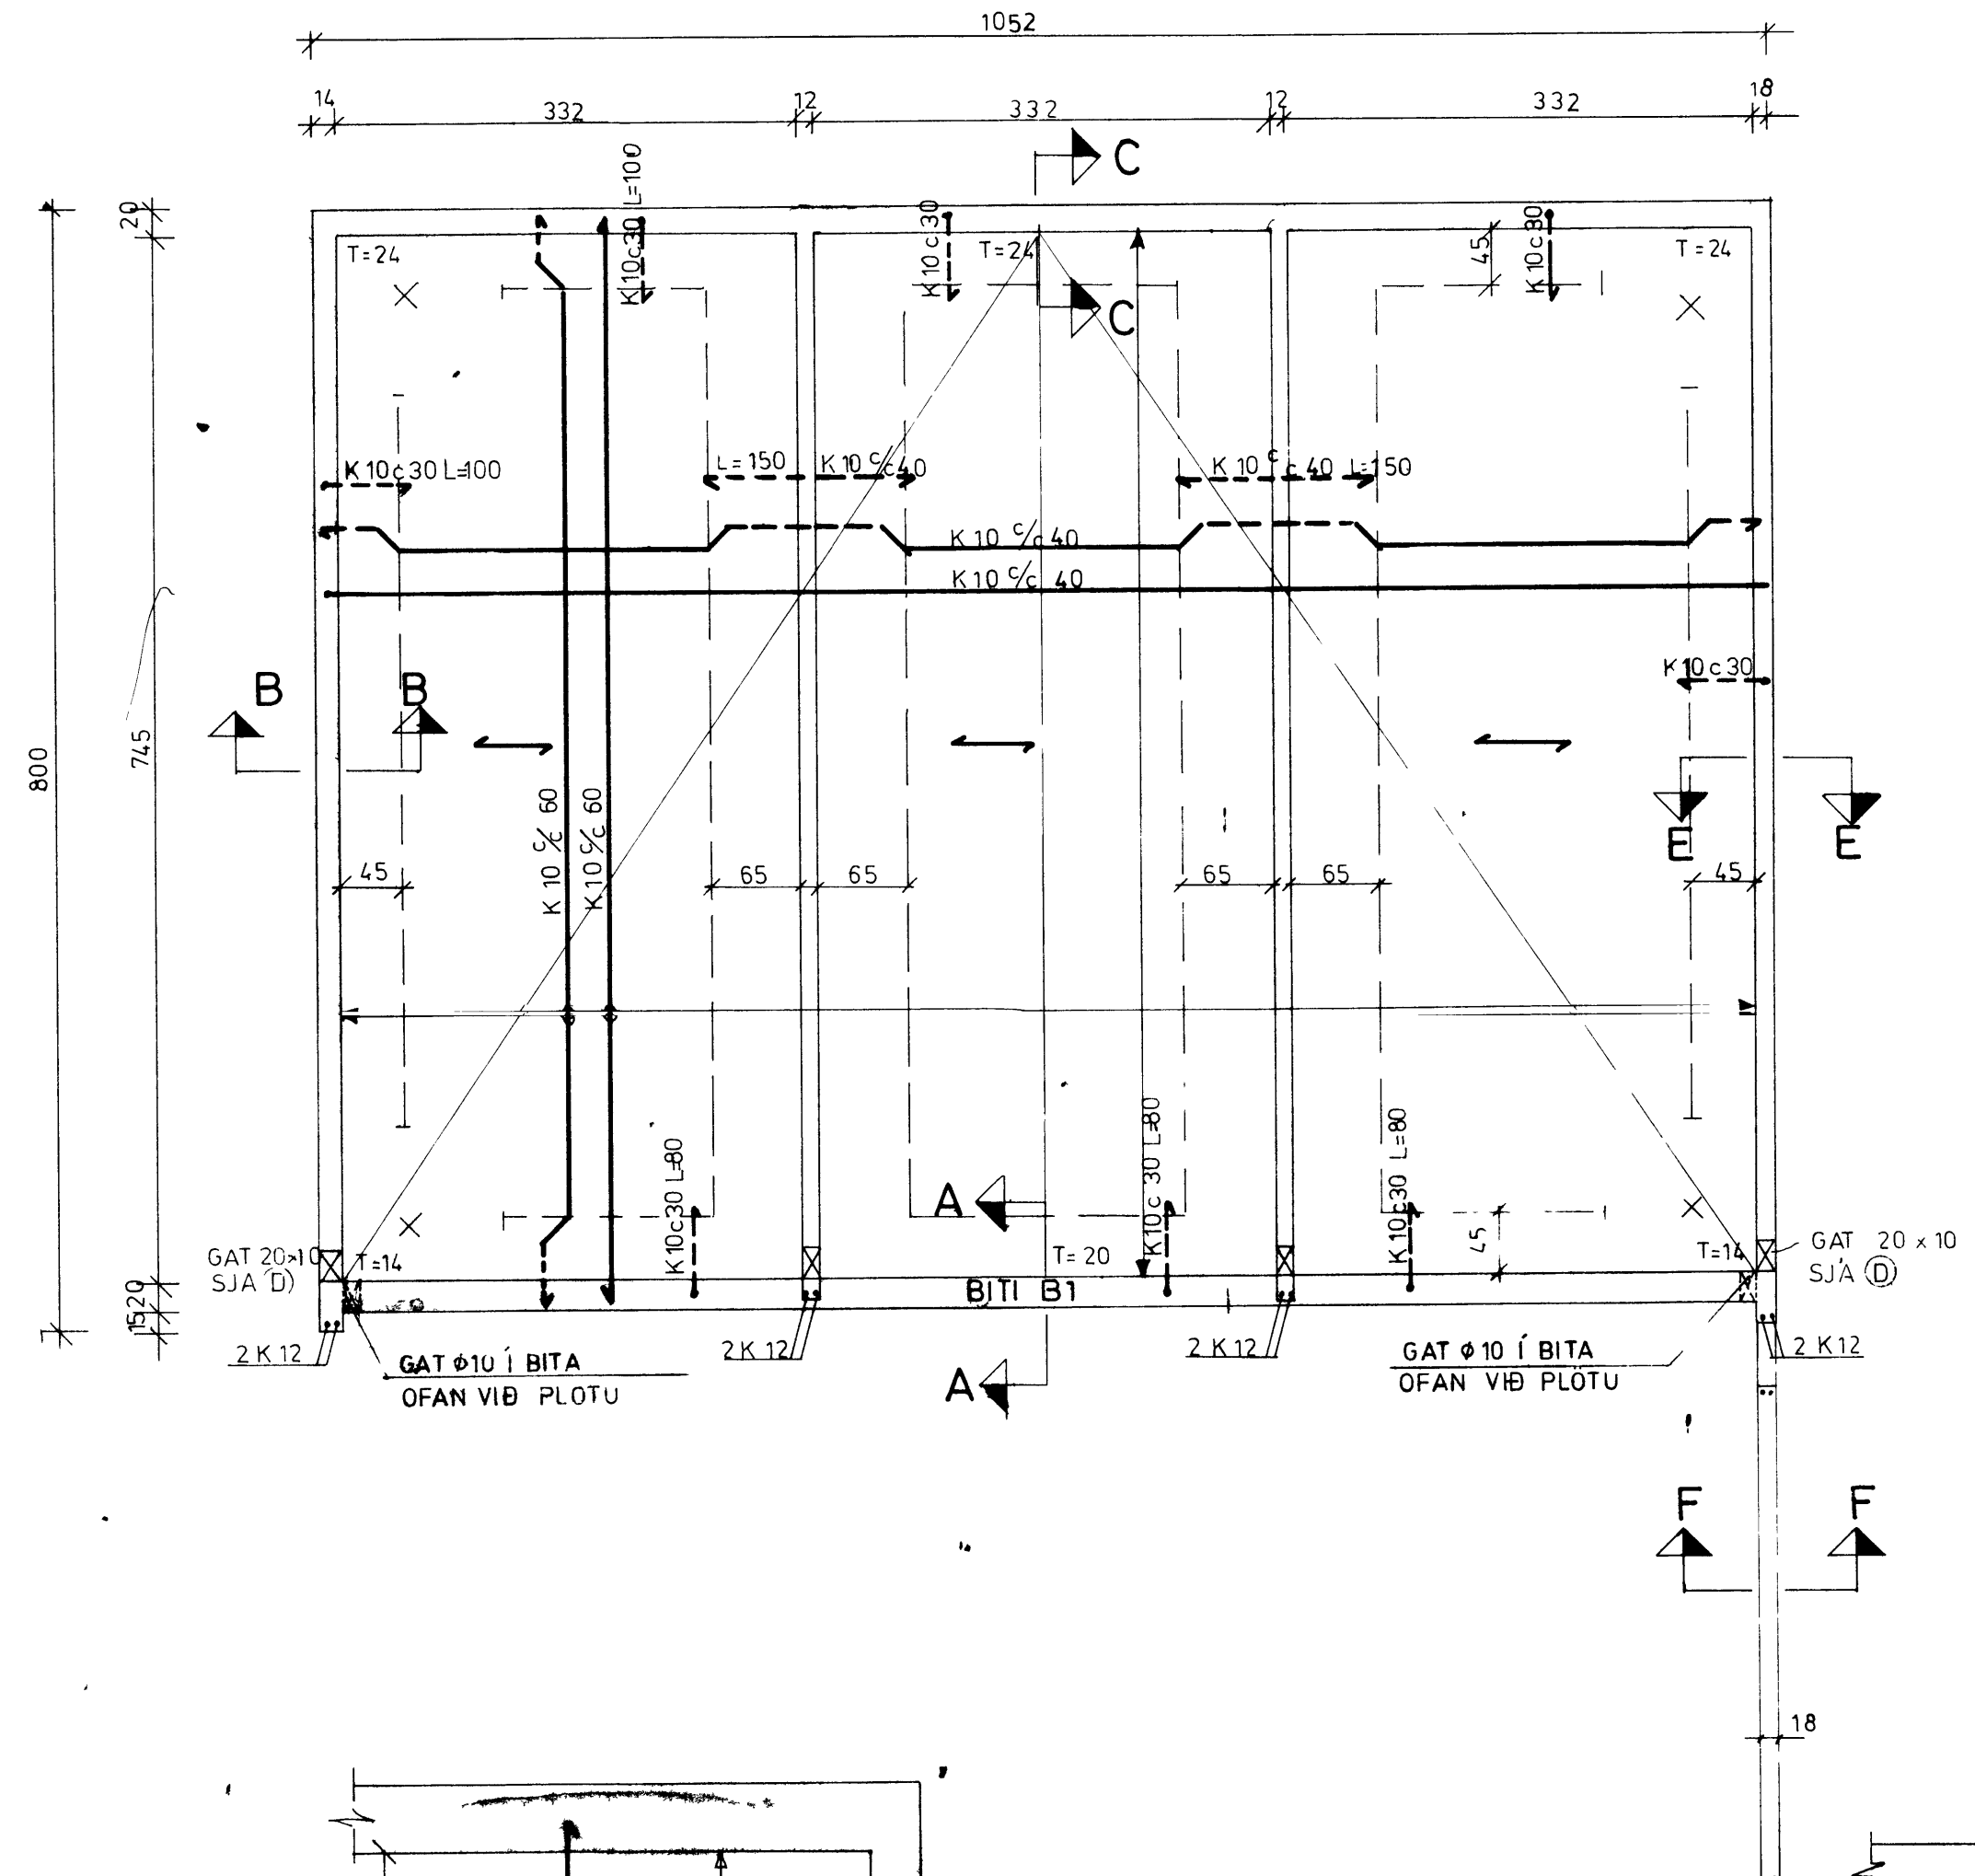

I HORN MERKT X KEMUR GRIND Í EFRI BRUN K 10 c 25 I BAÐAR ÁTTIR NEÐRIBRÚNARJARN BEY, GJAST EKKI UPP ÞAR SEM UPPBEYGJULINUR ERU EKKI

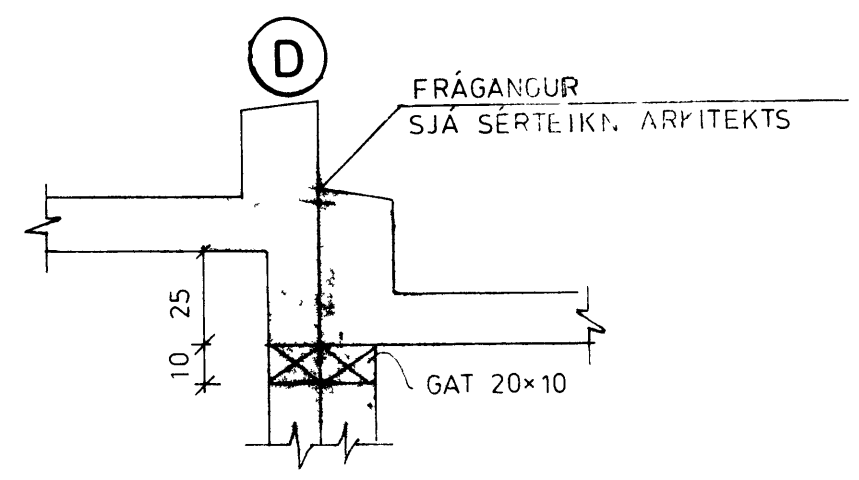

ÞAR SEM SKÚRAR KOMA SAMAN SKAL FLINCOTE BERA VEGGFLOT

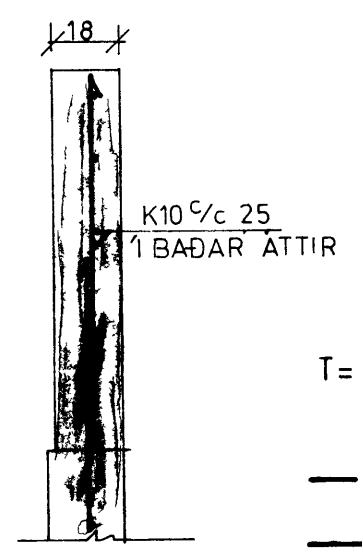

- T= PLOTUÞYKKT, MINNSTA PLOTUÞYKKT=14 cm
- BENDING Í EFRI BRUN
- NEÐRI BRUN
- UPPBEYGJULINA
- NEÐSTA BENDING

FOLDAHRAUN 37-42
BILGEYMSLUR GERÐ B
VEGGIR OG LOFTPLATA

FJARHITUN hf
VERKFRÆÐISTOFA
ALFTAMÝRI 9
105 REYKJAVÍK
SÍMI 62322