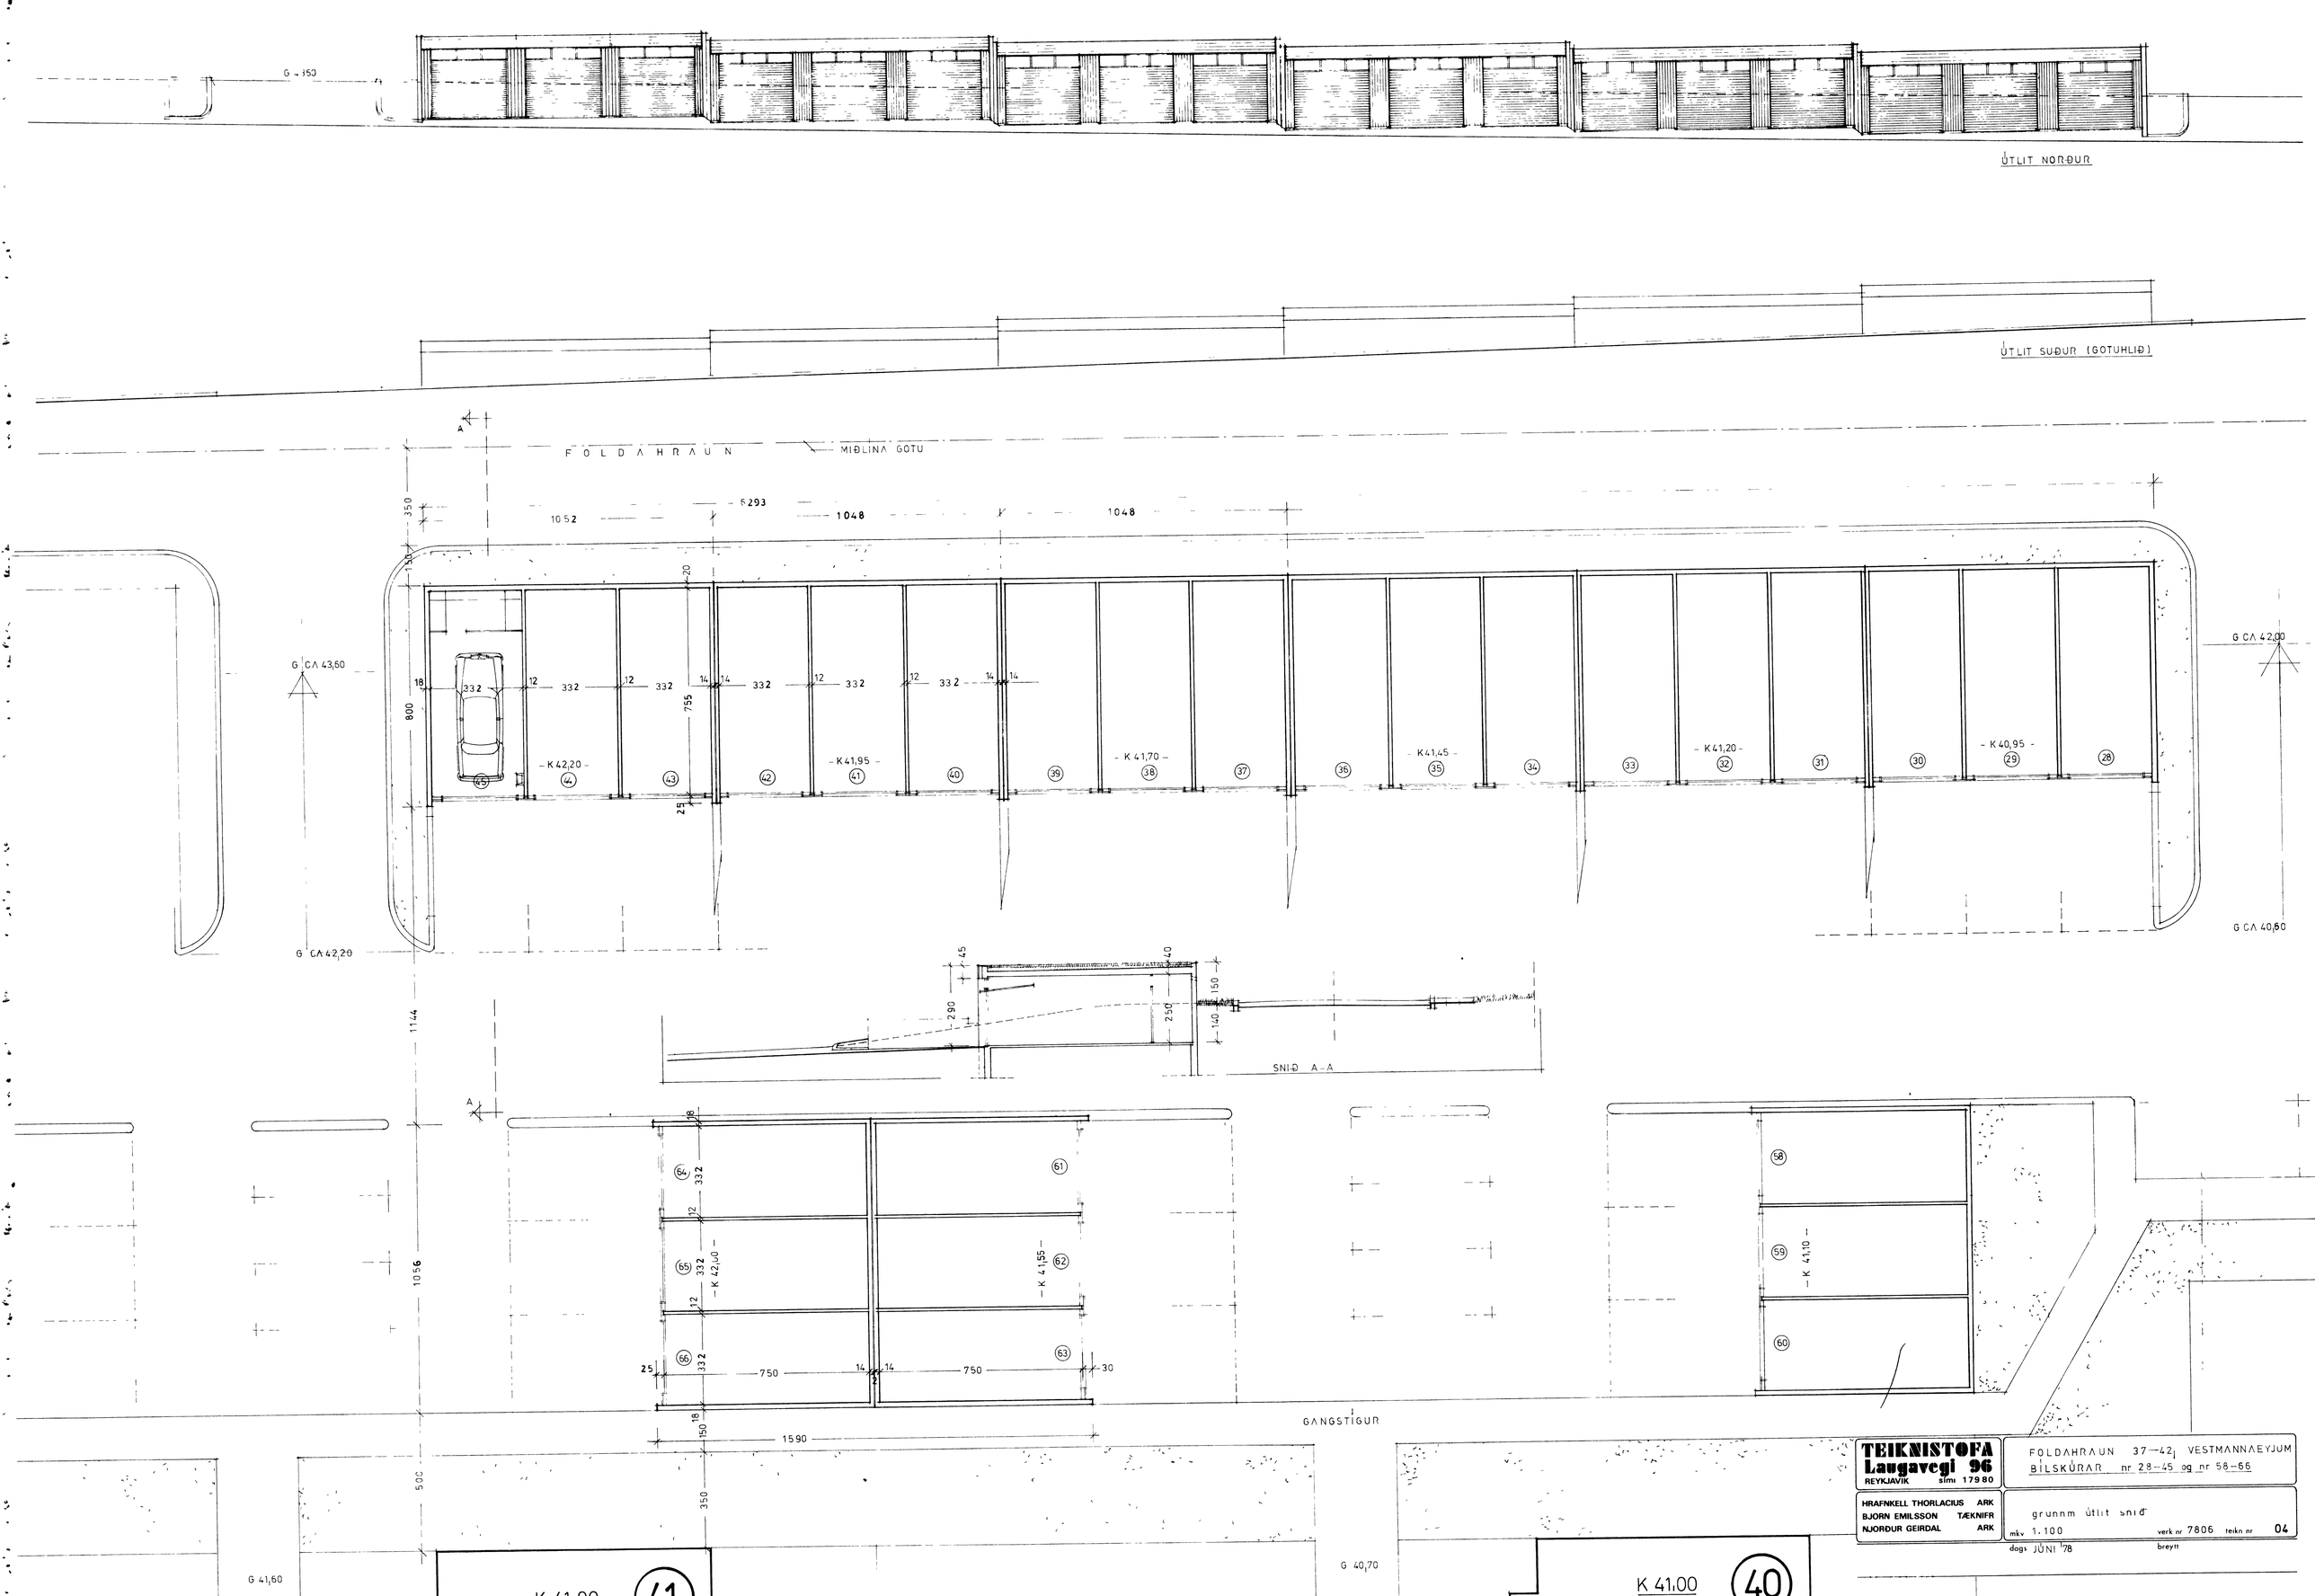
ÚTLIT NORÐUR
ÚTLIT SUÐUR (GOTUHLIÐ)
FOLDAHRAUN
MIÐLINA GOTU
SNIÐ A-A
GANGSTÍGUR
K 42,20
K 41,95
K 41,70
K 41,45
K 41,20
K 40,95
K 42,00
K 41,55
K 41,10
K 41,00
G CA 43,60
G CA 42,20
G CA 42,00
G CA 40,60
G 41,60
G 40,70
TEIKNISTOFA
Laugavegi 96
REYKJAVÍK sími 17980
HRAFNKELL THORLACIUS ARK
BJORN EMILSSON TÆKNIFR
NJORÐUR GEIRDAL ARK
FOLDAHRAUN 37–42 VESTMANNAEYJUM
BÍLSKÚRAR nr 28–45 og nr 58–66
grunnm útlit snið
mkv 1.100
verk nr 7806
teikn nr 04
dags JÚNI '78
breytt