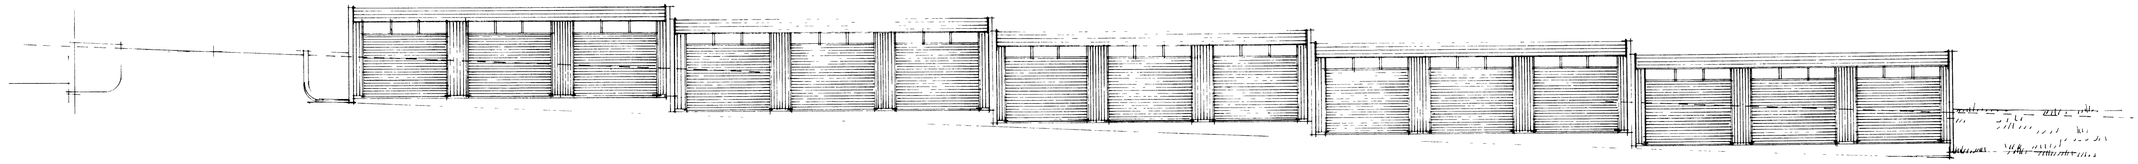

ÚTLIT NORÐUR

ÚTLIT SUÐUR (GÖTUHLIÐ)

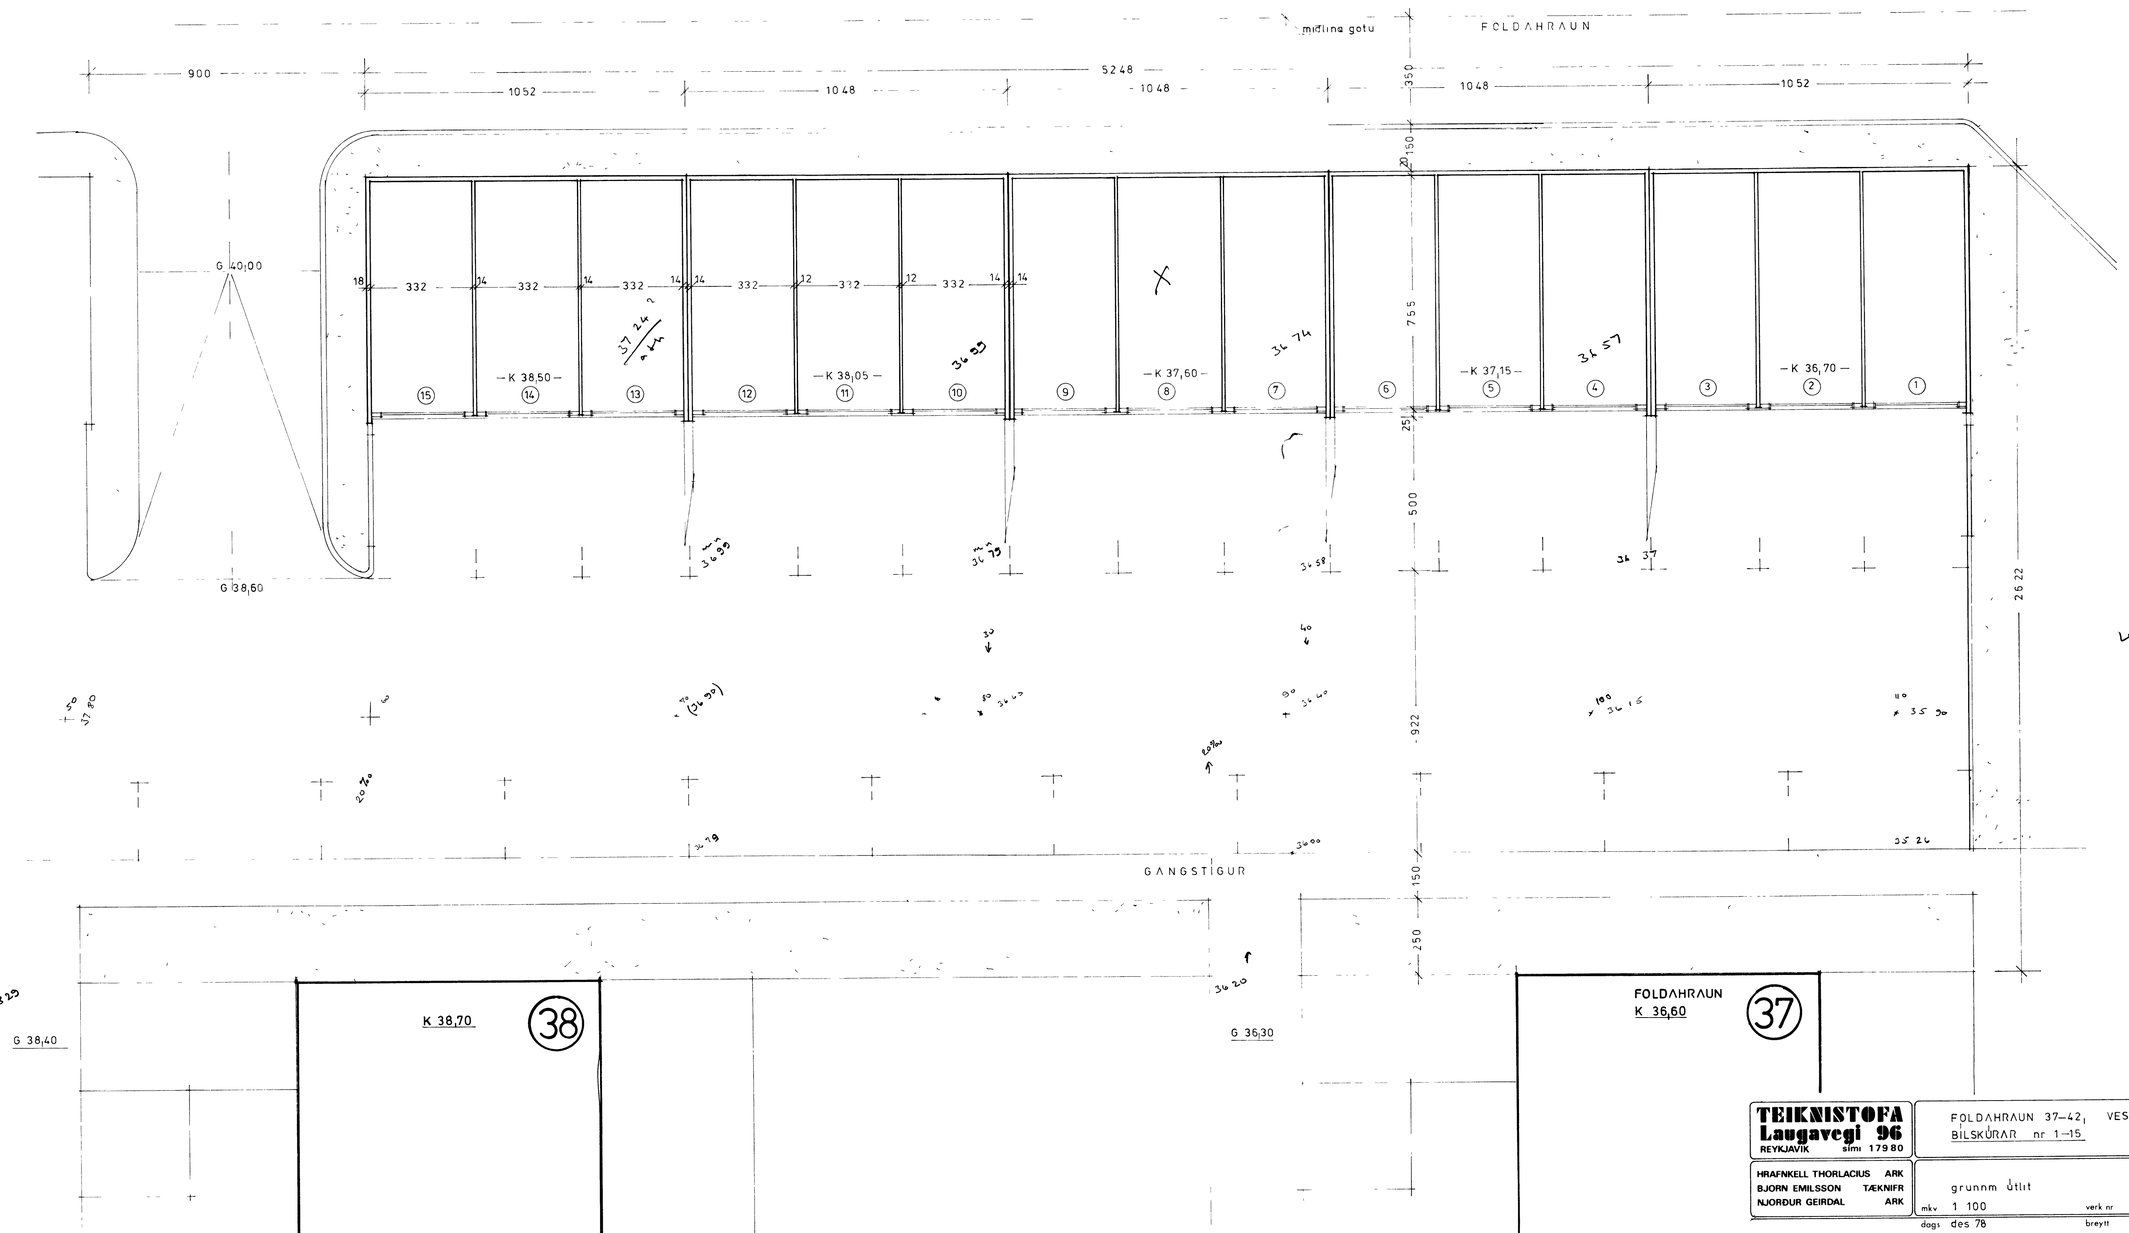

TEIKNISTOFA Laugavegi 96 REYKJAVÍK sími 17980	FOLDAHRAUN 37–42, VESTMANNAEYJUM BÍLSKÚRAR nr 1–15
HRAFNKELL THORLACIUS ARK BJÖRN EMILSSON TÆKNIFR NJORÐUR GEIRDAL ARK	grunnm útlit mkv 1 100 verk nr teikn nr 02 dags des 78 breytt