

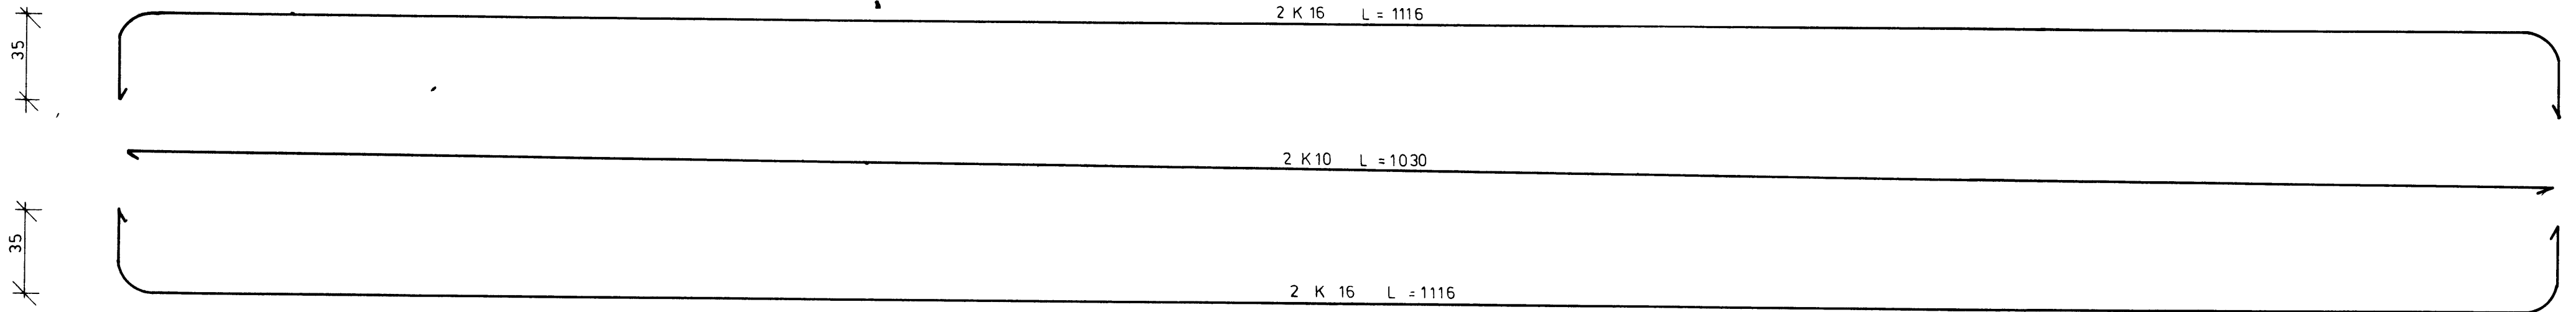


BITI B1 1:20

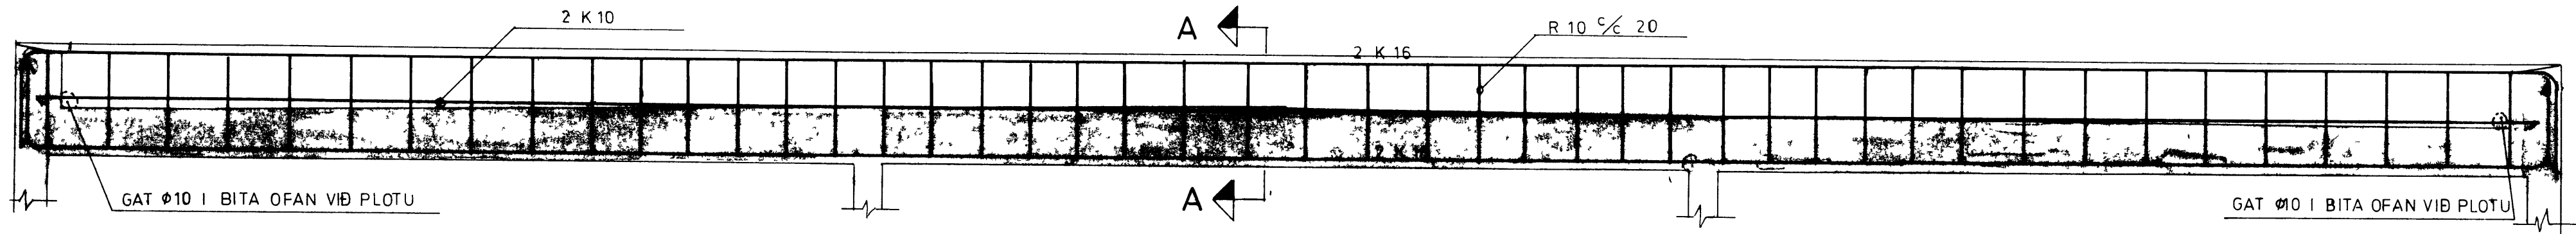

SNIÐ A-A MKV 1 10

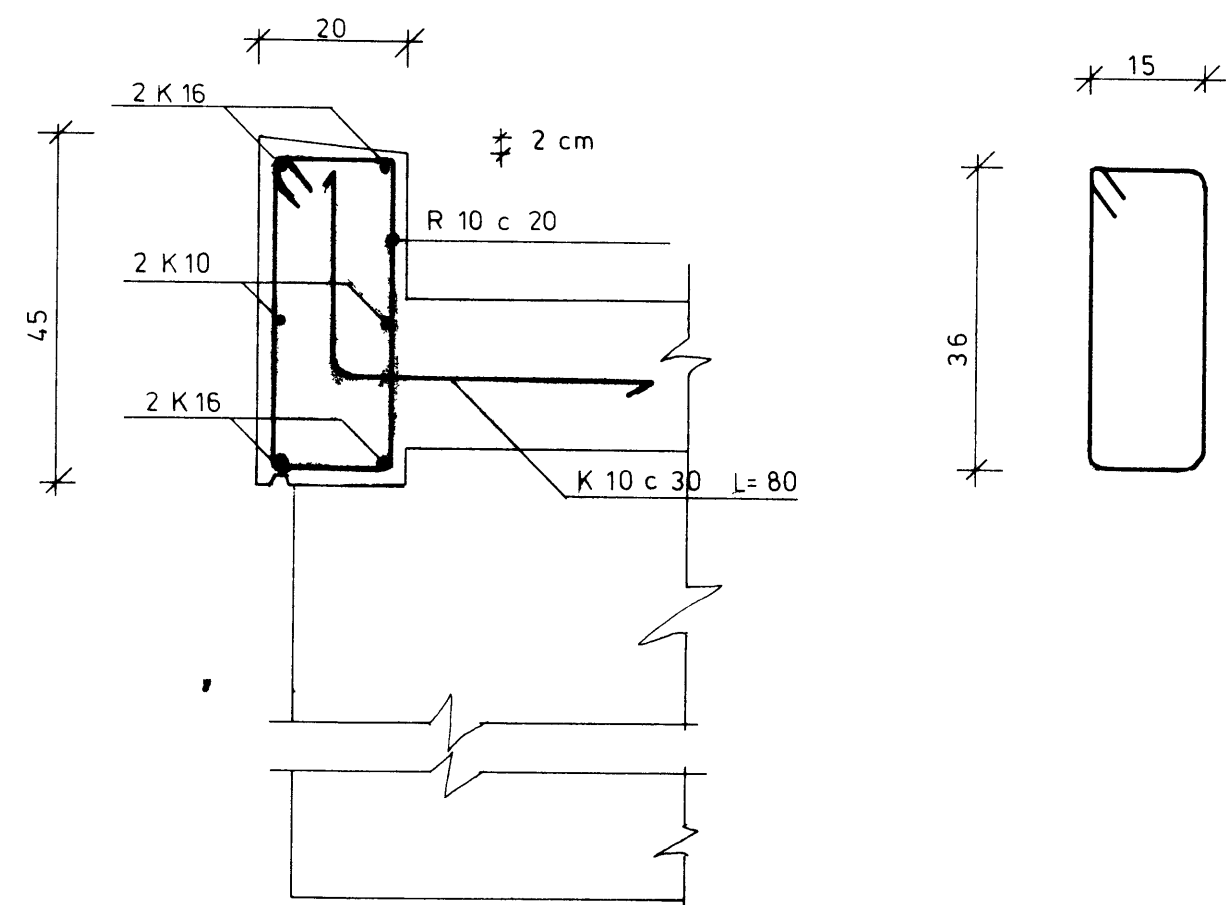

FOLDAHRAUN 37-42
BILGEYMSLUR GERÐ C
BITI B1

FJARHITUN hf
VERKFRÆÐISTOFA
ALFTAMÝRI 9
105 REYKJAVÍK
SÍMI 02322

HANNAÐ TEIKNAD SAMP DAGS KVARNI NR