Ofnatafla fyrir kj og 1 Hæð

Ofn nr	Hitatap kcal/h	Ofnafjöldi í allt hús eða 6 ein	Ofnafjöldi í 3 Hús	Panel - Ofnar Lengd × Hæð - Gerð	Runtal - Ofnar Gerð - lengd	Gólf - Ofnar lengd × Hæð - þykkt
001	480	1 stk	1×3 = 3 stk	1200 × 590 - P	V63 - 1000	1100 × 645 - 1
002	620	1 stk	1×3 = 3 stk	1400 × 590 - P	V63 - 1300	1400 × 645 - 1
003	1060	1 stk	1×3 = 3 stk	680 × 990 - P3	H70/2 - 1000	600 × 1000 - 3
101	530	3 stk	3×3 = 9 stk	1280 × 590 - P	V56 - 1400	1650 × 545 - 1
102	970	3 stk	3×3 = 9 stk	1040 × 740 - P2	V70/2 - 1100	1250 × 645 - 2
103	690	6 stk	6×3 = 18 stk	560 × 990 - P2	H63 - 900	700 × 860 - 2
104	250	6 stk	6×3 = 18 stk		VK14 - 1200	KP14 - 1 - 1200
105	1140	6 stk	6×3 = 18 stk	1480 × 590 - P2	V56/2 - 1500	1300 × 545 - 3
106	850	6 stk	6×3 = 18 stk	1200 × 590 - P2	VK56 - 1600	1400 × 545 - 2
107	1450	4 stk	4×3 = 12 stk	1480 × 590 - P3	VK 56/2 - 1500	1500 × 545 - 3
101 Út	980	2 stk	2×3 = 6 stk	1520 × 740 - P2	VK 56/2 - 1700	1700 × 545 - 3
101 A	1100	1 stk	1×3 = 3 stk	1240 × 740 - P2	V70/2 - 1300	1550 × 645 - 2
102 A x	480	2 stk	2×3 = 6 stk	880 × 440 - P2	V42/2 - 900	900 × 400 - 2
y	800	2 stk	2×3 = 6 stk	1520 × 740 - P	V70 - 1500	1500 × 645 - 1
107 Út	2030	2 stk	2×3 = 6 stk	1520 × 590 - P4	VK 56/2 - 1500	1500 × 545 - 3

46 "

Samtals Hitatap í kjallara 2160 kcal/h
" " á 1 Hæð 37560 kcal/h
Samt 39720 kcal/h

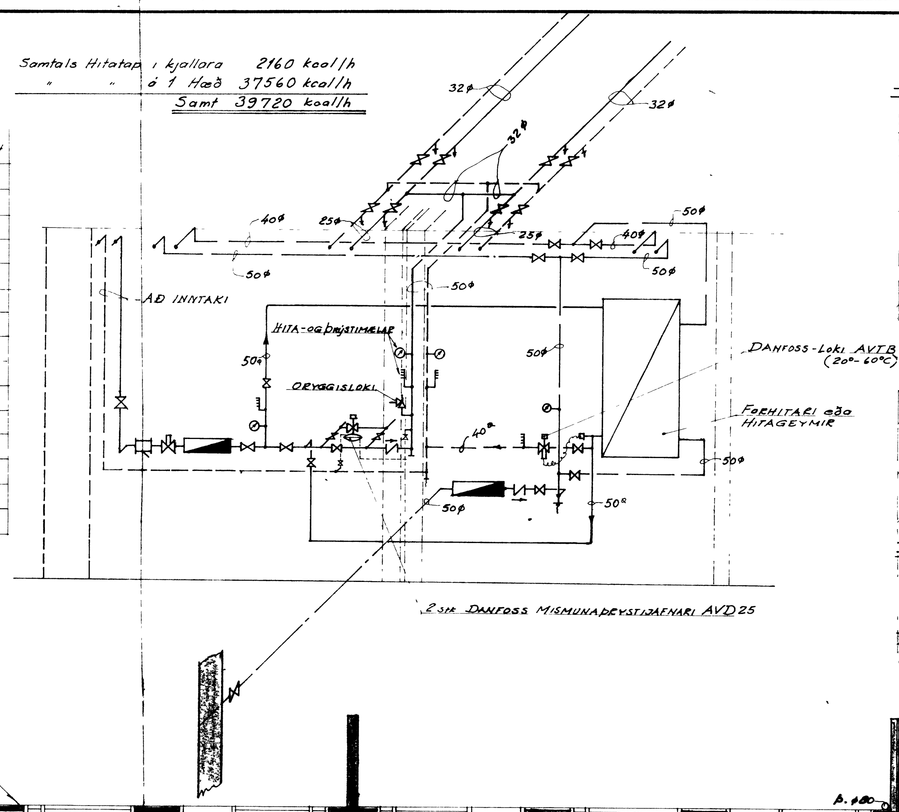

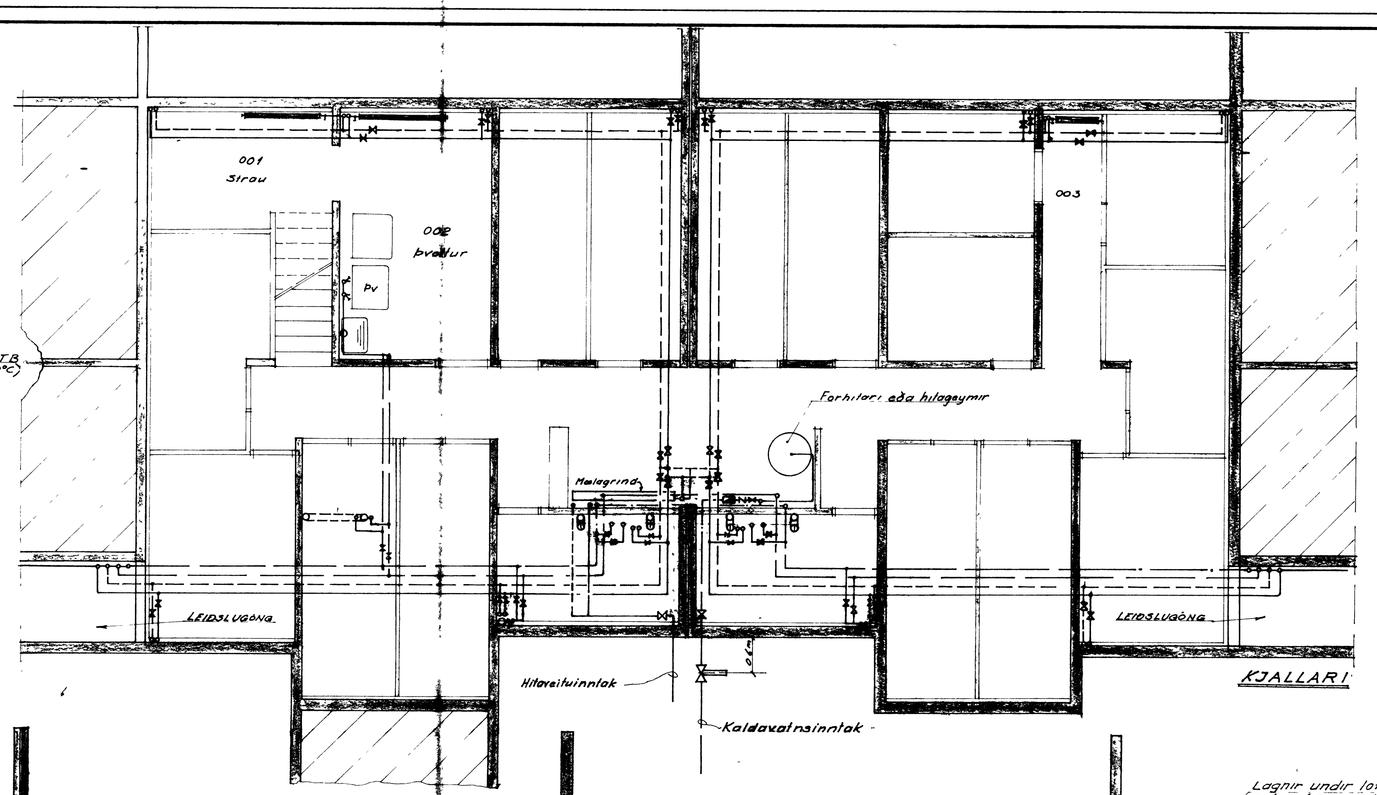

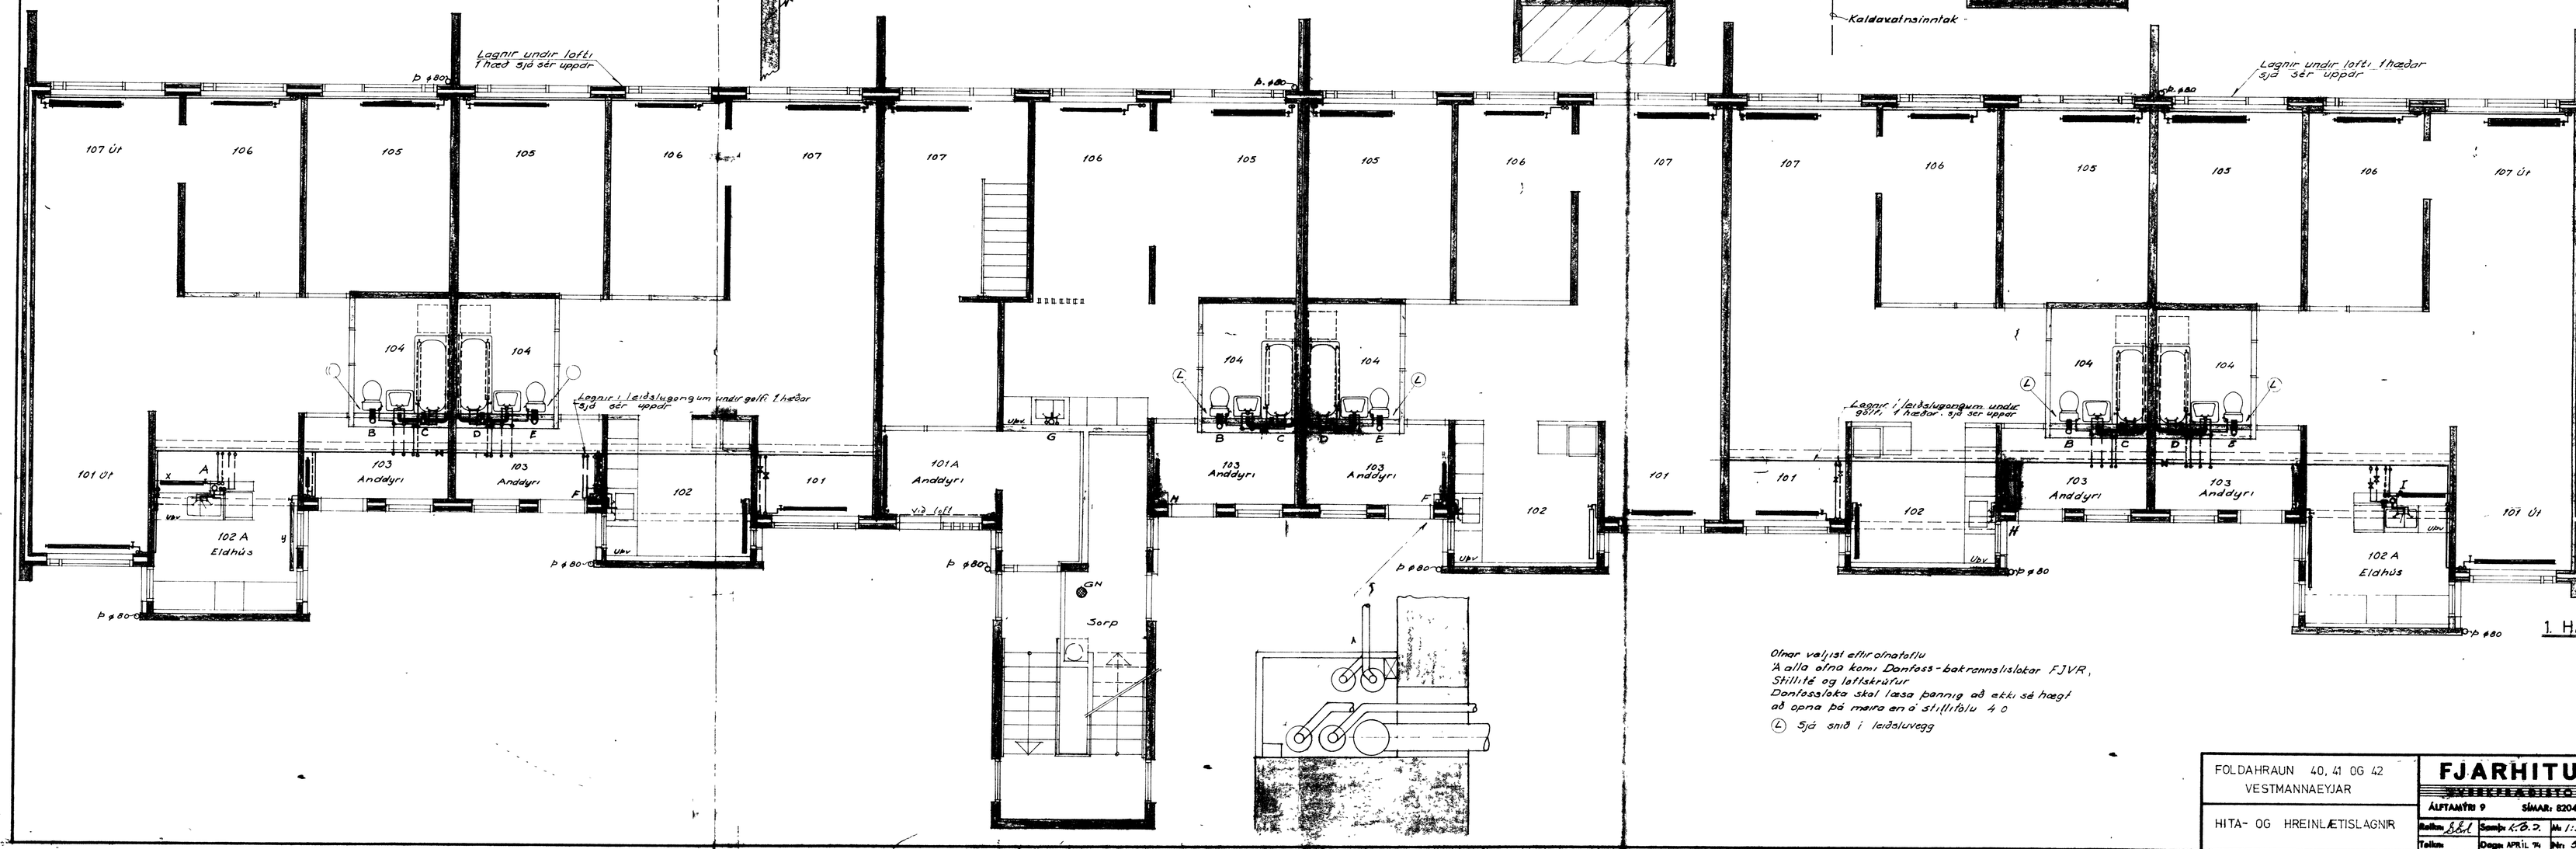

Ofnar veljist eftir ofnatafla
Á alla ofna komi Danfoss-bakrennslislokar FJVR,
Stillité og loftskrúfur
Danfossloka skal læsa þannig að ekki sé hægt
að opna þá meira en á stillitölu 4 0
(L) Sjá snið í leiðsluvegg

FOLDAHRAUN 40, 41 OG 42 VESTMANNAEYJAR	FJARHITUN VERKFRÆÐISTOFA ÁLFTAMÝRI 9 SÍMAR: 82040 - 82041
HITA- OG HREINLÆTISLAGNIR	Teikn: S.E.I. Samþ: K.B.J. Mk: 1:50 1:20 Teikn: Dagn: APRÍL '94 Nr: 543-14