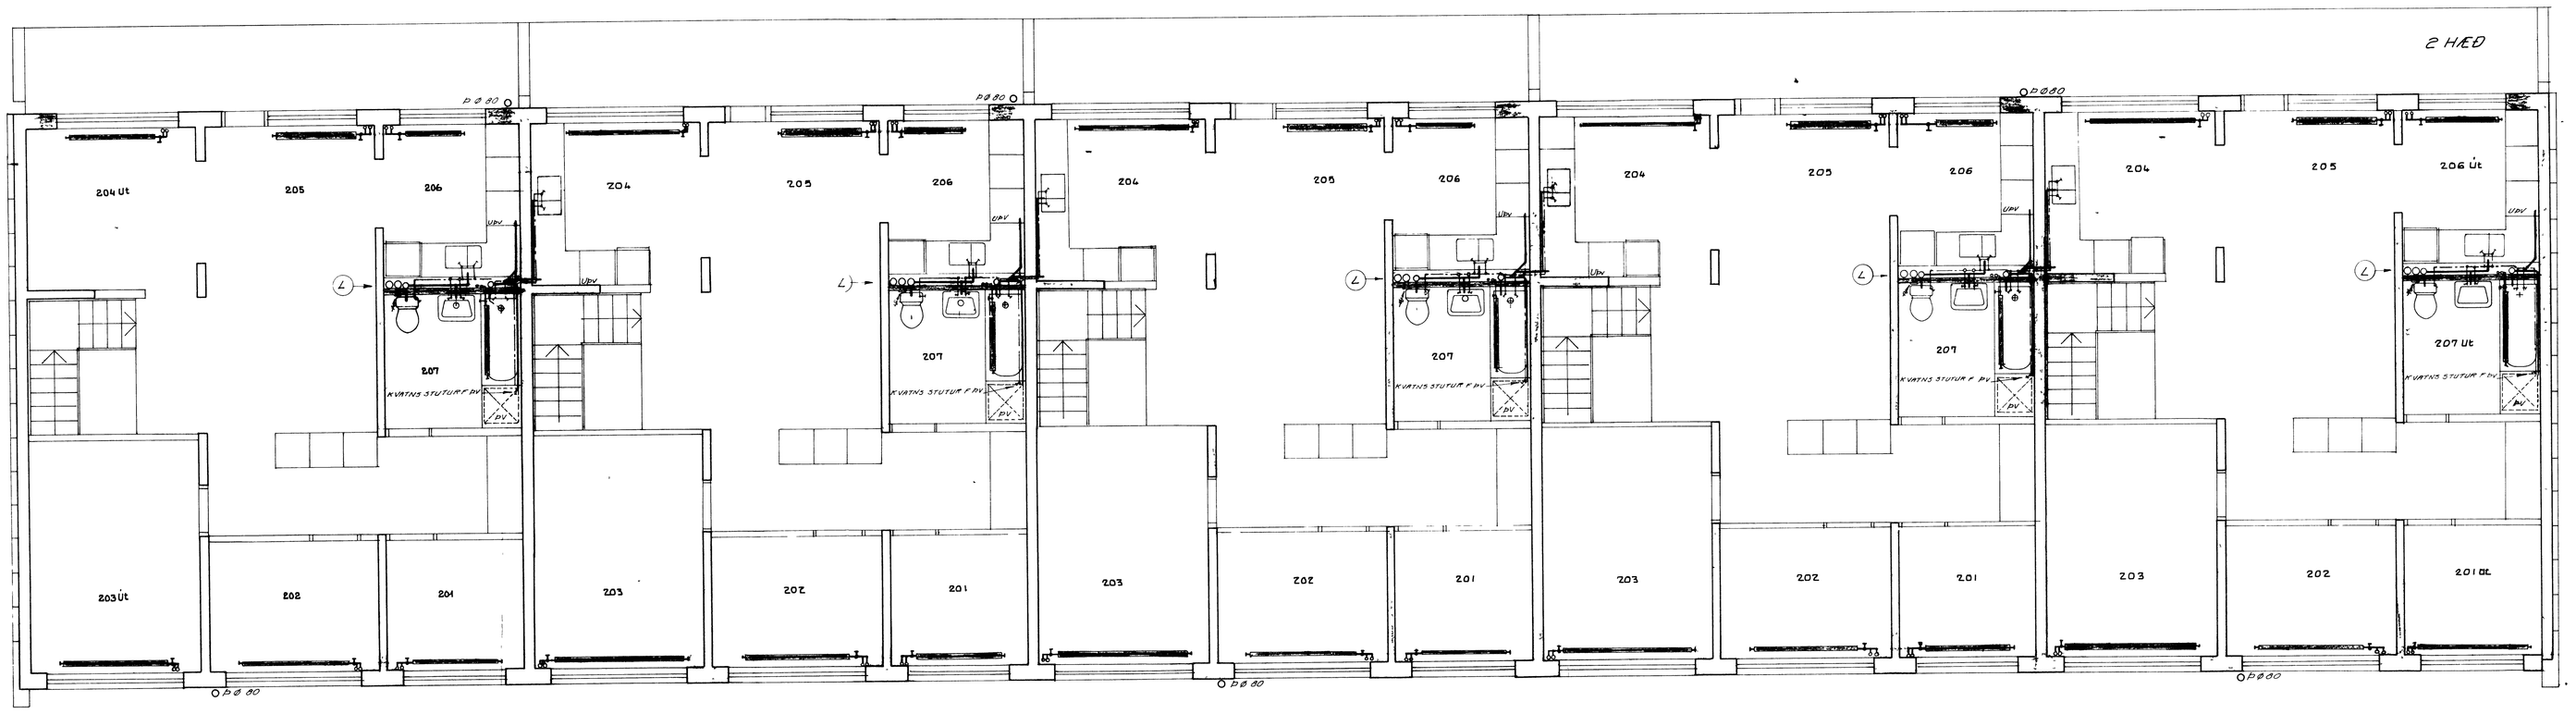

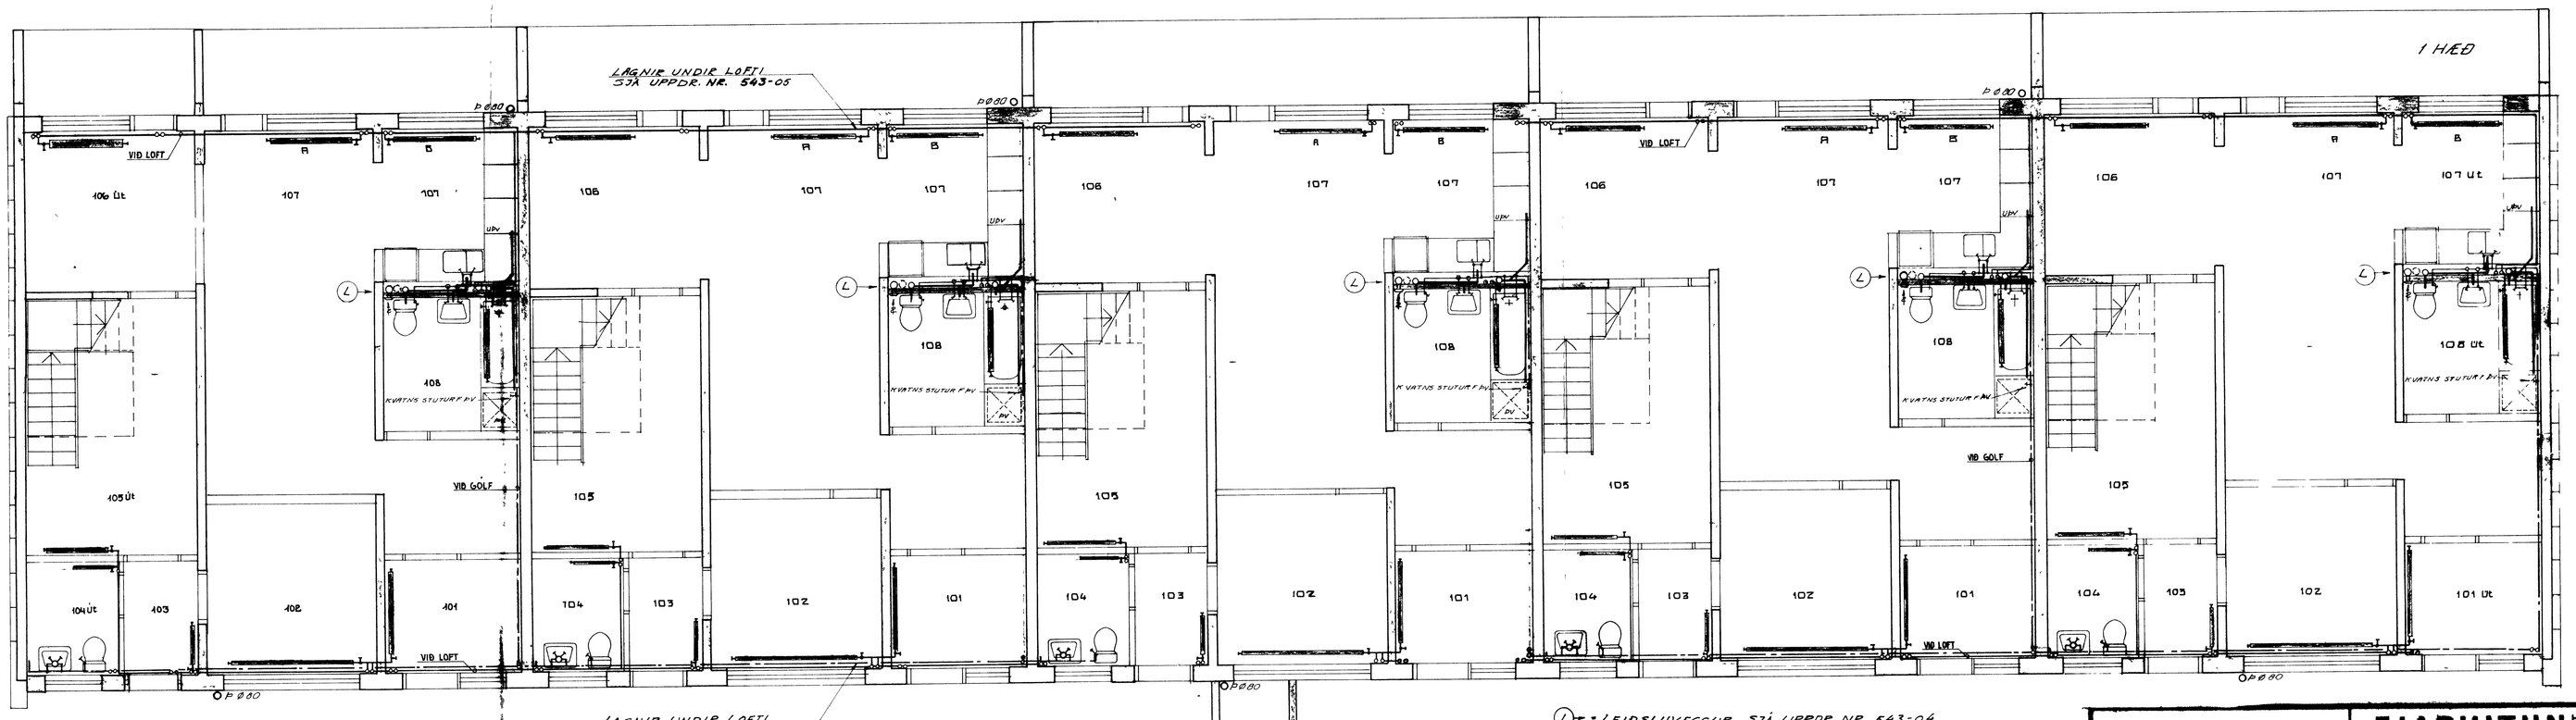

(L) = LEIÐSLUVEGGUR SJÁ UPPDR NR 543-04
SKÝRINGAR, OFNATAFLA OG RÚMMYND
SJÁ UPPDR NR 543-03

FOLDAHRAUN 37-38-39 VESTMANNAEYJAR	**FJARHITUN** HF VERKFRÆÐISTOFA ÁLFTAMÝRI 9 SÍMAR: 82040 - 82041	
HITA-OG HREINLÆTISLAGNIR 1 OG 2 HÆÐ	Reikn: [illegible] Samþ:	Nr: 1:50
	Teikn: NA Dagsmar '74	Nr: 543-02

543-02