

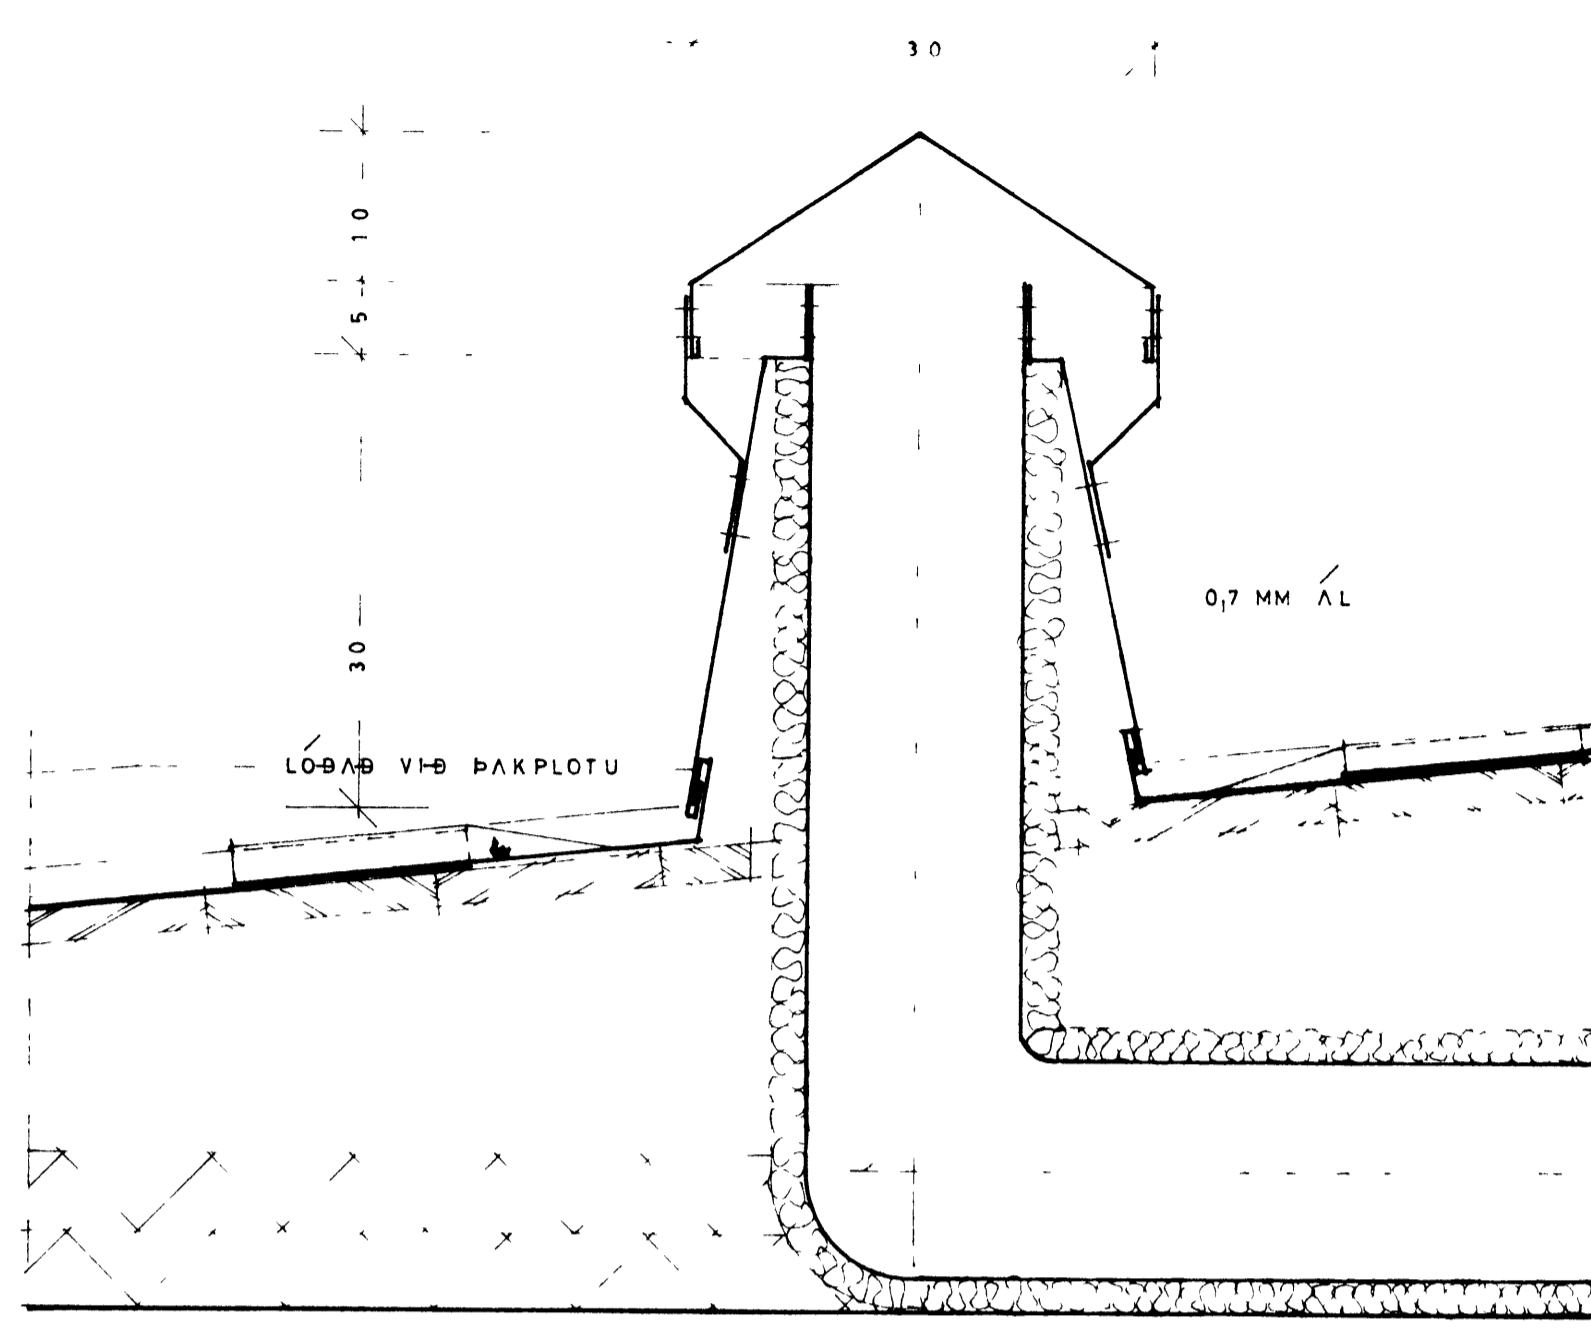


LANGSNIÐ — ÚTLOFTUN FRÁ BÆÐHER BERGJUM

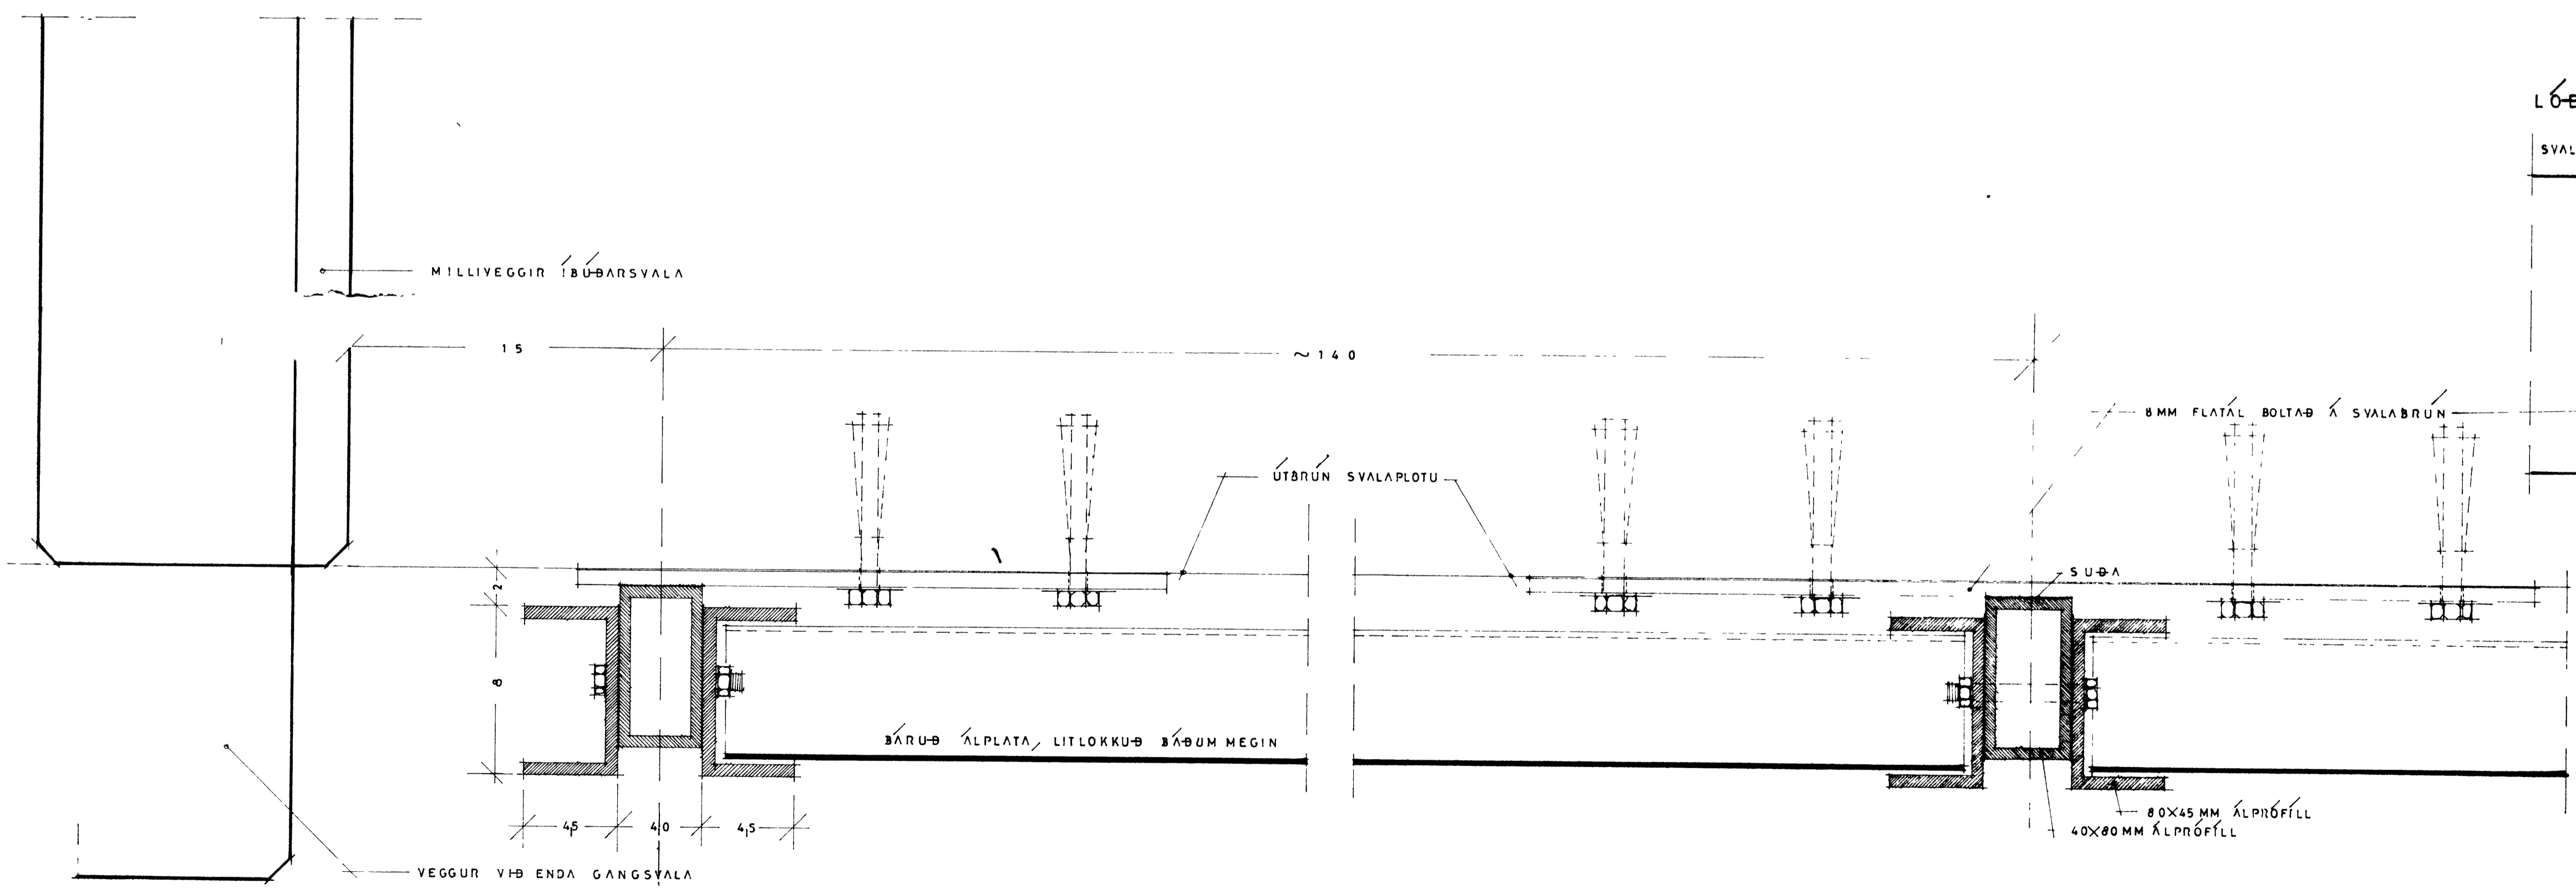


ÞVERSNIÐ

GALV BLIKKRÖR  
ϕ 140 MM

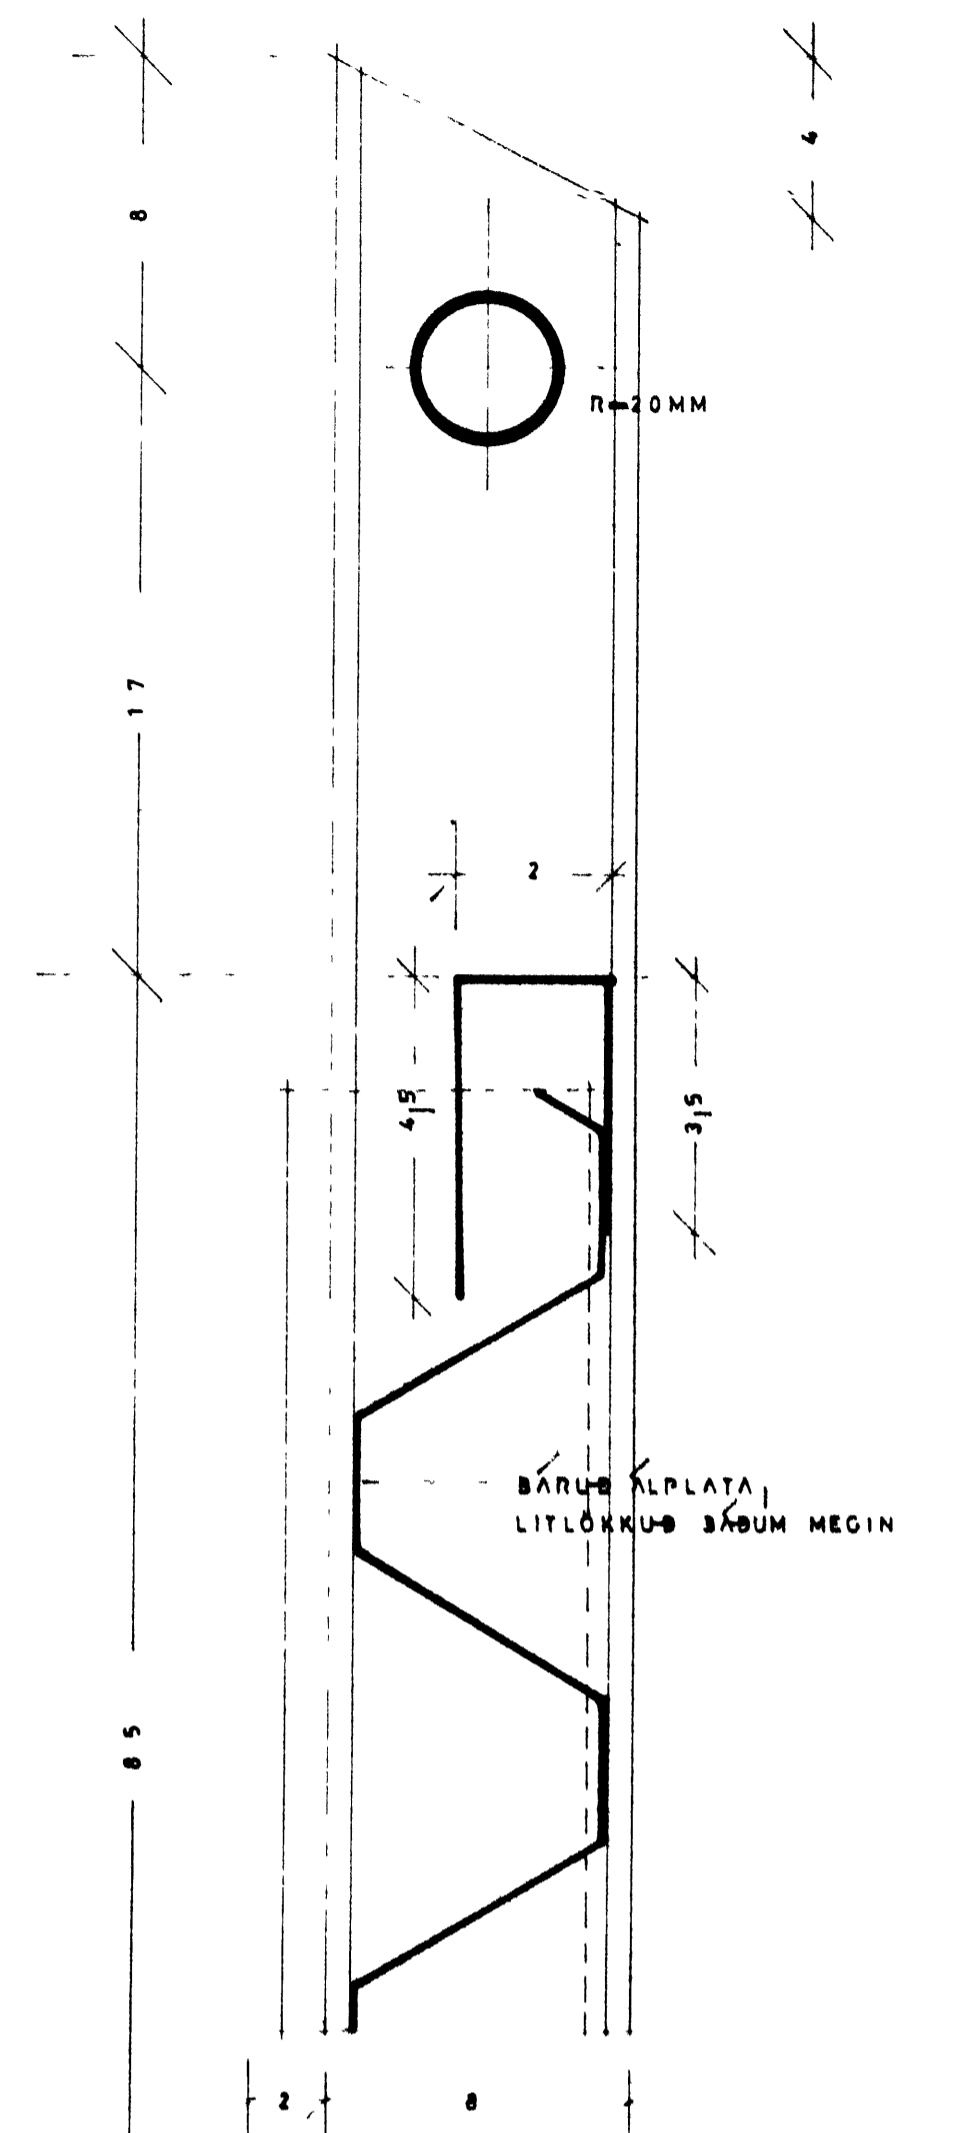

LÁRÉTT SNIÐ UM SVALAHANDRIÐ

LÖBÉTT SNIÐ UM SVALAHANDRIÐ

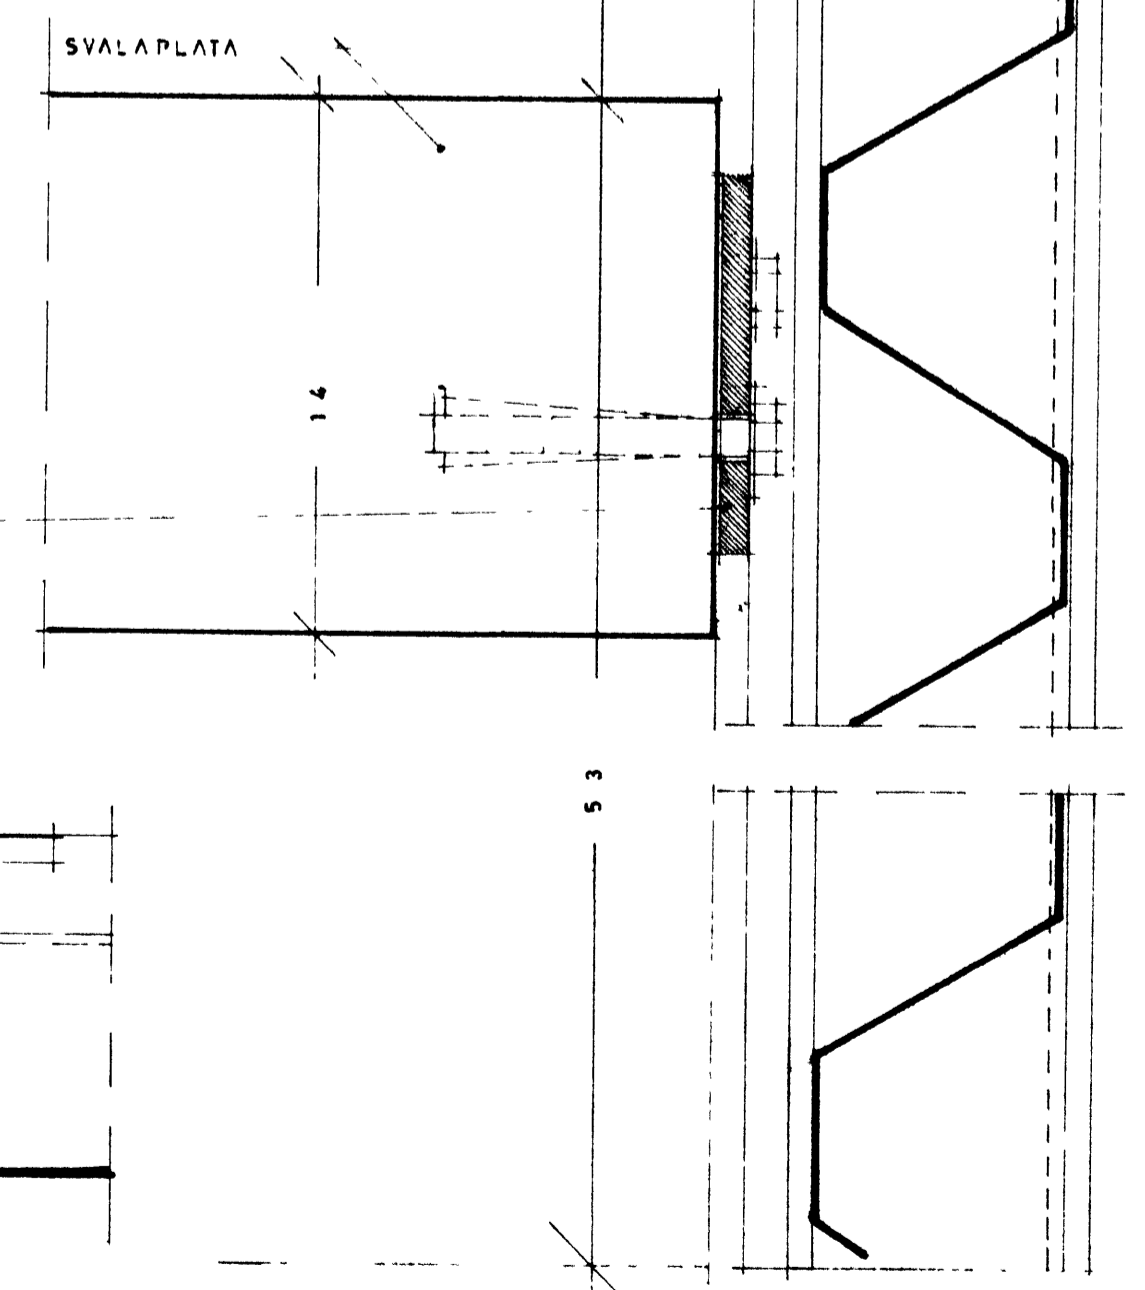

HRÆNKELL THORLACIUS ARKITEKT BJORN EMILSSON TÆNFR.  
**TEIKNISTOFA** LAUGAVEGI 96 SÍMI 17980

HEITI: **BÁVÁSHAMAR 38** NR 7305  
TEIKNING: **SVALAHANDRIÐ/LOFTRÁSIÐ** NR 87  
KYRDI: 1:2 OG 1:5  
DAGSETIÐ: 20 APRÍL 1974 / SEPT 1975  
BÆYTT: 5.8.74