SJÁ DEILI STIGA OG HANDRIÐA Á TEIKN 84.

GRUNNMYND

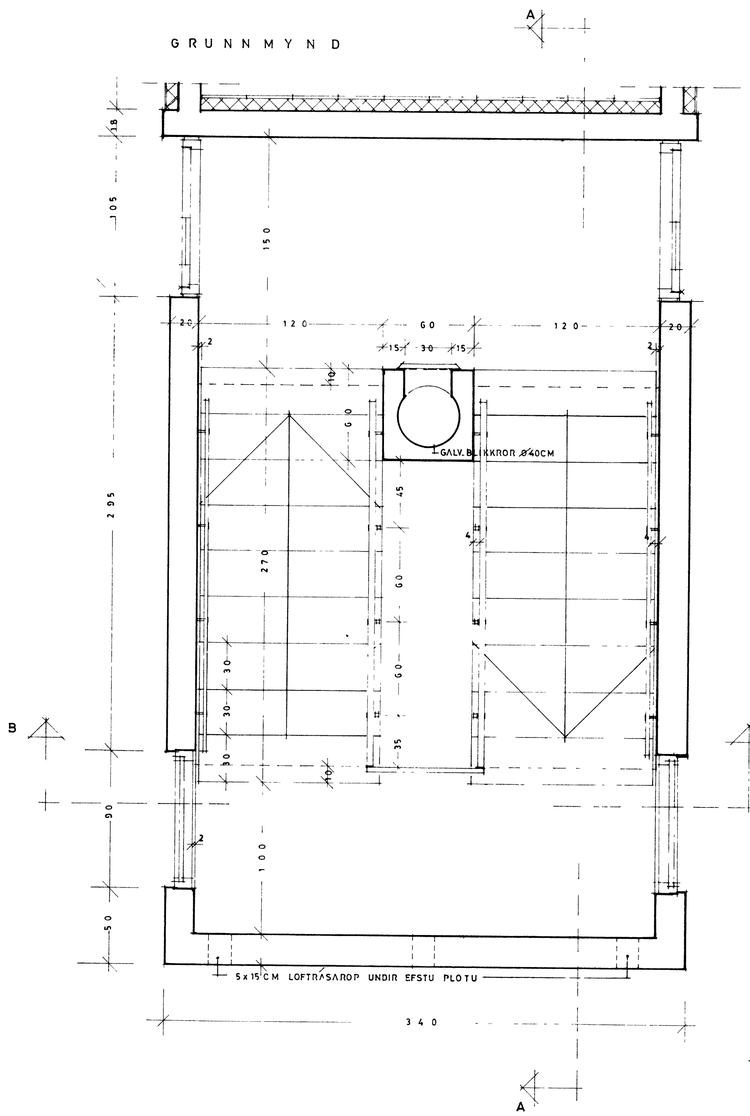

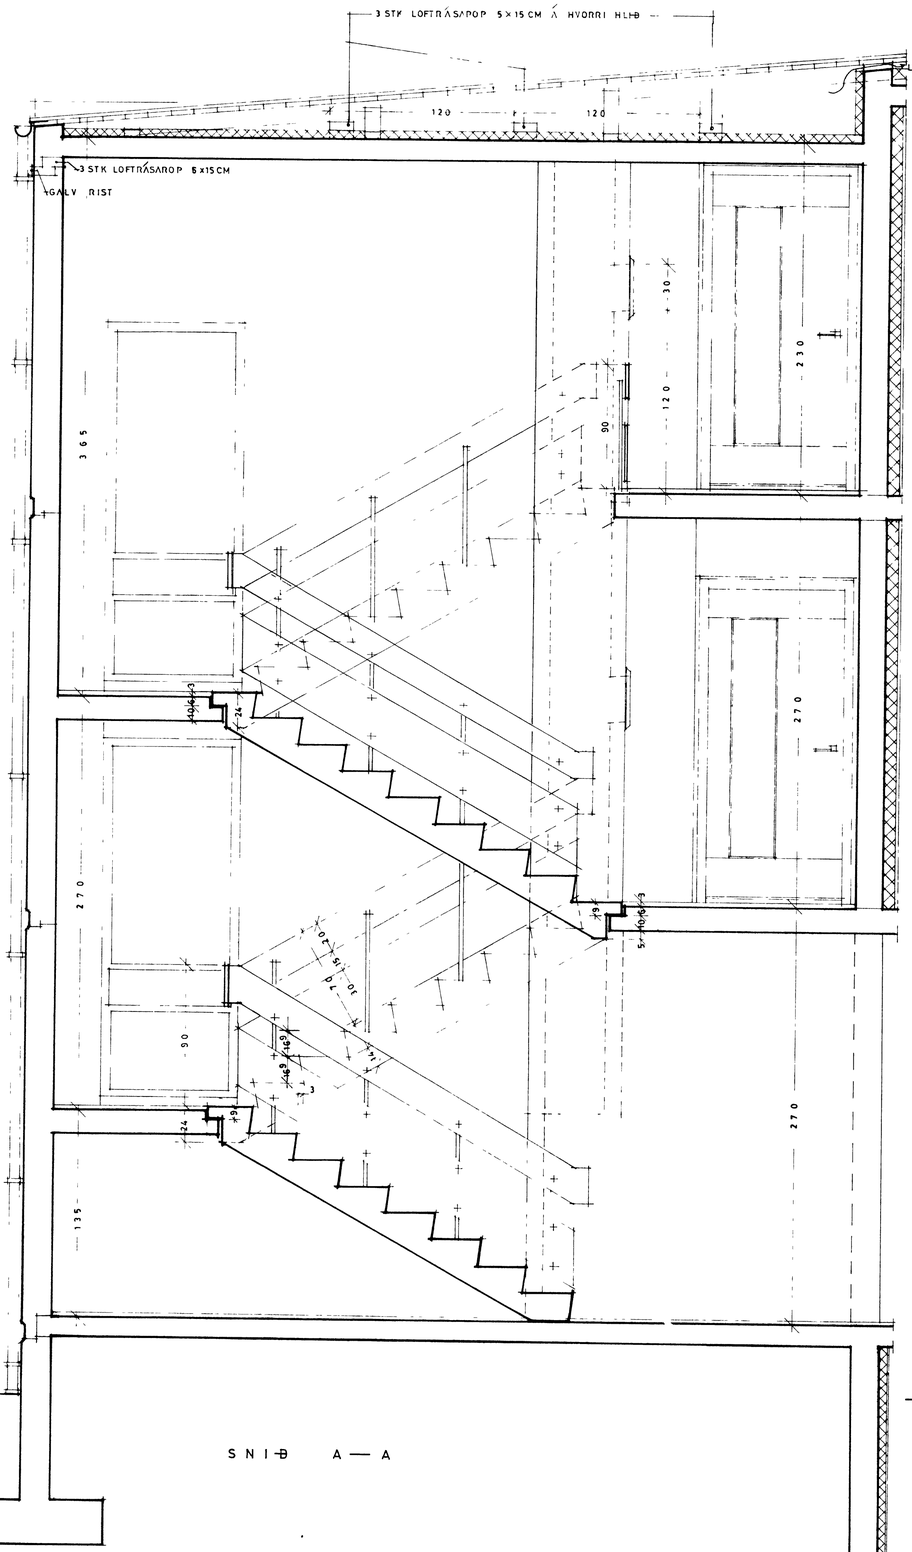

SNIÐ A — A

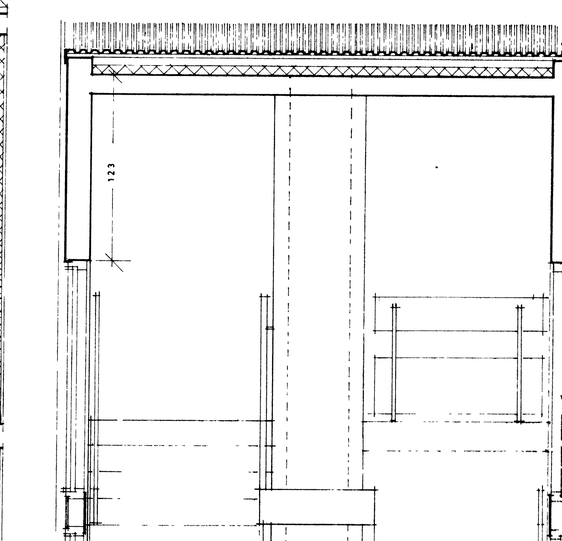

SNIÐ B — B

HRAFNKELL THORLACIUS ARKITEKT BJÖRN EMILSSON TÆKNIFR.
TEIKNISTOFA LAUGAVEGI 96 SÍMI 17980

HEITI	BÁSHAMAR 38	NR.	7305
TEIKNING	STIGAHÚS	NR.	82
KVARÐI	1:20		
DAGSETN.	20. APRÍL 1974 / SEPT 1975	H.TH	
BREYTT	8/5/74		