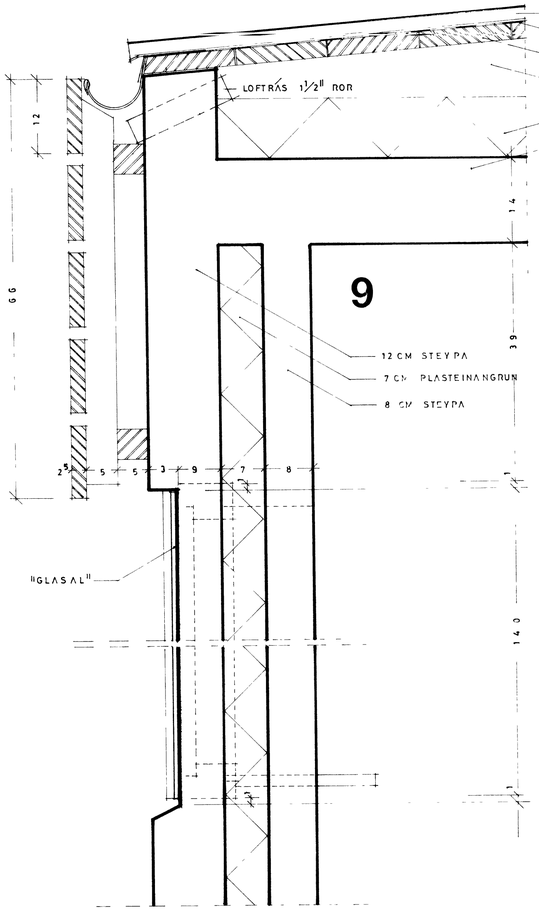

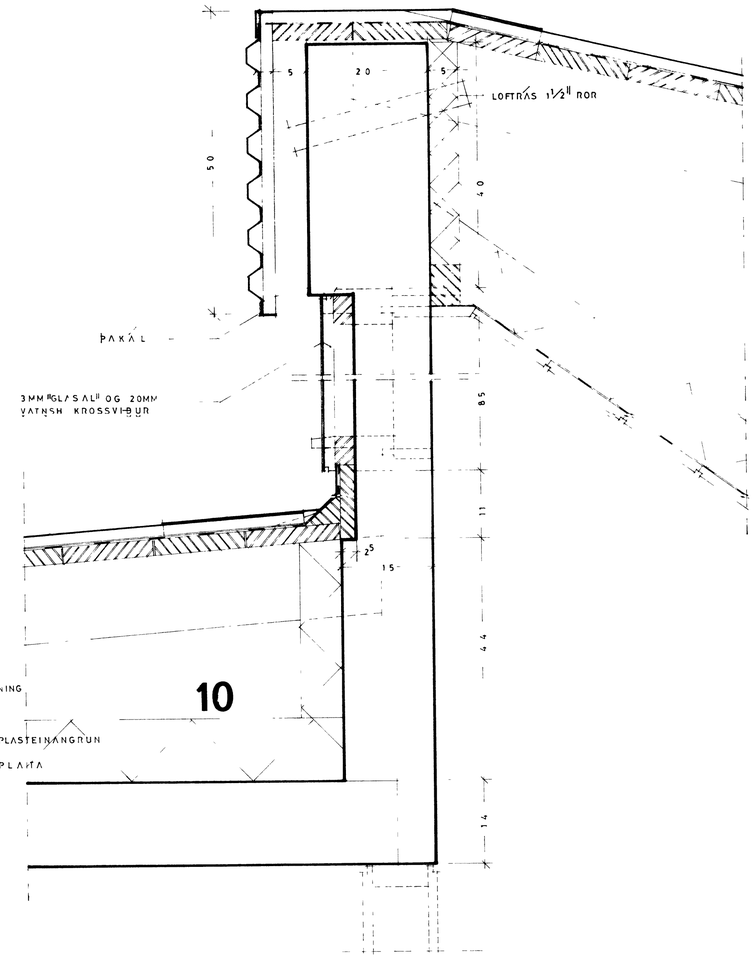

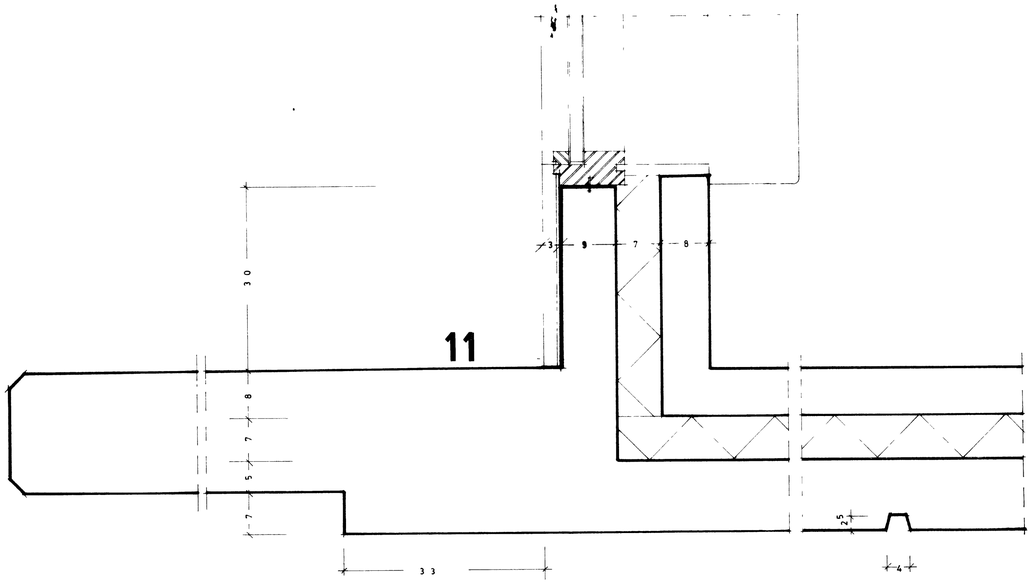

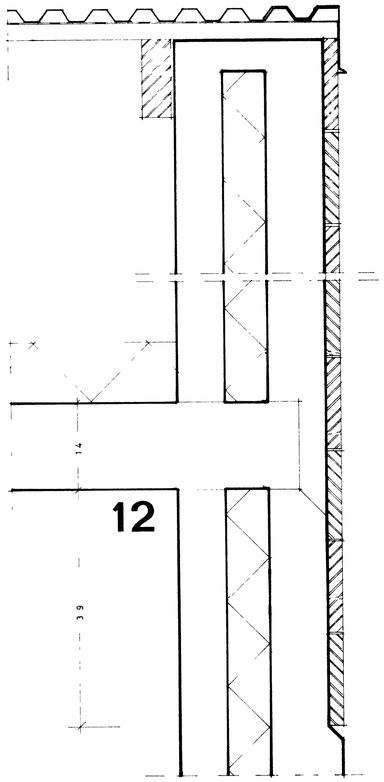

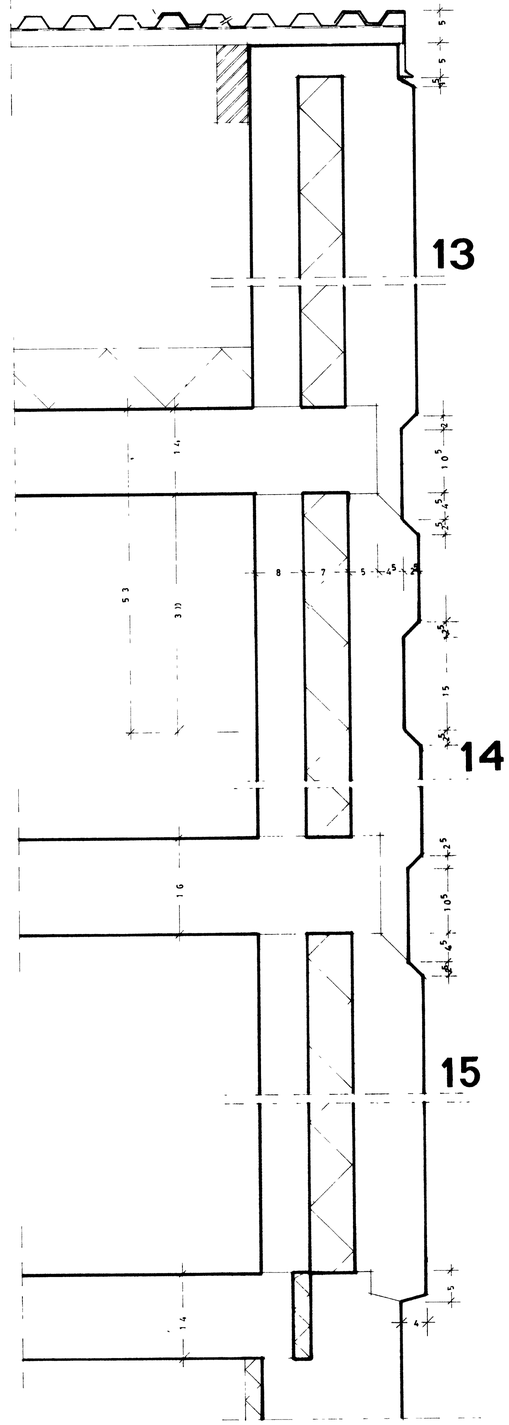

HRAFNKELL THORLACIUS ARKITEKT BJÖRN EMILSSON TÆKNIFR
TEIKNISTOFA LAUGAVEGI 96 SÍMI 17980

HEITI	BÁSHAMAR 38	NR	7305
TEIKNING	DEILITEIKN ÚTVEGGJA	NR.	71
KVARÐI	1 5		
DAGSETN.	20 APRIL 1974 / SEPT 1975	BE	
BREYTT	8.5.74		